


FUNZIONALI	MASCHERAMENTO IMPIANTI DI LINEA (Rif. Disegno simul. fotografico)
	TIPOLOGIA FORESTALE E METODOLOGIA DI RIPRISTINO (Rif. N. Scheda documento 21-LX-E-5074)
TECNICI	SUPERFICIE TOTALE DA RIPRISTINARE (m ²)
	NUMERO RIFERIMENTO SCHEDA (Rif. N. Scheda documento 21-LX-E-5074)
	INERBIMENTO (Rif. N. Scheda documento 21-LX-E-5075)
	SUPERFICIE TOTALE DA INERBIRE (m ²)
	NUMERO RIFERIMENTO SCHEDA (Rif. N. Scheda documento 21-LX-E-5075)
CONFINI AMMINISTRATIVI	

DIS. 19053-21-DT-D-5272

DATI CARATTERISTICI	
DATI DI COSTRUZIONE	
PRESSIONE DI PROGETTO	75.0 bar
PRESSIONE MASSIMA DI ESERCIZIO (MOP)	70.0 bar
GRADO DI UTILIZZAZIONE DICHIARATO	f - 0.57
REALIZZATO IN CONFORMITA' AL D.M. 17/04/2008 CONFORMITA' AL D.M. NUMERO D.M. 17/04/2008 PER MODIFICHE REALIZZATE SUCCESSIVAMENTE	
RIVESTIMENTO GIUNTI DI SALDATURA Fasce Termorestringenti	
DATI GENERALI	
DN	100 SP 11.1 [UNI-EN] 75.00 m
LUNGHEZZA TOTALE IMPIANTO 75.00 m.	
FASE EMISSIONE Progetto	
CONFINI AMMINISTRATIVI	

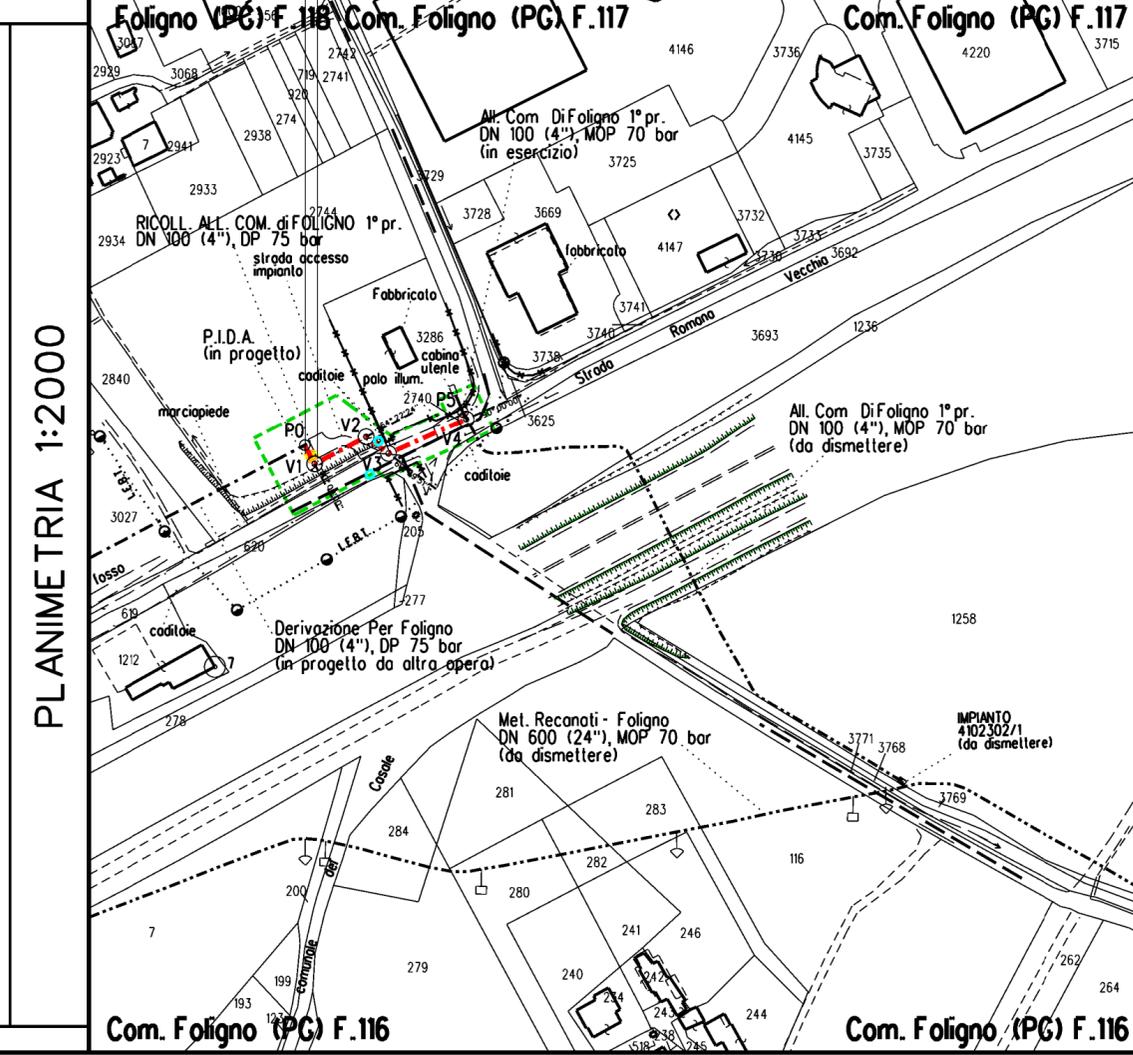

LEGENDA

- Metanodotto in progetto
- Aree di occupazione temporanea
- Impianti in progetto
- Attraversamento con Tubo di Protezione
- Attraversamento con Microtunnel
- Attraversamento in T.O.C.

VEGETAZIONE REALE

- Boschi a dominanza di leccio (Quercus ilex)
- Boschi a prevalenza di conifere
- Vegetazione a dominanza di salice bianco (Salix alba) e pioppi (Populus spp.)
- Bosco misto di latifoglie decidue
- Boschi a dominanza di cerro (Quercus cerris)
- Boschi a dominanza di roverella (Quercus pubescens)
- Formazioni forestali e filari in ambito agricolo
- Piantine singole

TIPOLOGIA RIPRISTINO

- Querceti mesofili
- Leccete mesoxerofile
- Boschi ripari
- Inerbimento
- Mascheramento impianti e punti di linea
- Piantine con altezza 1,50-1,75 m in punto con visuale significativa



COROGRAFIA SCALA 1:500.000

Nel Comune di FOLIGNO

1	22/02/2021	AGGIORNAMENTO - EMISSIONE PER PERMESSI	V PELLICCIA	F VITALI	A SPADACINI
0	15/12/2020	EMISSIONE PER PERMESSI	G GALLIZIOLI	F VITALI	A SPADACINI
Rev	DATA	DESCRIZIONE	ELABORATO	VERIFICATO	APPROVATO
					COMMESSA NR/19093
RICOLL. ALL. COM. di FOLIGNO 1 [^] pr. DN 100 (4"), DP 75 bar			DIS N 21-DT-4E-1125		UNITA' 21
PLANIMETRIA CATASTALE CON INDIVIDUAZIONE DELLE TIPOLOGIE FORESTALI E RIPRISTINO VEGETAZIONALE			REVISIONE 1		FG 1 DI 1
			SCALA 1:2000		