



FUNZIONALI	MASCHERAMENTO IMPIANTI DI LINEA (Rif. Disegno simul.fotografica)
	TIPOLOGIA FORESTALE E METODOLOGIA DI RIPRISTINO (Rif. N.Scheda documento 21-LX-E-5074)
TECNICI	SUPERFICIE TOTALE DA RIPRISTINARE (m²)
DATI	NUMERO RIFERIMENTO SCHEDA (Rif. N.Scheda documento 21-LX-E-5074)
	INERBIMENTO (Rif. N.Scheda documento 21-LX-E-5075)
	SUPERFICIE TOTALE DA INERBIRE (m²)
	NUMERO RIFERIMENTO SCHEDA (Rif. N.Scheda documento 21-LX-E-5075)

CONFINI AMMINISTRATIVI	
DATI CARATTERISTICI	
DATI DI COSTRUZIONE	
PRESSIONE DI PROGETTO	75.0 bar
PRESSIONE MASSIMA DI ESERCIZIO (MOP)	70.0 bar
GRADO DI UTILIZZAZIONE DICHIARATO	
REALIZZATO IN CONFORMITA' AL CONFORMITA' AL D.M. NUMERO PER MODIFICHE REALIZZATE SUCCESSIVAMENTE	
RIVESTIMENTO GIUNTI DI SALDATURA	
Fasce Termorestringenti	
DATI GENERALI	
DN	100 SP 4.00/5.20 [API] 240.00 m
LUNGHEZZA TOTALE IMPIANTO 240.00 m.	
FASE EMISSIONE Progetto	
CONFINI AMMINISTRATIVI	

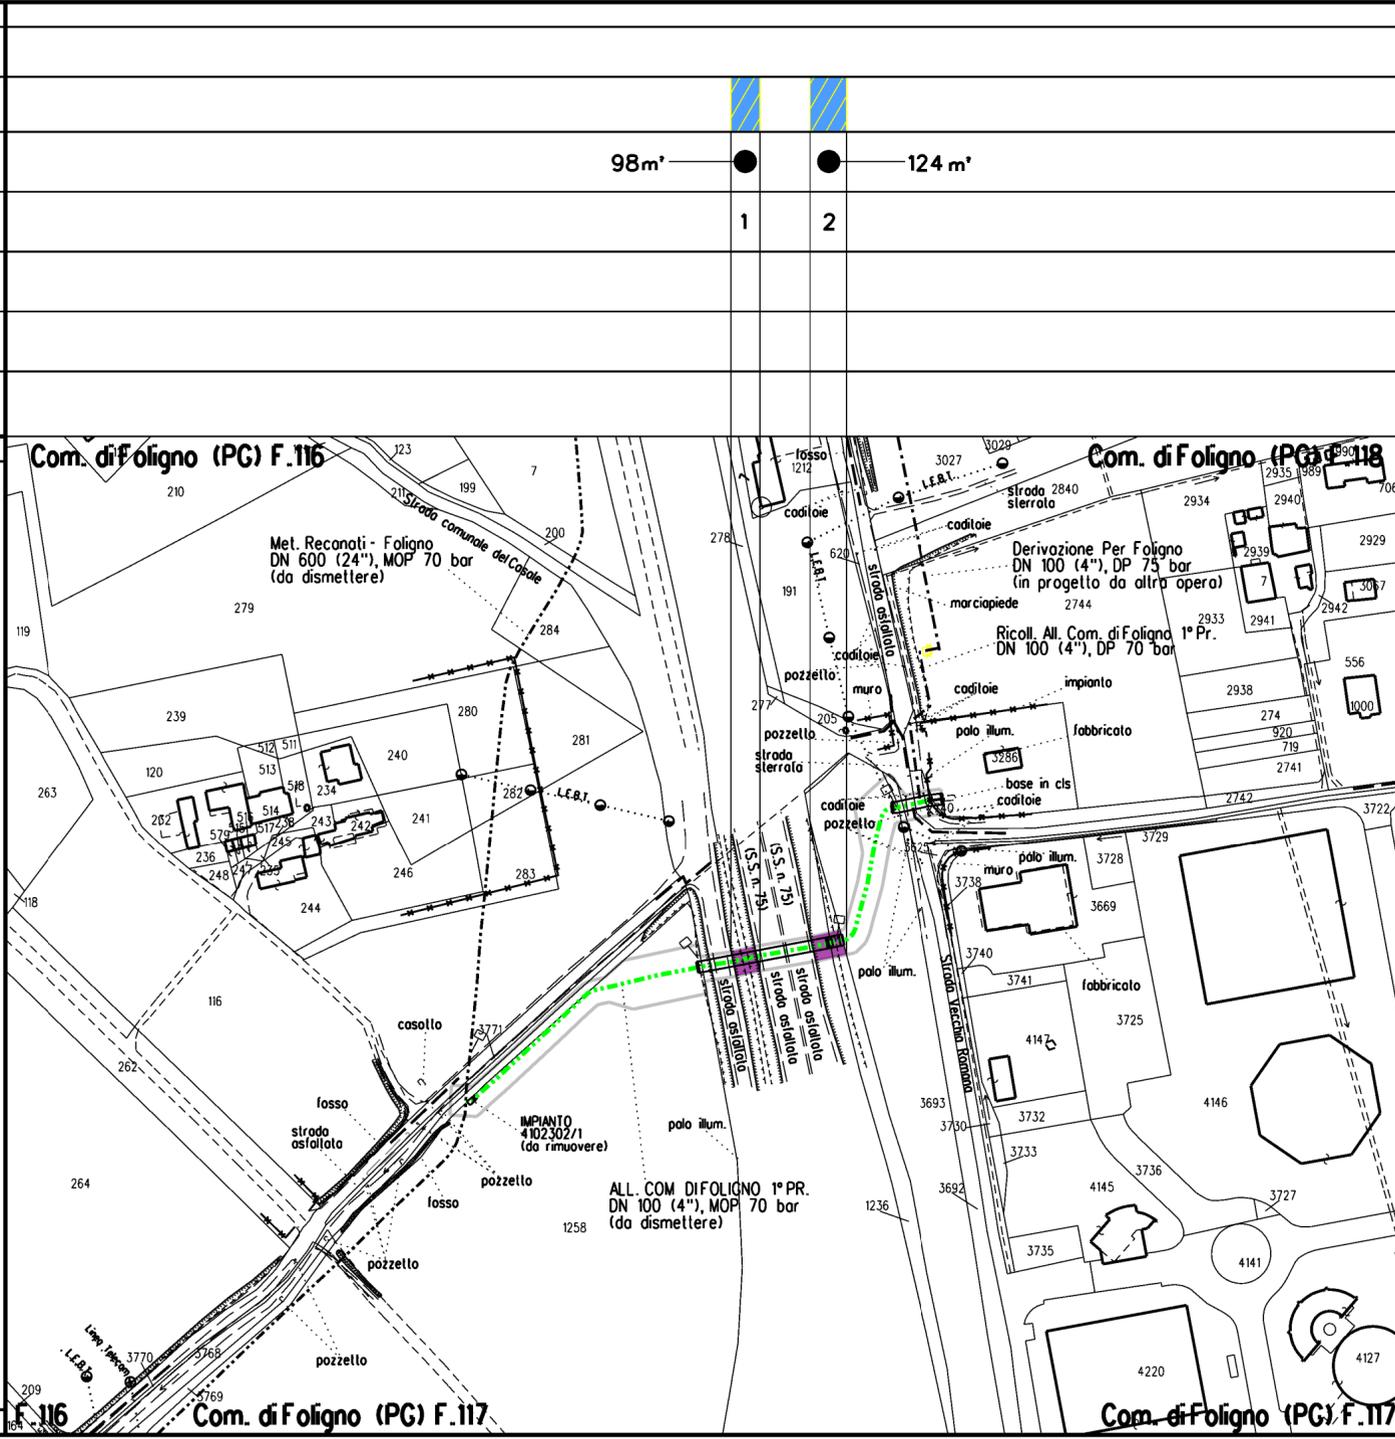

- LEGENDA**
- - - - - Metanodotto in dismissione
 - Aree di occupazione temporanea
- VEGETAZIONE REALE**
- Boschi a dominanza di leccio (Quercus ilex)
 - Rimboschimenti di conifere
 - Vegetazione a dominanza di salice bianco (Salix alba) e pioppi (Populus spp.)
 - Bosco misto di latifoglie decidue
 - Boschi a dominanza di cerro (Quercus cerris)
 - Boschi a dominanza di roverella (Quercus pubescens)
 - Formazioni forestali e filari in ambito agricolo
 - Piante singole
- TIPOLOGIA RIPRISTINO**
- Querceti mesofili
 - Lecete mesoxerofile
 - Boschi ripari
 - Inerbimento
 - Piante con altezza 1,50-1,75 m in punto con visuale significativo

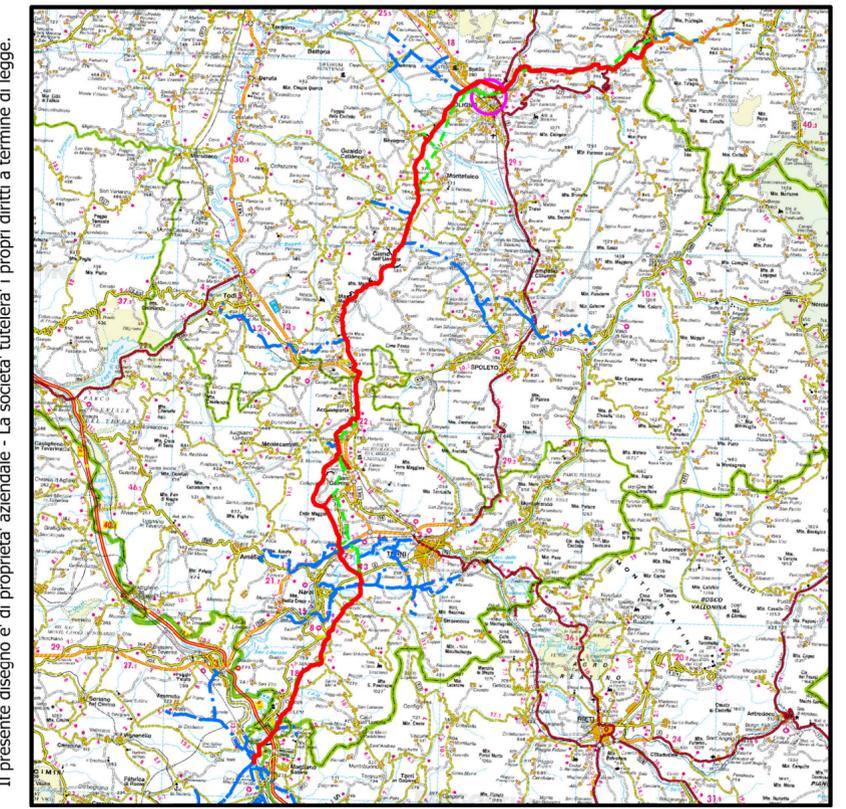

Il presente disegno e' di proprieta' aziendale - La societa' tutelera' i propri diritti a termine di legge.

COROGRAFIA SCALA 1:500.000

Nel Comune di FOLIGNO

1	22/02/2021	AGGIORNAMENTO - EMISSIONE PER PERMESSI	V PELLICCIA	F VITALI	A SPADACINI
0	15/12/2020	EMISSIONE PER PERMESSI	G GALLIZIOLI	F VITALI	A SPADACINI
Rev	DATA	DESCRIZIONE	ELABORATO	VERIFICATO	APPROVATO
		PROGETTISTA			UNITA'
		Rif. TFM: 011-PJM1-005-21-DT-4E-9125	COMMESSA	NR/19093	
		ALL. COM. di FOLIGNO 1 ^a pr. DN 100 (4"), MOP 70 bar	DIS N	21-DT-4E-9125	
		PLANIMETRIA CATASTALE OPERE IN DISMISSIONE CON INDIVIDUAZIONE DELLE TIPOLOGIE FORESTALI E RIPRISTINO VEGETAZIONALE	REVISIONE	1	
			FG	1	DI 1
			SCALA	1:2000	