

| | | |
|------------|---|-------------------------|
| FUNZIONALI | MASCHERAMENTO IMPIANTI DI LINEA (Rif. Disegno simul. fotografico) | DIS. 19053-24-DT-D-5272 |
| | TIPOLOGIA FORESTALE E METODOLOGIA DI RIPRISTINO (Rif. N. Scheda documento 24-LX-E-5074) | |
| TECNICI | SUPERFICIE TOTALE DA RIPRISTINARE (m ²) | |
| | NUMERO RIFERIMENTO SCHEDA (Rif. N. Scheda documento 24-LX-E-5074) | |
| | INERBIMENTO (Rif. N. Scheda documento 24-LX-E-5075) | |
| | SUPERFICIE TOTALE DA INERBIRE (m ²) | |
| | NUMERO RIFERIMENTO SCHEDA (Rif. N. Scheda documento 24-LX-E-5075) | |

| | | |
|--|--|--|
| DATI CARATTERISTICI DATI DI COSTRUZIONE PRESSIONE DI PROGETTO 75.0 bar PRESSIONE MASSIMA DI ESERCIZIO (MOP) 75.0 bar GRADO DI UTILIZZAZIONE DICHIARATO f - 0.57 REALIZZATO IN CONFORMITA' AL D.M. 17/04/2008 CONFORMITA' AL D.M. NUMERO D.M. 17/04/2008 PER MODIFICHE REALIZZATE SUCCESSIVAMENTE RIVESTIMENTO GIUNTI DI SALDATURA Fasce Termorestringenti DATI GENERALI DN 100 SP 5.2 [UNI-EN] 40.00 m LUNGHEZZA TOTALE IMPIANTO 40.00 m. FASE EMISSIONE Progetto | | CONFINI AMMINISTRATIVI PLANIMETRIA 1:2000 |
|--|--|--|

LEGENDA


- Metanodotto in progetto
- Aree di occupazione temporanea
- Impianti in progetto
- Attraversamento con Tubo di Protezione
- Attraversamento con Microtunnel
- Attraversamento in T.O.C.

VEGETAZIONE REALE

- Boschi a dominanza di leccio (Quercus ilex)
- Boschi a prevalenza di conifere
- Vegetazione a dominanza di salice bianco (Salix alba) e pioppi (Populus spp.)
- Bosco misto di latifoglie decidue
- Boschi a dominanza di cerro (Quercus cerris)
- Boschi a dominanza di roverella (Quercus pubescens)
- Formazioni forestali e filari in ambito agricolo
- Pianta singola

TIPOLOGIA RIPRISTINO

- Querceti mesofili
- Leccete mesoxerofile
- Boschi ripari
- Inerbimento
- Mascheramento impianti e punti di linea
- Pianta con altezza 1,50-1,75 m in punto con visuale significativa

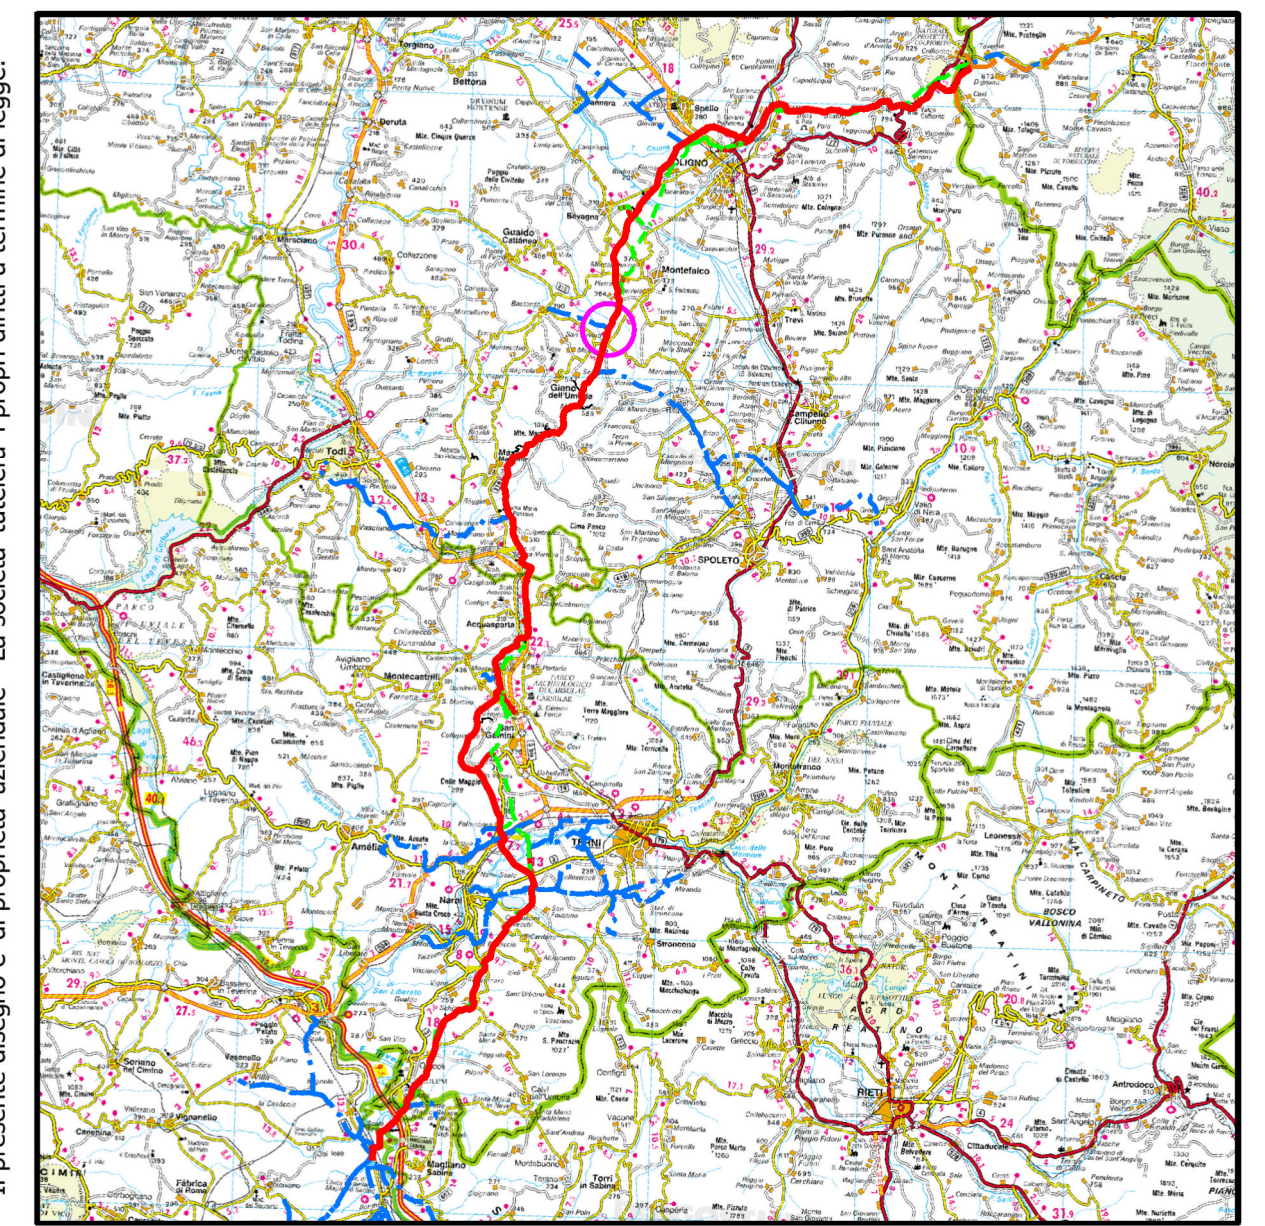

COROGRAFIA SCALA 1:500.000

Nel Comune di MONTEFALCO

| 1 | 22/02/2021 | AGGIORNAMENTO - EMISSIONE PER PERMESSI | V PELLICCIA | F VITALI | A SPADACINI |
|-----|------------|---|--------------------------------------|------------|------------------------|
| 0 | 15/12/2020 | EMISSIONE PER PERMESSI | G GALLIZIOLI | F VITALI | A SPADACINI |
| Rev | DATA | DESCRIZIONE | ELABORATO | VERIFICATO | APPROVATO |
| | | PROGETTISTA | | | COMMESSA NR/19093 |
| | | | RIF. TFM: 011-PJM1-005-24-DT-4E-1125 | | UNITA' 24 |
| | | RICOLL. ALL. S.I.L.T. LATERIZI DN 100 (4''), DP 75 bar | | | DIS N 24-DT-4E-1125 |
| | | PLANIMETRIA CATASTALE CON INDIVIDUAZIONE DELLE TIPOLOGIE FORESTALI E RIPRISTINO VEGETAZIONALE | | | REVISIONE 1 |
| | | | FG | 1 | DI 1 |
| | | | SCALA 1:2000 | | |

Il presente disegno e' di proprieta' aziendale - La societa' tutelera' i propri diritti a termine di legge.