



FUNZIONALI	MASCHERAMENTO IMPIANTI DI LINEA (Rif. Disegno simul. fotografico)		
	TIPOLOGIA FORESTALE E METODOLOGIA DI RIPRISTINO (Rif. N.Scheda documento 27-LX-E-5074)		
TECNICI	SUPERFICIE TOTALE DA RIPRISTINARE (m <sup>2</sup> )	1134 m <sup>2</sup>	1325 m <sup>2</sup>
DATI	NUMERO RIFERIMENTO SCHEDA (Rif. N.Scheda documento 27-LX-E-5074)	1	2
	INERBIMENTO (Rif. N.Scheda documento 27-LX-E-5075)		
	SUPERFICIE TOTALE DA INERBIRE (m <sup>2</sup> )		
	NUMERO RIFERIMENTO SCHEDA (Rif. N.Scheda documento 27-LX-E-5075)		

CONFINI AMMINISTRATIVI	
<b>DATI CARATTERISTICI</b>	
<b>DATI DI COSTRUZIONE</b>	
PRESSIONE DI PROGETTO	75.0 bar
PRESSIONE MASSIMA DI ESERCIZIO (MOP)	75.0 bar
GRADO DI UTILIZZAZIONE DICHIARATO	f = 0.57
REALIZZATO IN CONFORMITA' AL D.M. 17/04/2008 CONFORMITA' AL D.M. NUMERO D.M. 17/04/2008 PER MODIFICHE REALIZZATE SUCCESSIVAMENTE	
<b>RIVESTIMENTO GIUNTI DI SALDATURA</b>	
Fasce Termorestringenti	
<b>DATI GENERALI</b>	
DN	100 SP 5.2 [UNI-EN] 365.00 m
LUNGHEZZA TOTALE IMPIANTO 365.00 m.	
FASE EMISSIONE Progetto	
CONFINI AMMINISTRATIVI	

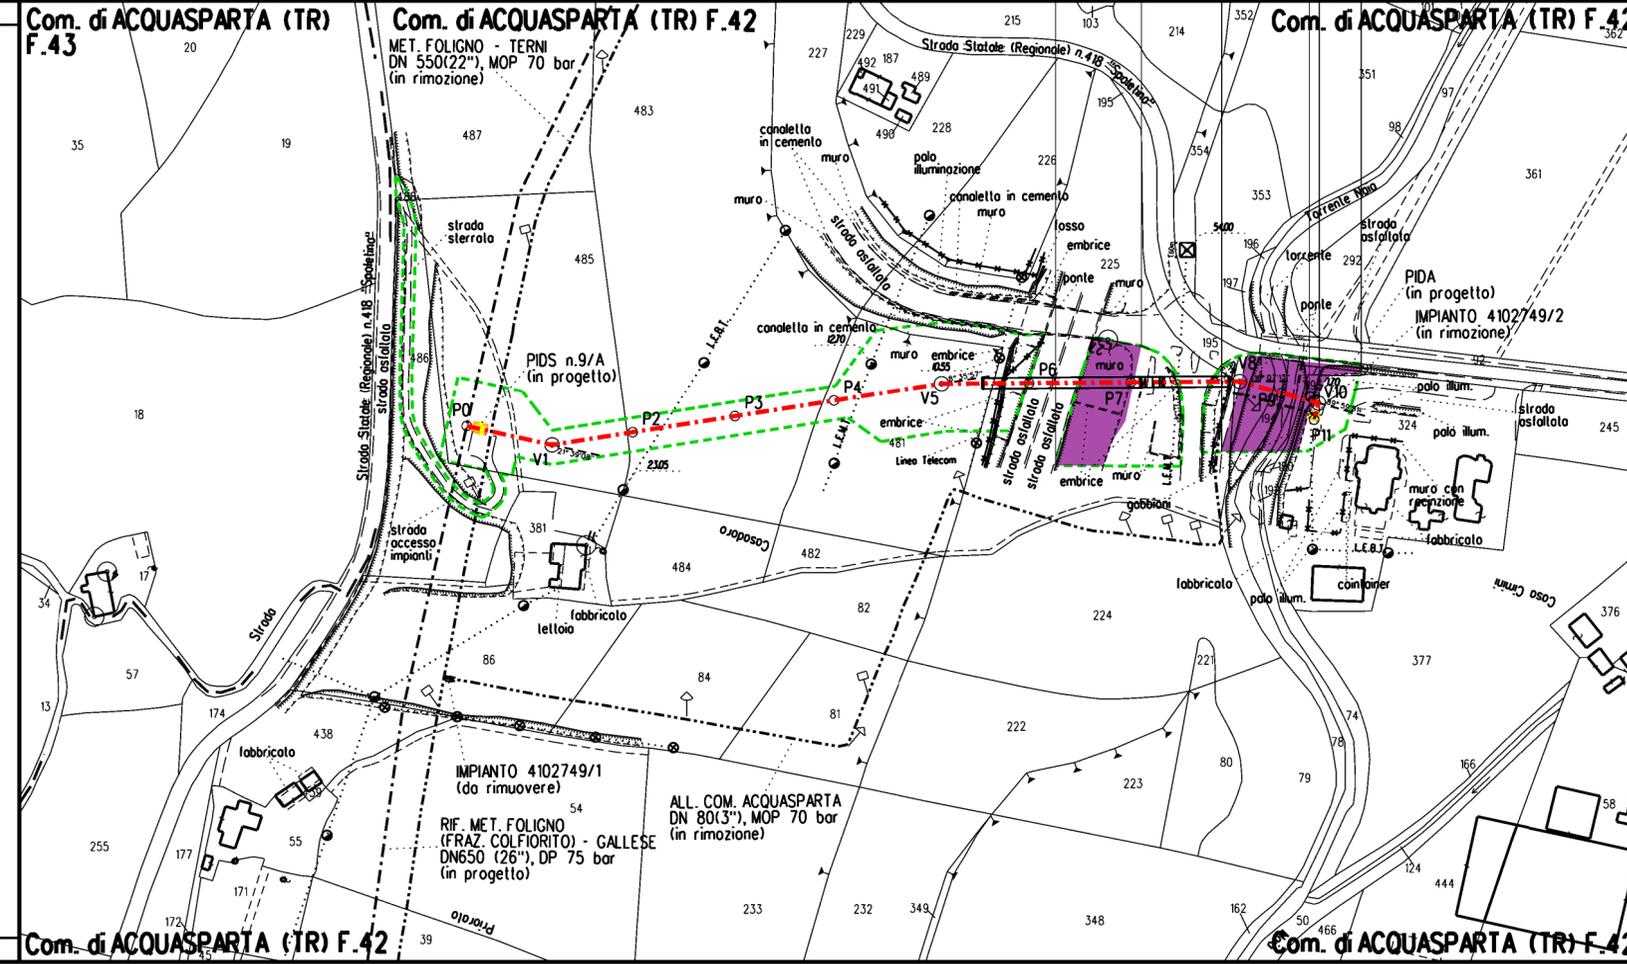

- LEGENDA**
- Metanodotto in progetto
  - Aree di occupazione temporanea
  - Impianti in progetto
  - Attraversamento con Tubo di Protezione
  - Attraversamento con Microtunnel
  - Attraversamento in T.O.C.
- VEGETAZIONE REALE**
- Boschi a dominanza di leccio (Quercus ilex)
  - Boschi a prevalenza di conifere
  - Vegetazione a dominanza di salice bianco (Salix alba) e pioppi (Populus spp.)
  - Bosco misto di latifoglie decidue
  - Boschi a dominanza di cerro (Quercus cerris)
  - Boschi a dominanza di roverella (Quercus pubescens)
  - Formazioni forestali e filari in ambito agricolo
  - Piante singole
- TIPOLOGIA RIPRISTINO**
- Querceti mesofili
  - Lecete mesoxerofile
  - Boschi ripari
  - Inerbimento
  - Mascheramento impianti e punti di linea
  - Piante con altezza 1,50-1,75 m in punto con visuale significativa

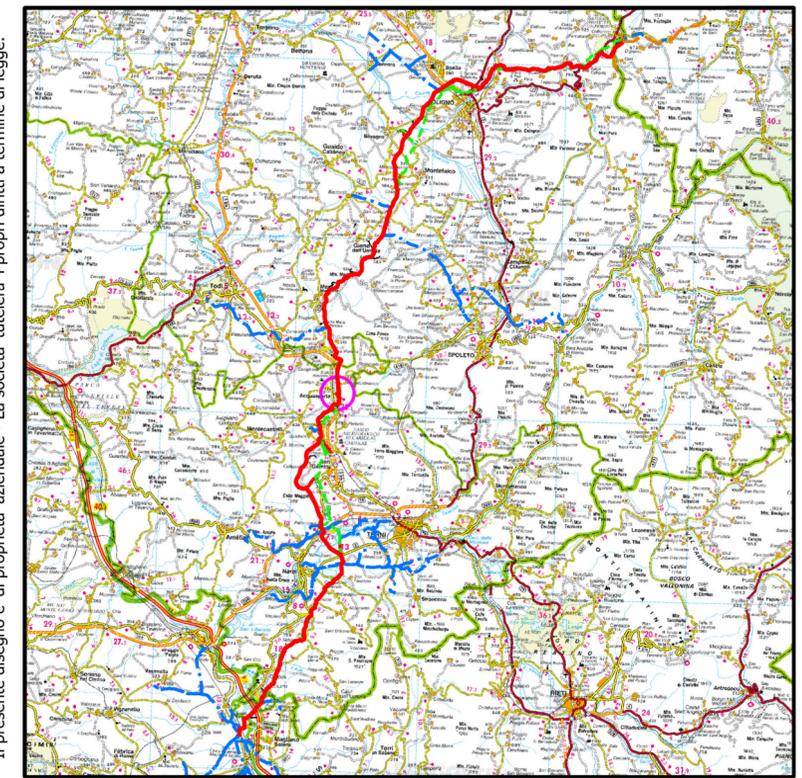

COROGRAFIA SCALA 1:500.000

Nel Comune di ACQUASPARTA

1	22/02/2021	AGGIORNAMENTO - EMISSIONE PER PERMESSI	V PELLICCIA	F VITALI	A SPADACINI	
0	15/12/2020	EMISSIONE PER PERMESSI	G GALLIZIOLI	F VITALI	A SPADACINI	
Rev	DATA	DESCRIZIONE	ELABORATO	VERIFICATO	APPROVATO	
		PROGETTISTA	 Rif. TFM: 011-PJM1-005-27-DT-4E-1125		COMMESSA NR/19093	UNITA' 27
<b>RIFACIMENTO ALL. COMUNE DI ACQUASPARTA</b> DN 100 (4"), DP 75 bar			DIS N <b>27-DT-4E-1125</b>			
PLANIMETRIA CATASTALE CON INDIVIDUAZIONE DELLE TIPOLOGIE FORESTALI E RIPRISTINO VEGETAZIONALE			REVISIONE 1	FG 1 DI 1	SCALA 1:2000	

Il presente disegno è di proprietà aziendale - La società tutelera i propri diritti a termine di legge.