


| | | |
|------------|---|-------------------------|
| FUNZIONALI | MASCHERAMENTO IMPIANTI DI LINEA (Rif. Disegno simul. fotografico) | DIS. 19053-28-DT-0-5272 |
| | TIPOLOGIA FORESTALE E METODOLOGIA DI RIPRISTINO (Rif. N. Scheda documento 24-LX-E-5074) | |
| TECNICI | SUPERFICIE TOTALE DA RIPRISTINARE (m ²) | |
| | NUMERO RIFERIMENTO SCHEDA (Rif. N. Scheda documento 24-LX-E-5074) | |
| | INERBIMENTO (Rif. N. Scheda documento 24-LX-E-5075) | |
| | SUPERFICIE TOTALE DA INERBIRE (m ²) | 320 m ² |
| | NUMERO RIFERIMENTO SCHEDA (Rif. N. Scheda documento 24-LX-E-5075) | 1 |

| | |
|--|-----------------------------|
| CONFINI AMMINISTRATIVI | |
| DATI CARATTERISTICI | |
| DATI DI COSTRUZIONE | |
| PRESSIONE DI PROGETTO | 75.0 bar |
| PRESSIONE MASSIMA DI ESERCIZIO (MOP) | 75.0 bar |
| GRADO DI UTILIZZAZIONE DICHIARATO | f - 0.57 |
| REALIZZATO IN CONFORMITA' AL D.M. 17/04/2008 | |
| CONFORMITA' AL D.M. NUMERO D.M. 17/04/2008 | |
| PER MODIFICHE REALIZZATE SUCCESSIVAMENTE | |
| RIVESTIMENTO GIUNTI DI SALDATURA | |
| Fasce Termorestringenti | |
| DATI GENERALI | |
| DN | 100 SP 5.2 [UNI-EN] 40.00 m |
| LUNGHEZZA TOTALE IMPIANTO 40.00 m. | |
| FASE EMISSIONE Progetto | |
| CONFINI AMMINISTRATIVI | |

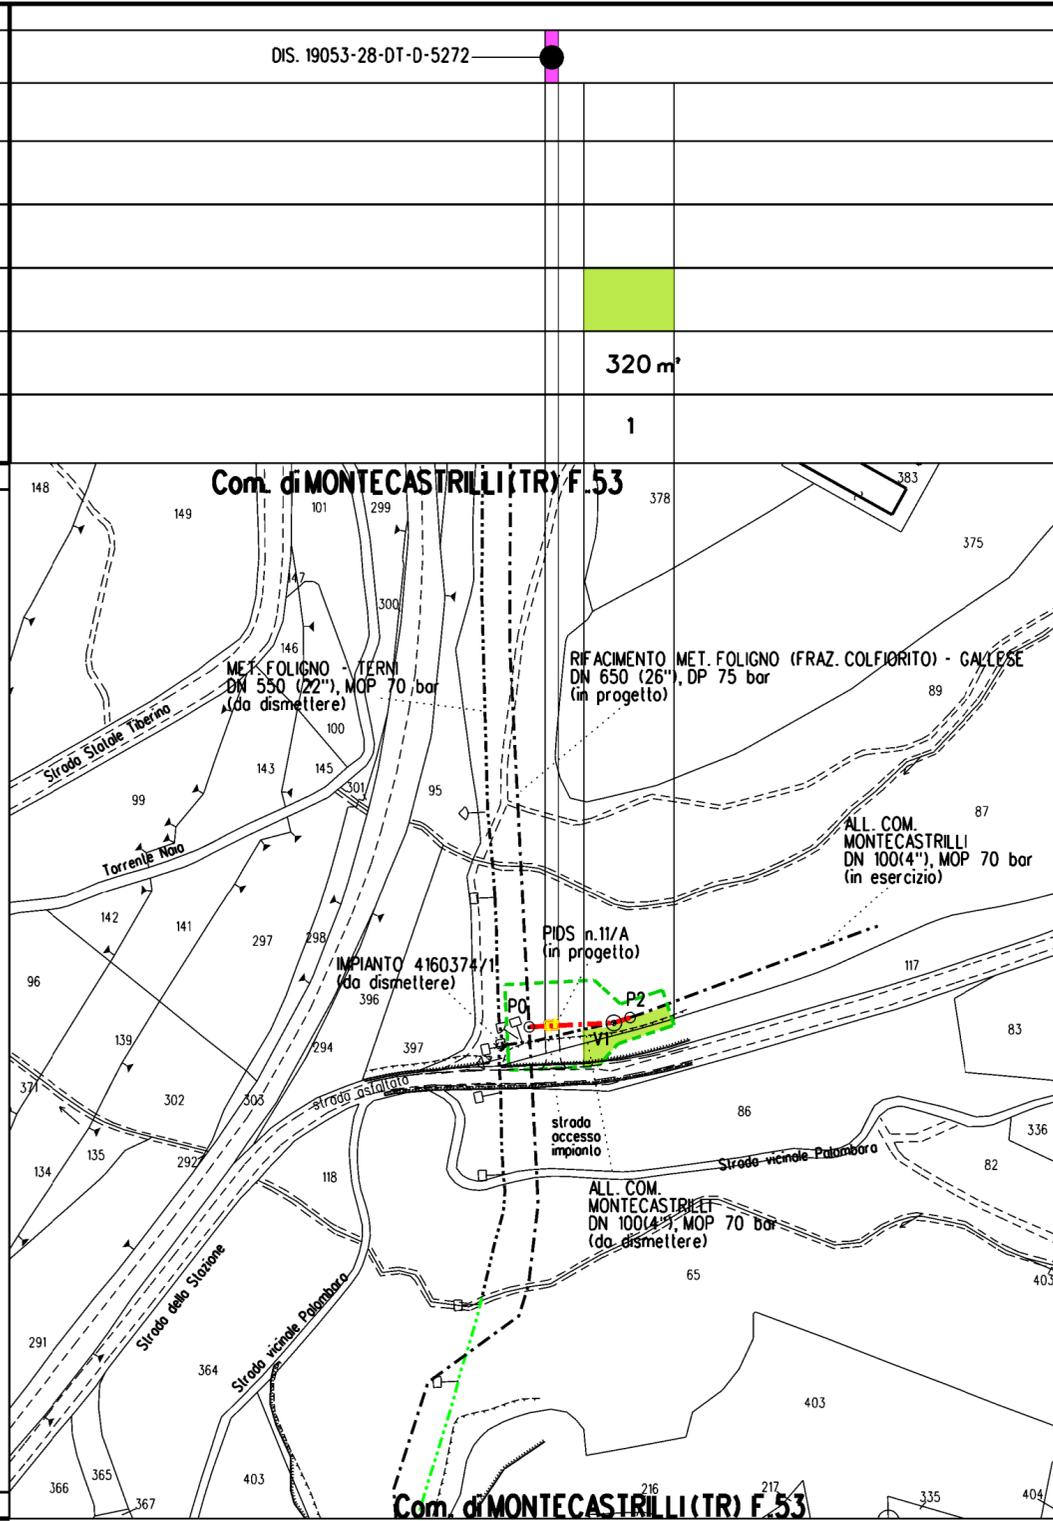

LEGENDA

- Metanodotto in progetto
- Aree di occupazione temporanea
- Impianti in progetto
- Attraversamento con Tubo di Protezione
- Attraversamento con Microtunnel
- Attraversamento in T.O.C.

VEGETAZIONE REALE

- Boschi a dominanza di leccio (Quercus ilex)
- Boschi a prevalenza di conifere
- Vegetazione a dominanza di salice bianco (Salix alba) e pioppi (Populus spp.)
- Bosco misto di latifoglie decidue
- Boschi a dominanza di cerro (Quercus cerris)
- Boschi a dominanza di roverella (Quercus pubescens)
- Formazioni forestali e filari in ambito agricolo
- Pianta singola

TIPOLOGIA RIPRISTINO

- Querceti mesofili
- Leccete mesoxerofile
- Boschi ripari
- Inerbimento
- Mascheramento impianti e punti di linea
- Pianta con altezza 1,50-1,75 m in punto con visuale significativa

Il presente disegno e' di proprieta' aziendale - La societa' tutelera' i propri diritti a termine di legge.

Nei Comune di MONTECASTRILLI

| 1 | 22/02/2021 | AGGIORNAMENTO - EMISSIONE PER PERMESSI | V PELLICCIA | F VITALI | A SPADACINI |
|-----|------------|---|--------------|------------|---------------|
| 0 | 15/12/2020 | EMISSIONE PER PERMESSI | G GALLIZIOLI | F VITALI | A SPADACINI |
| Rev | DATA | DESCRIZIONE | ELABORATO | VERIFICATO | APPROVATO |
| | | PROGETTISTA | COMMESSA | | UNITA' |
| | | | NR/19093 | | 28 |
| | | Rif. TFM: 011-PJM1-005-28-DT-4E-1125 | DIS. N. | | 28-DT-4E-1125 |
| | | RICOLL. ALL. COM. MONTECASTRILLI DN 100 (4"), DP 75 bar | REVISIONE | | 1 |
| | | PLANIMETRIA CATASTALE CON INDIVIDUAZIONE DELLE TIPOLOGIE FORESTALI E RIPRISTINO VEGETAZIONALE | FG | 1 | DI 1 |
| | | | SCALA | | 1:2000 |