



SEZIONE TIPO IMBOCCO
 PROG. DA 18+431.088 A 18+441.088
 PROG. DA 18+751.088 A 18+771.088
 SCALA 1/50


PORTALE DI IMBOCCO
 SEZIONE B-B
 SCALA 1/100

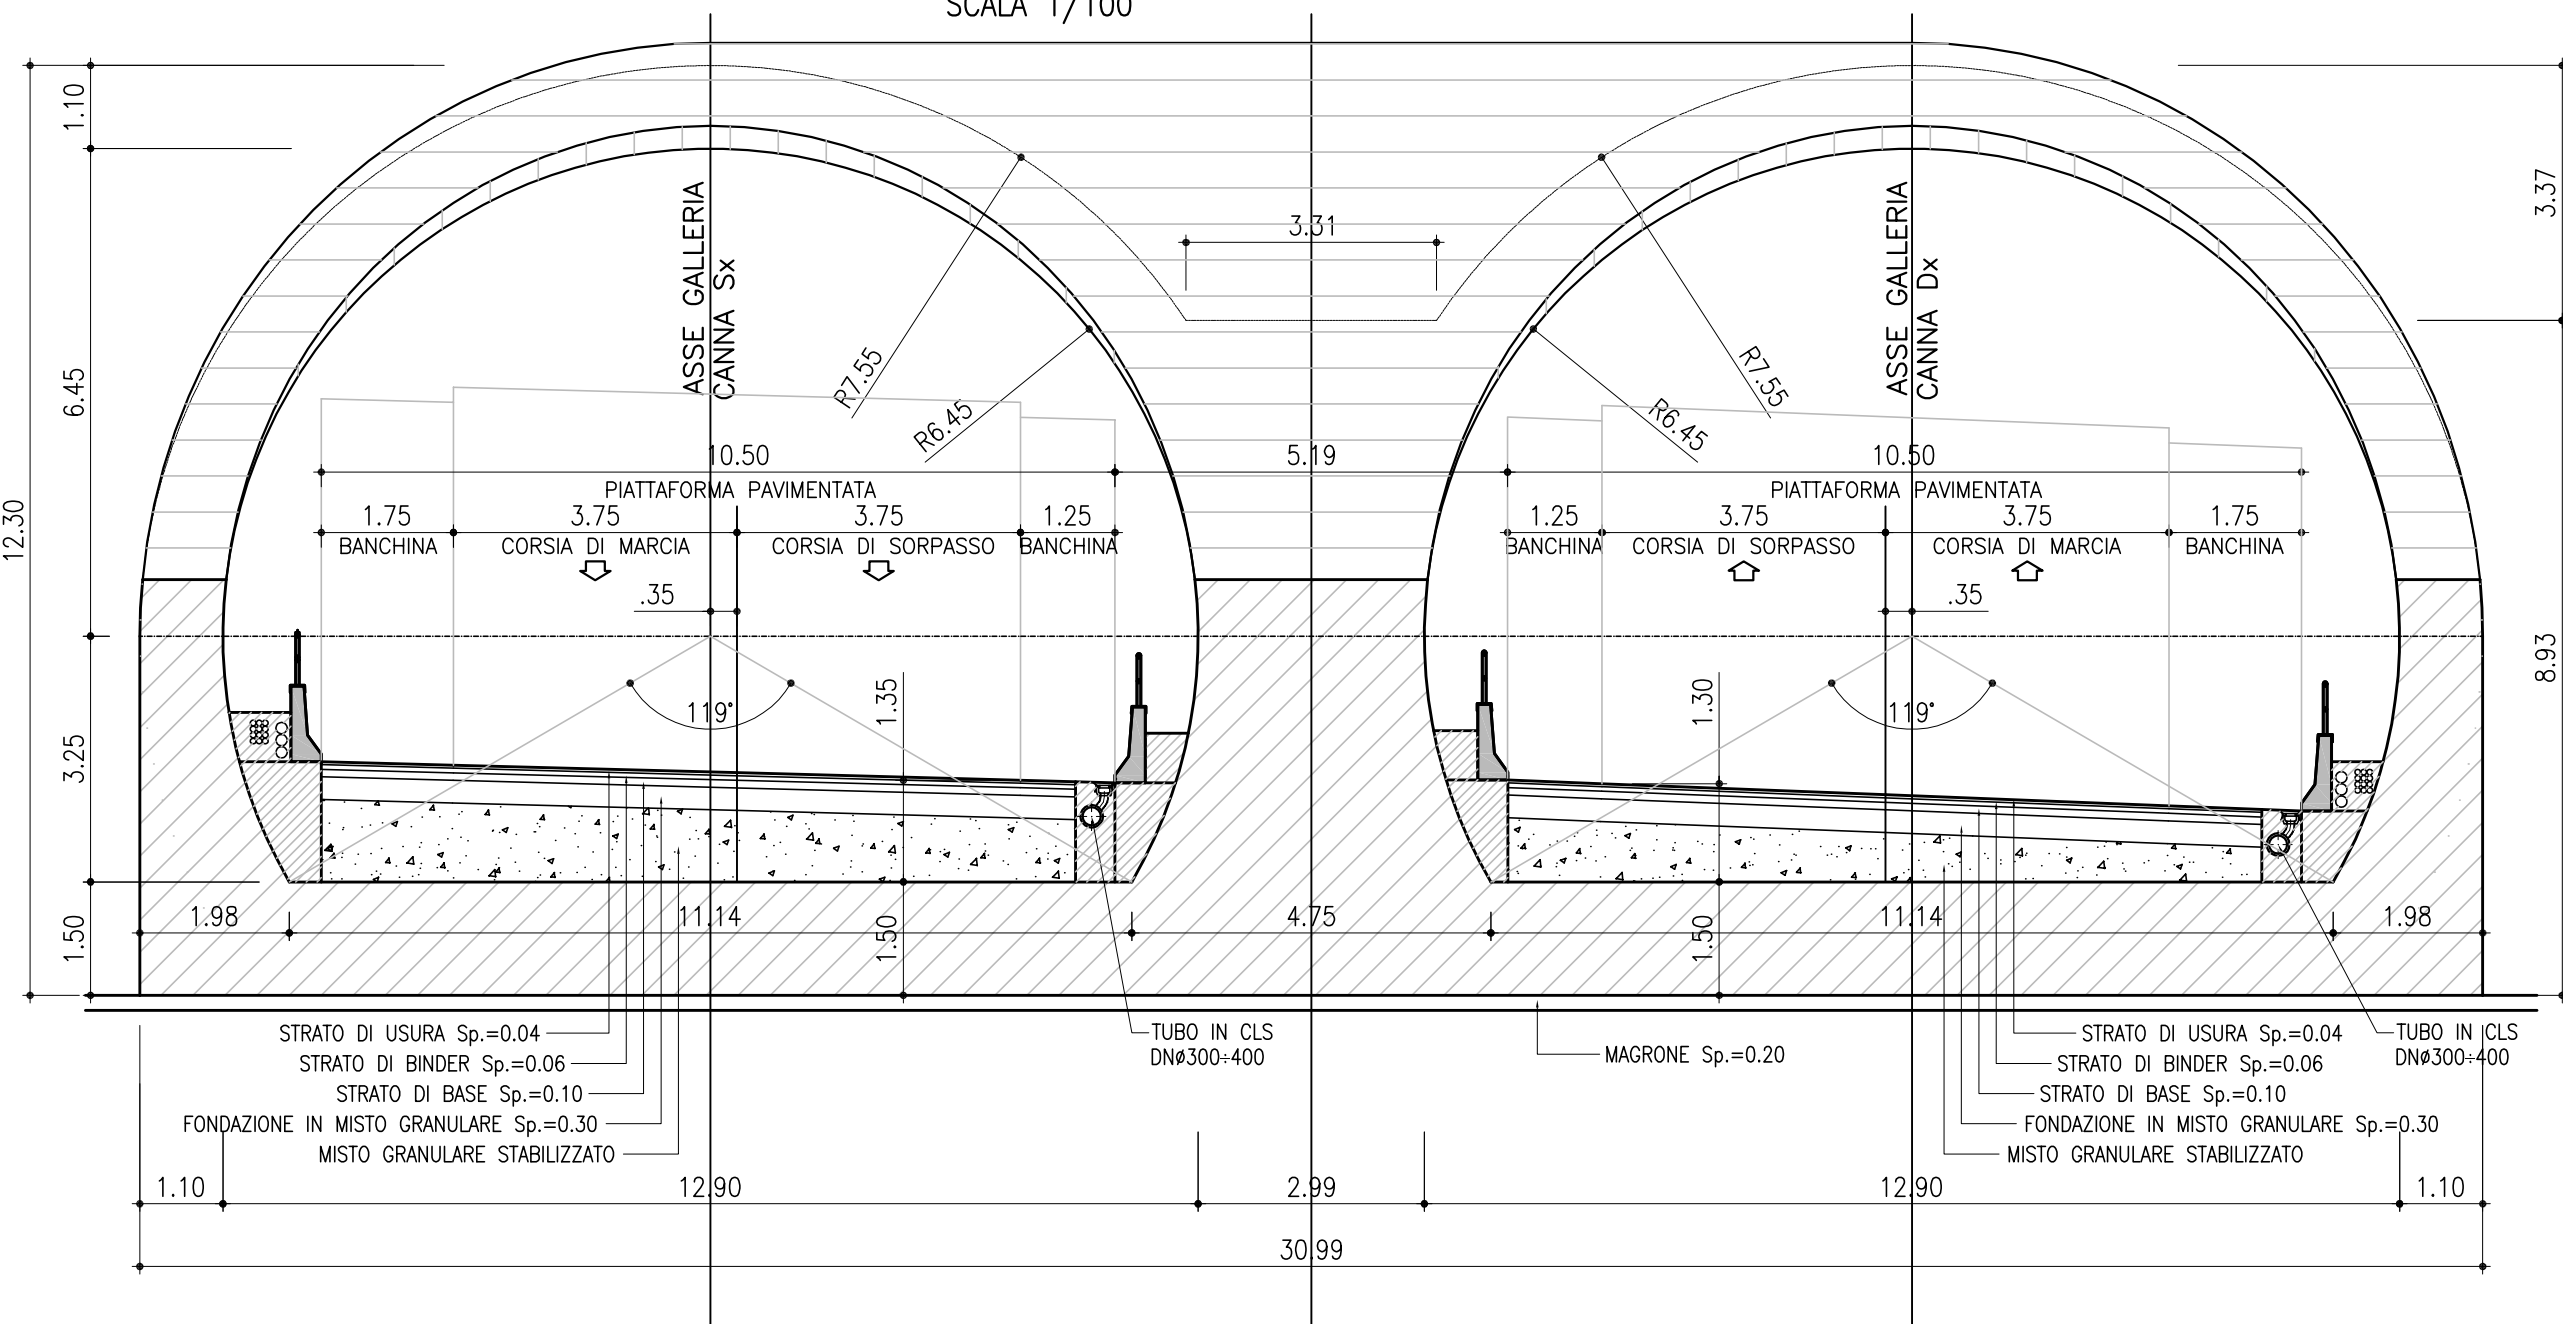


PORTALE DI IMBOCCO
 VISTA LONGITUDINALE
 SCALA 1/100

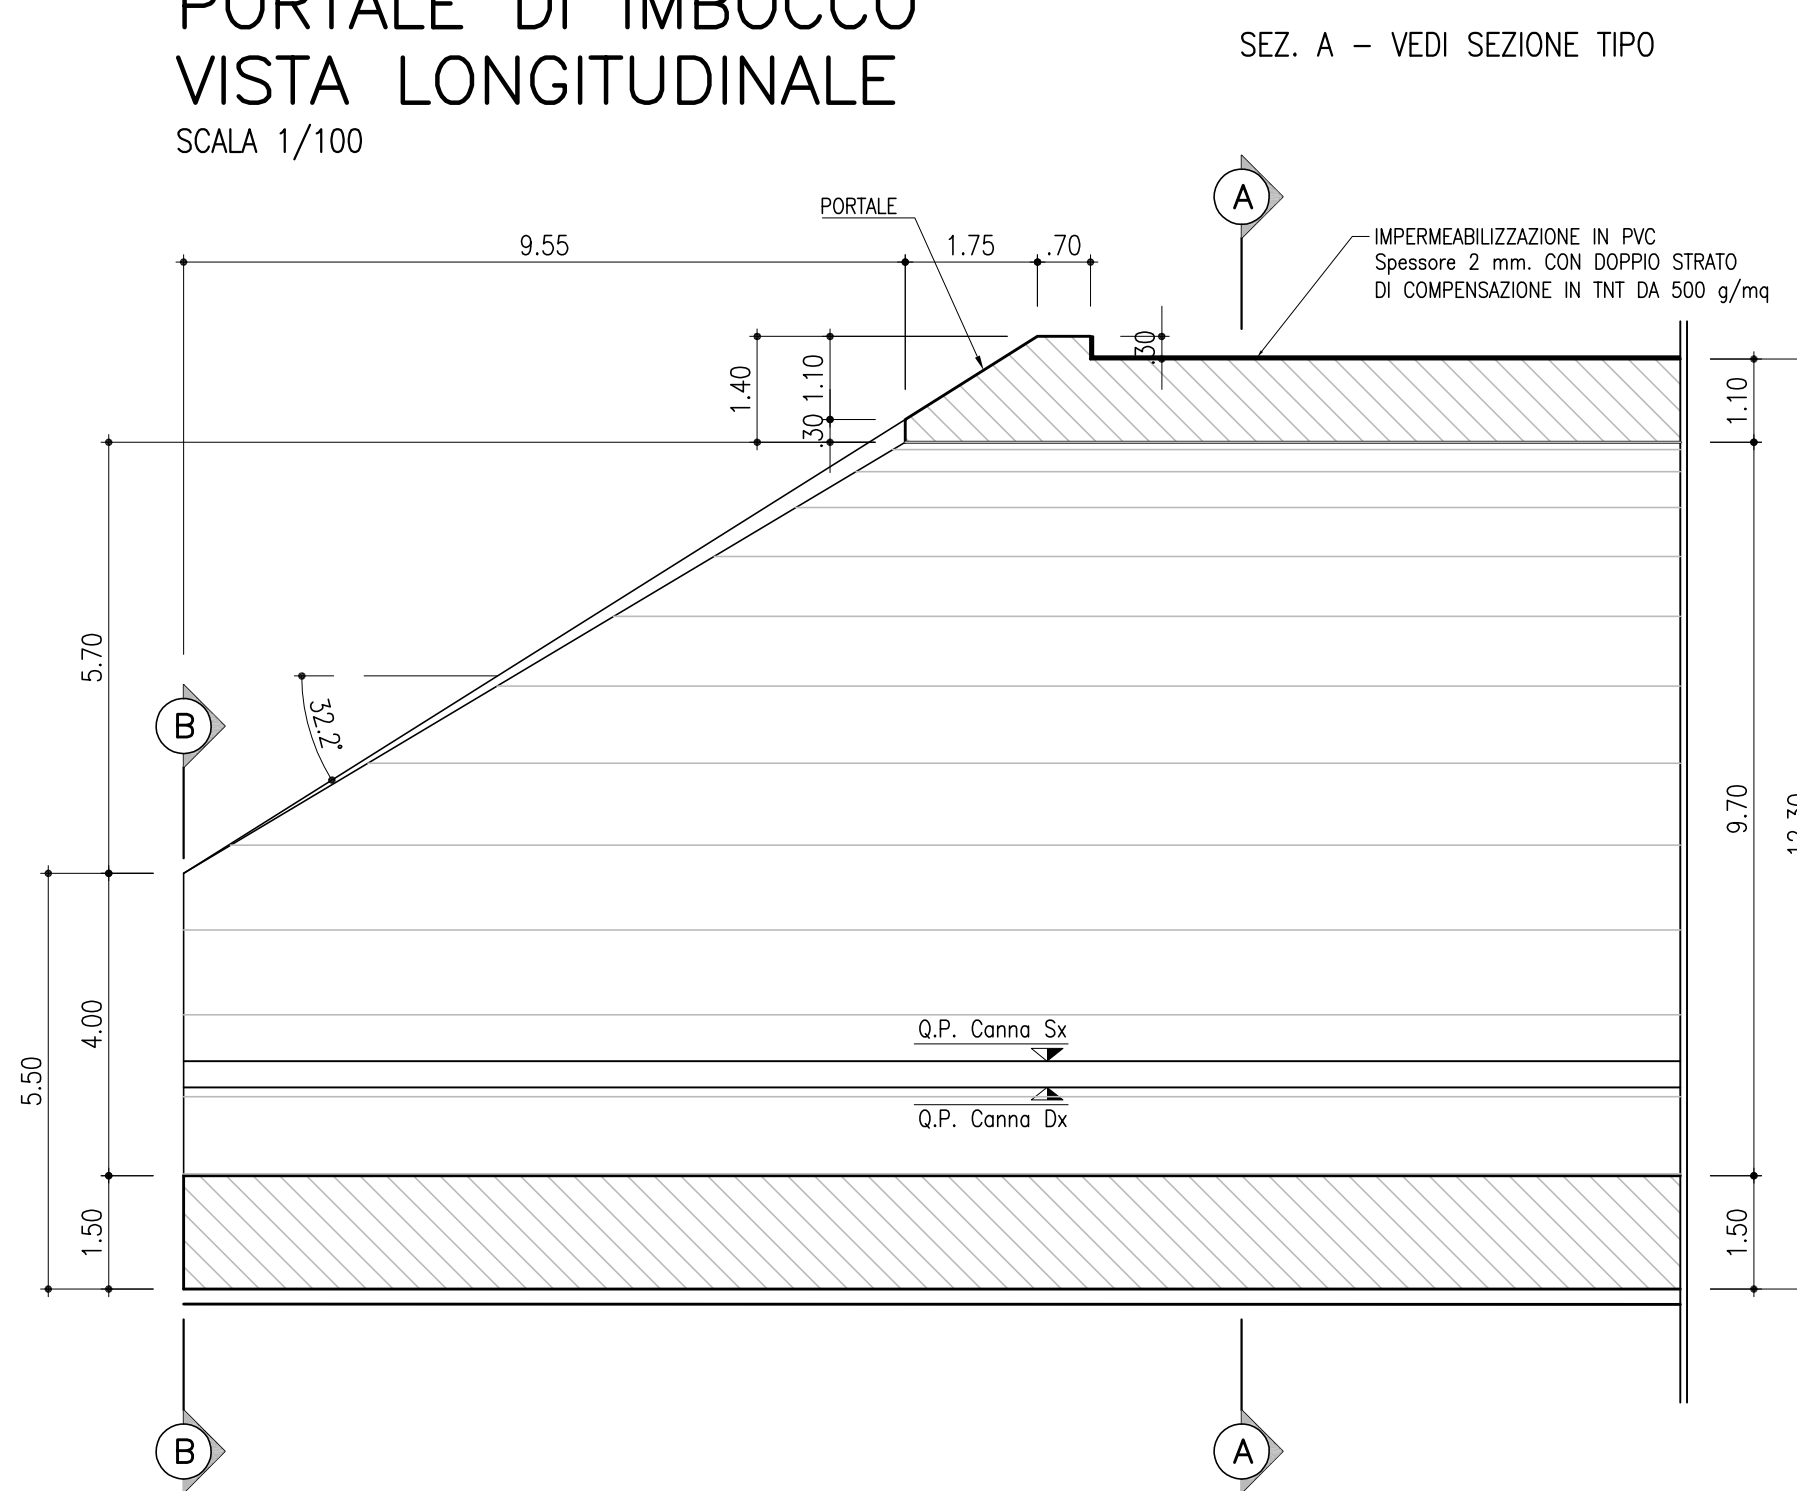

PORTALE DI IMBOCCO
 SEZIONE B-B
 SCALA 1/100

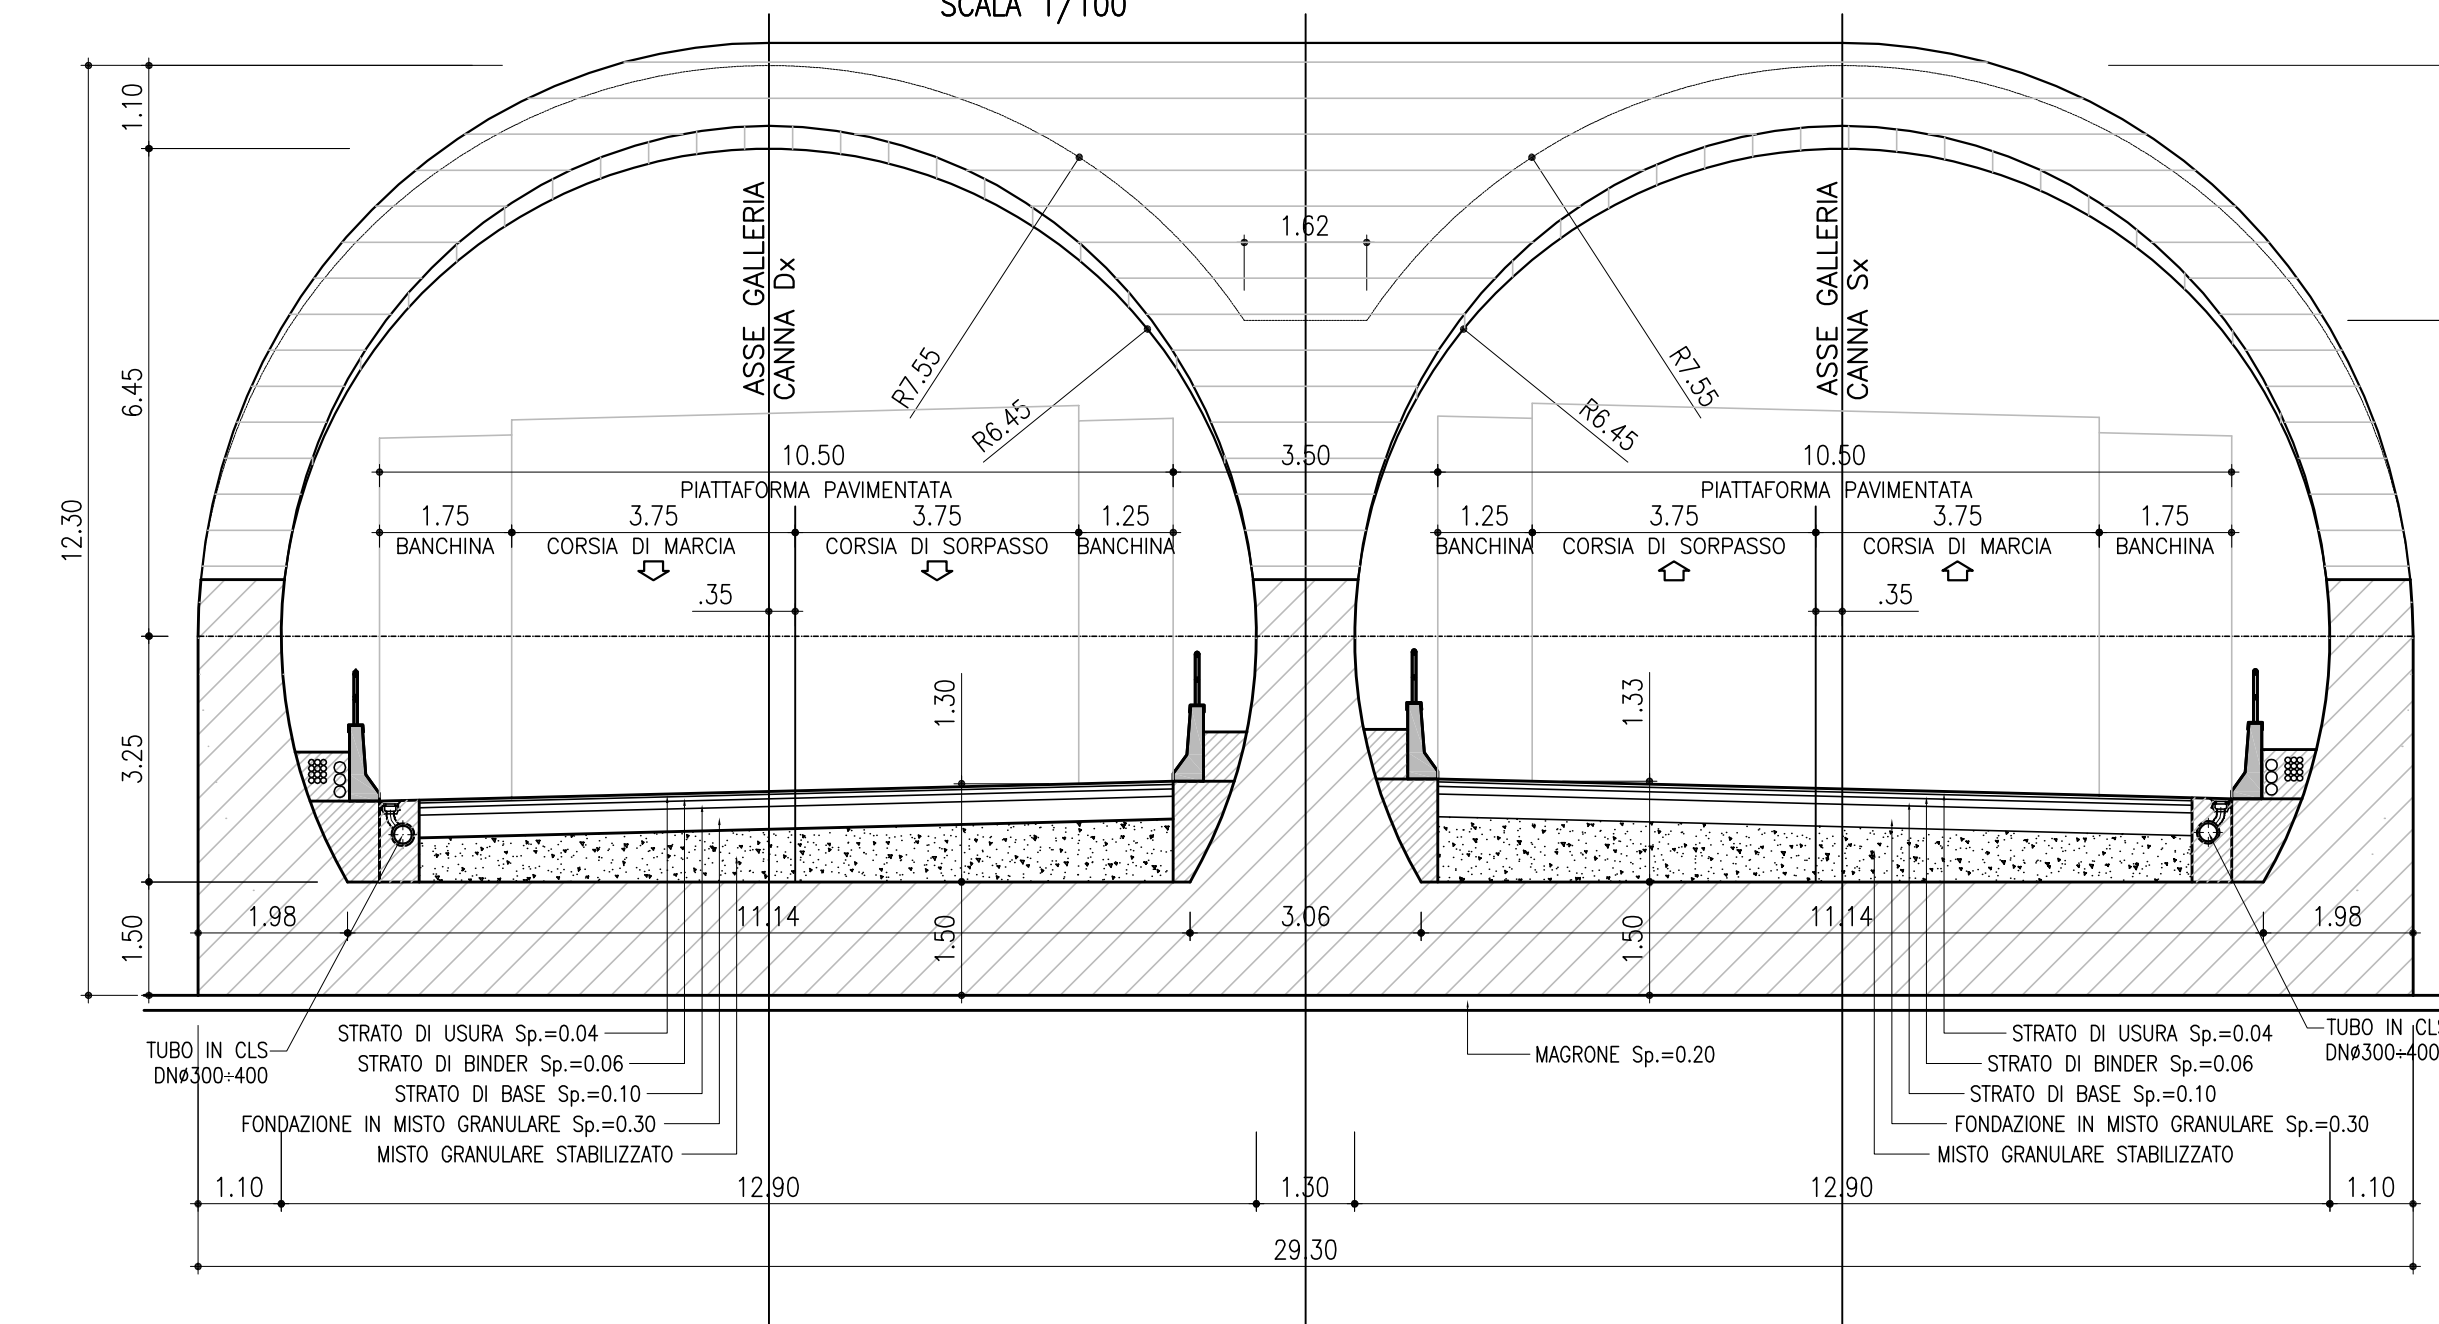


PORTALE DI IMBOCCO
 PIANTE
 SCALA 1/100

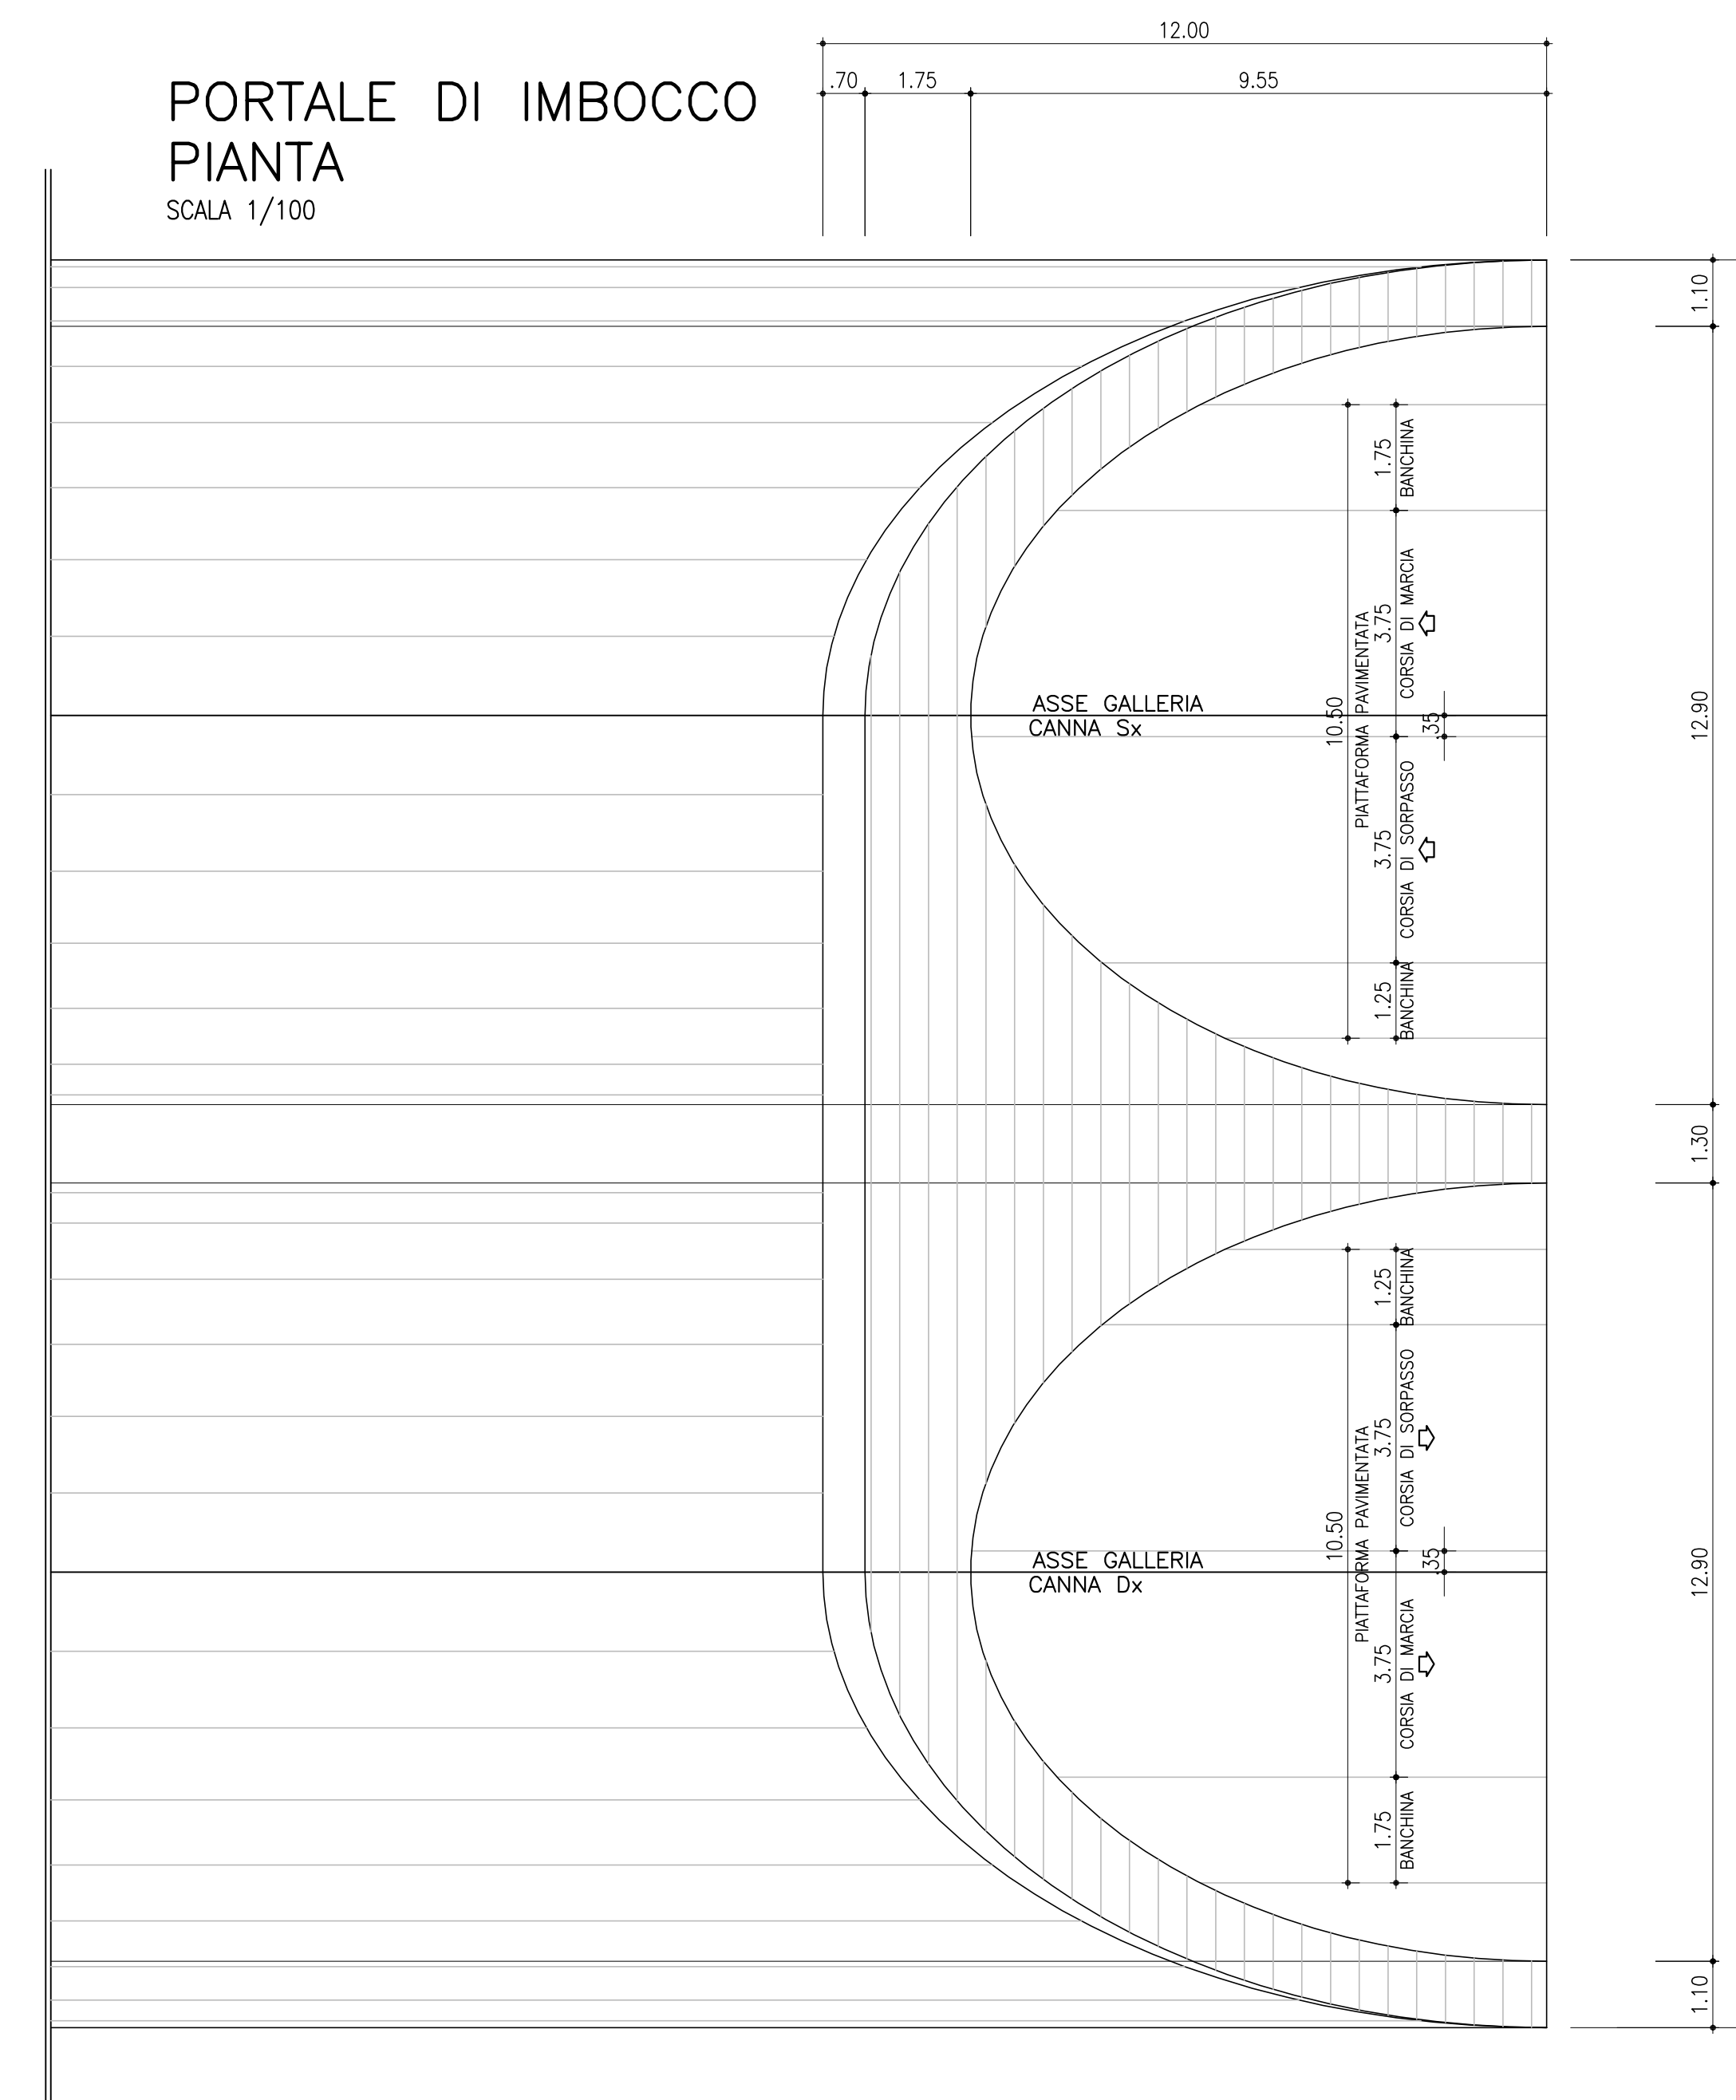


IMBOCCO Prog. Km 18+441.088

IMBOCCO Prog. Km 18+571.088

PORTALE DI IMBOCCO
 VISTA LONGITUDINALE
 SCALA 1/100

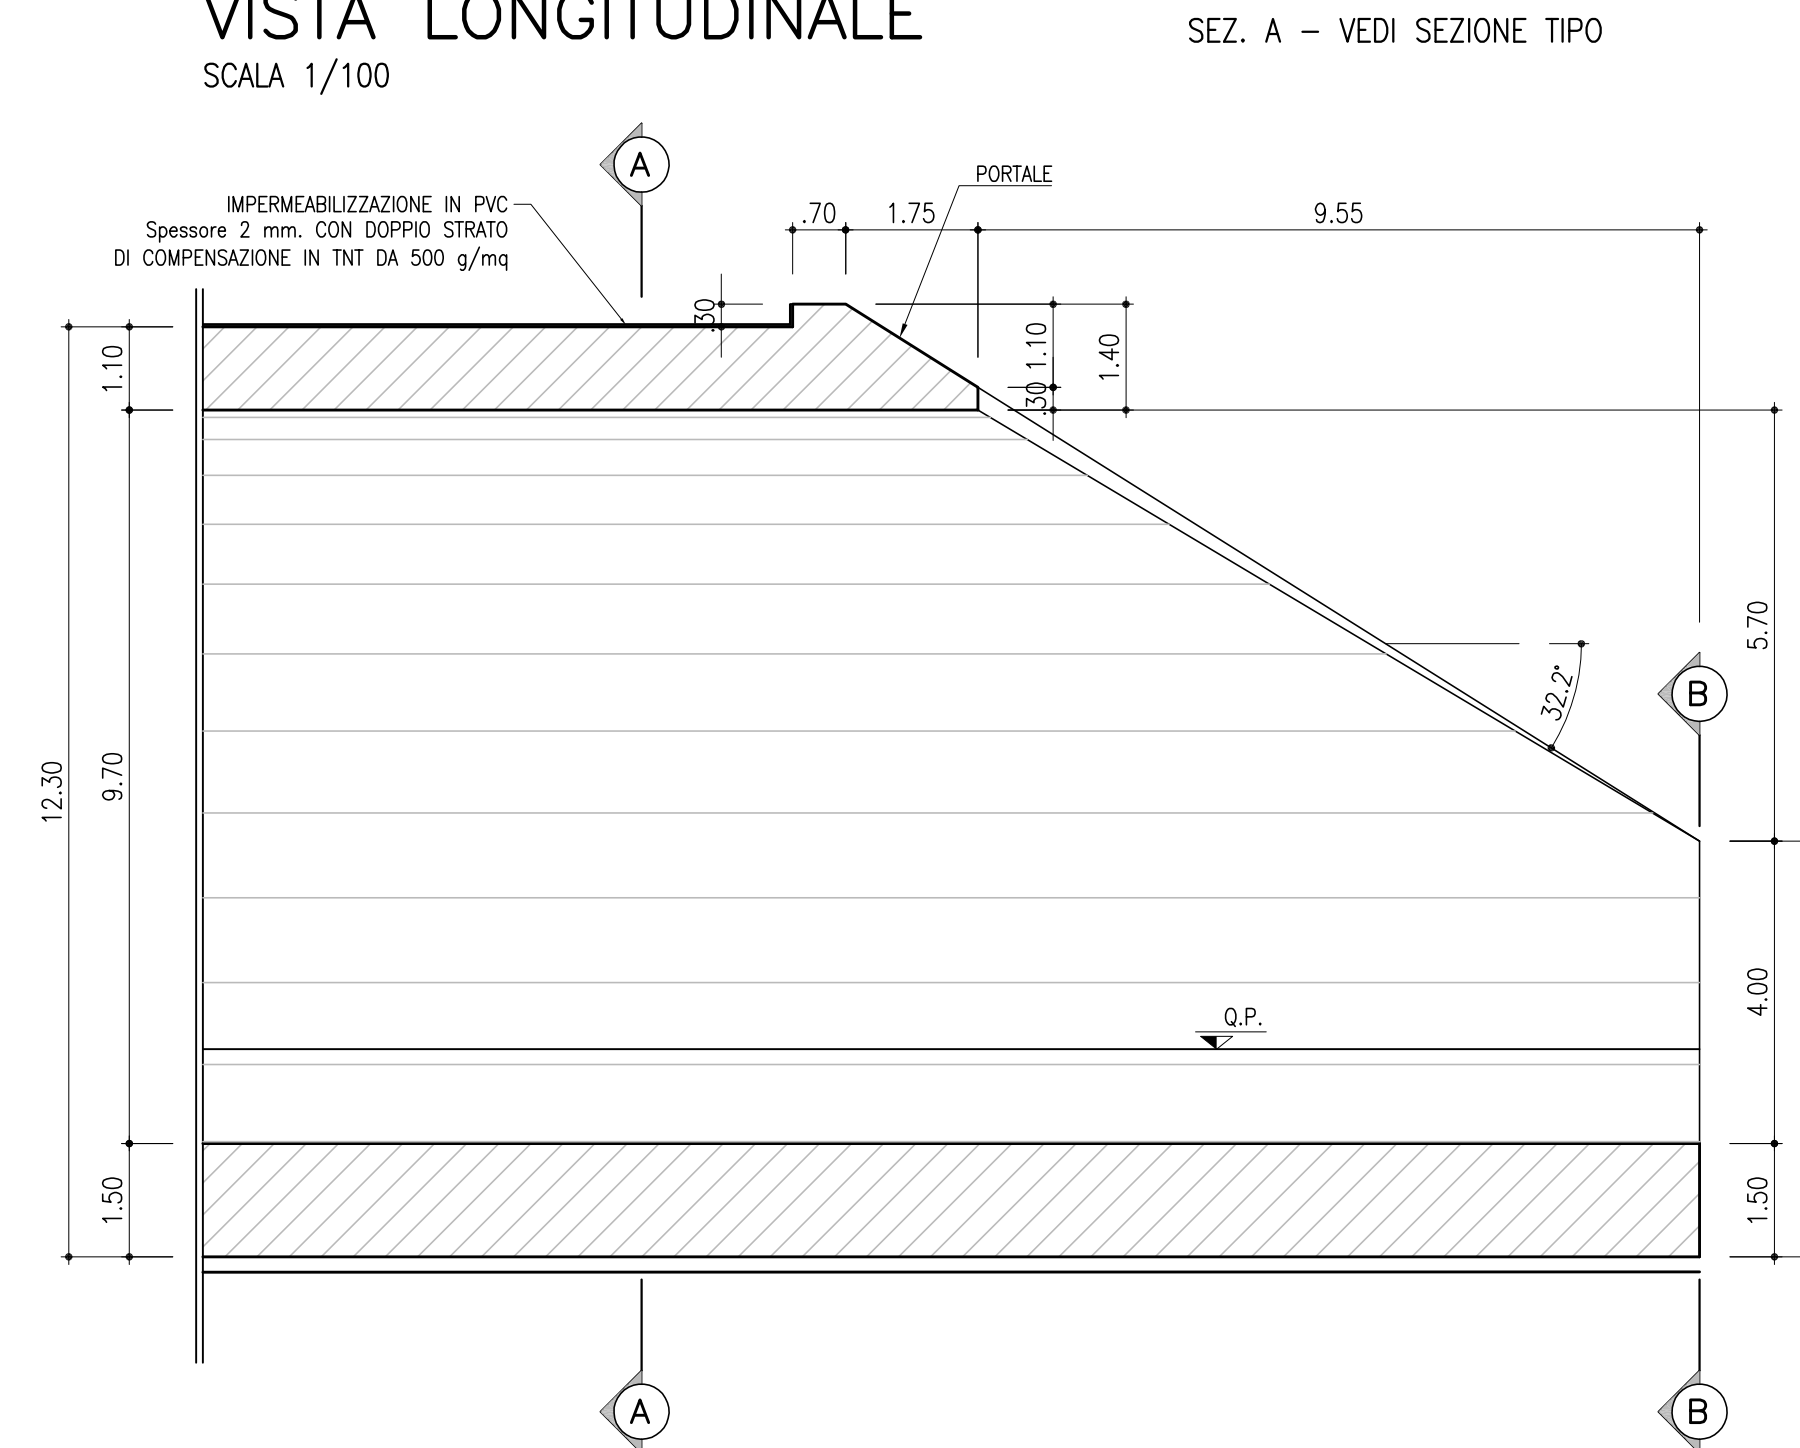

PORTALE DI IMBOCCO
 PIANTE
 SCALA 1/100

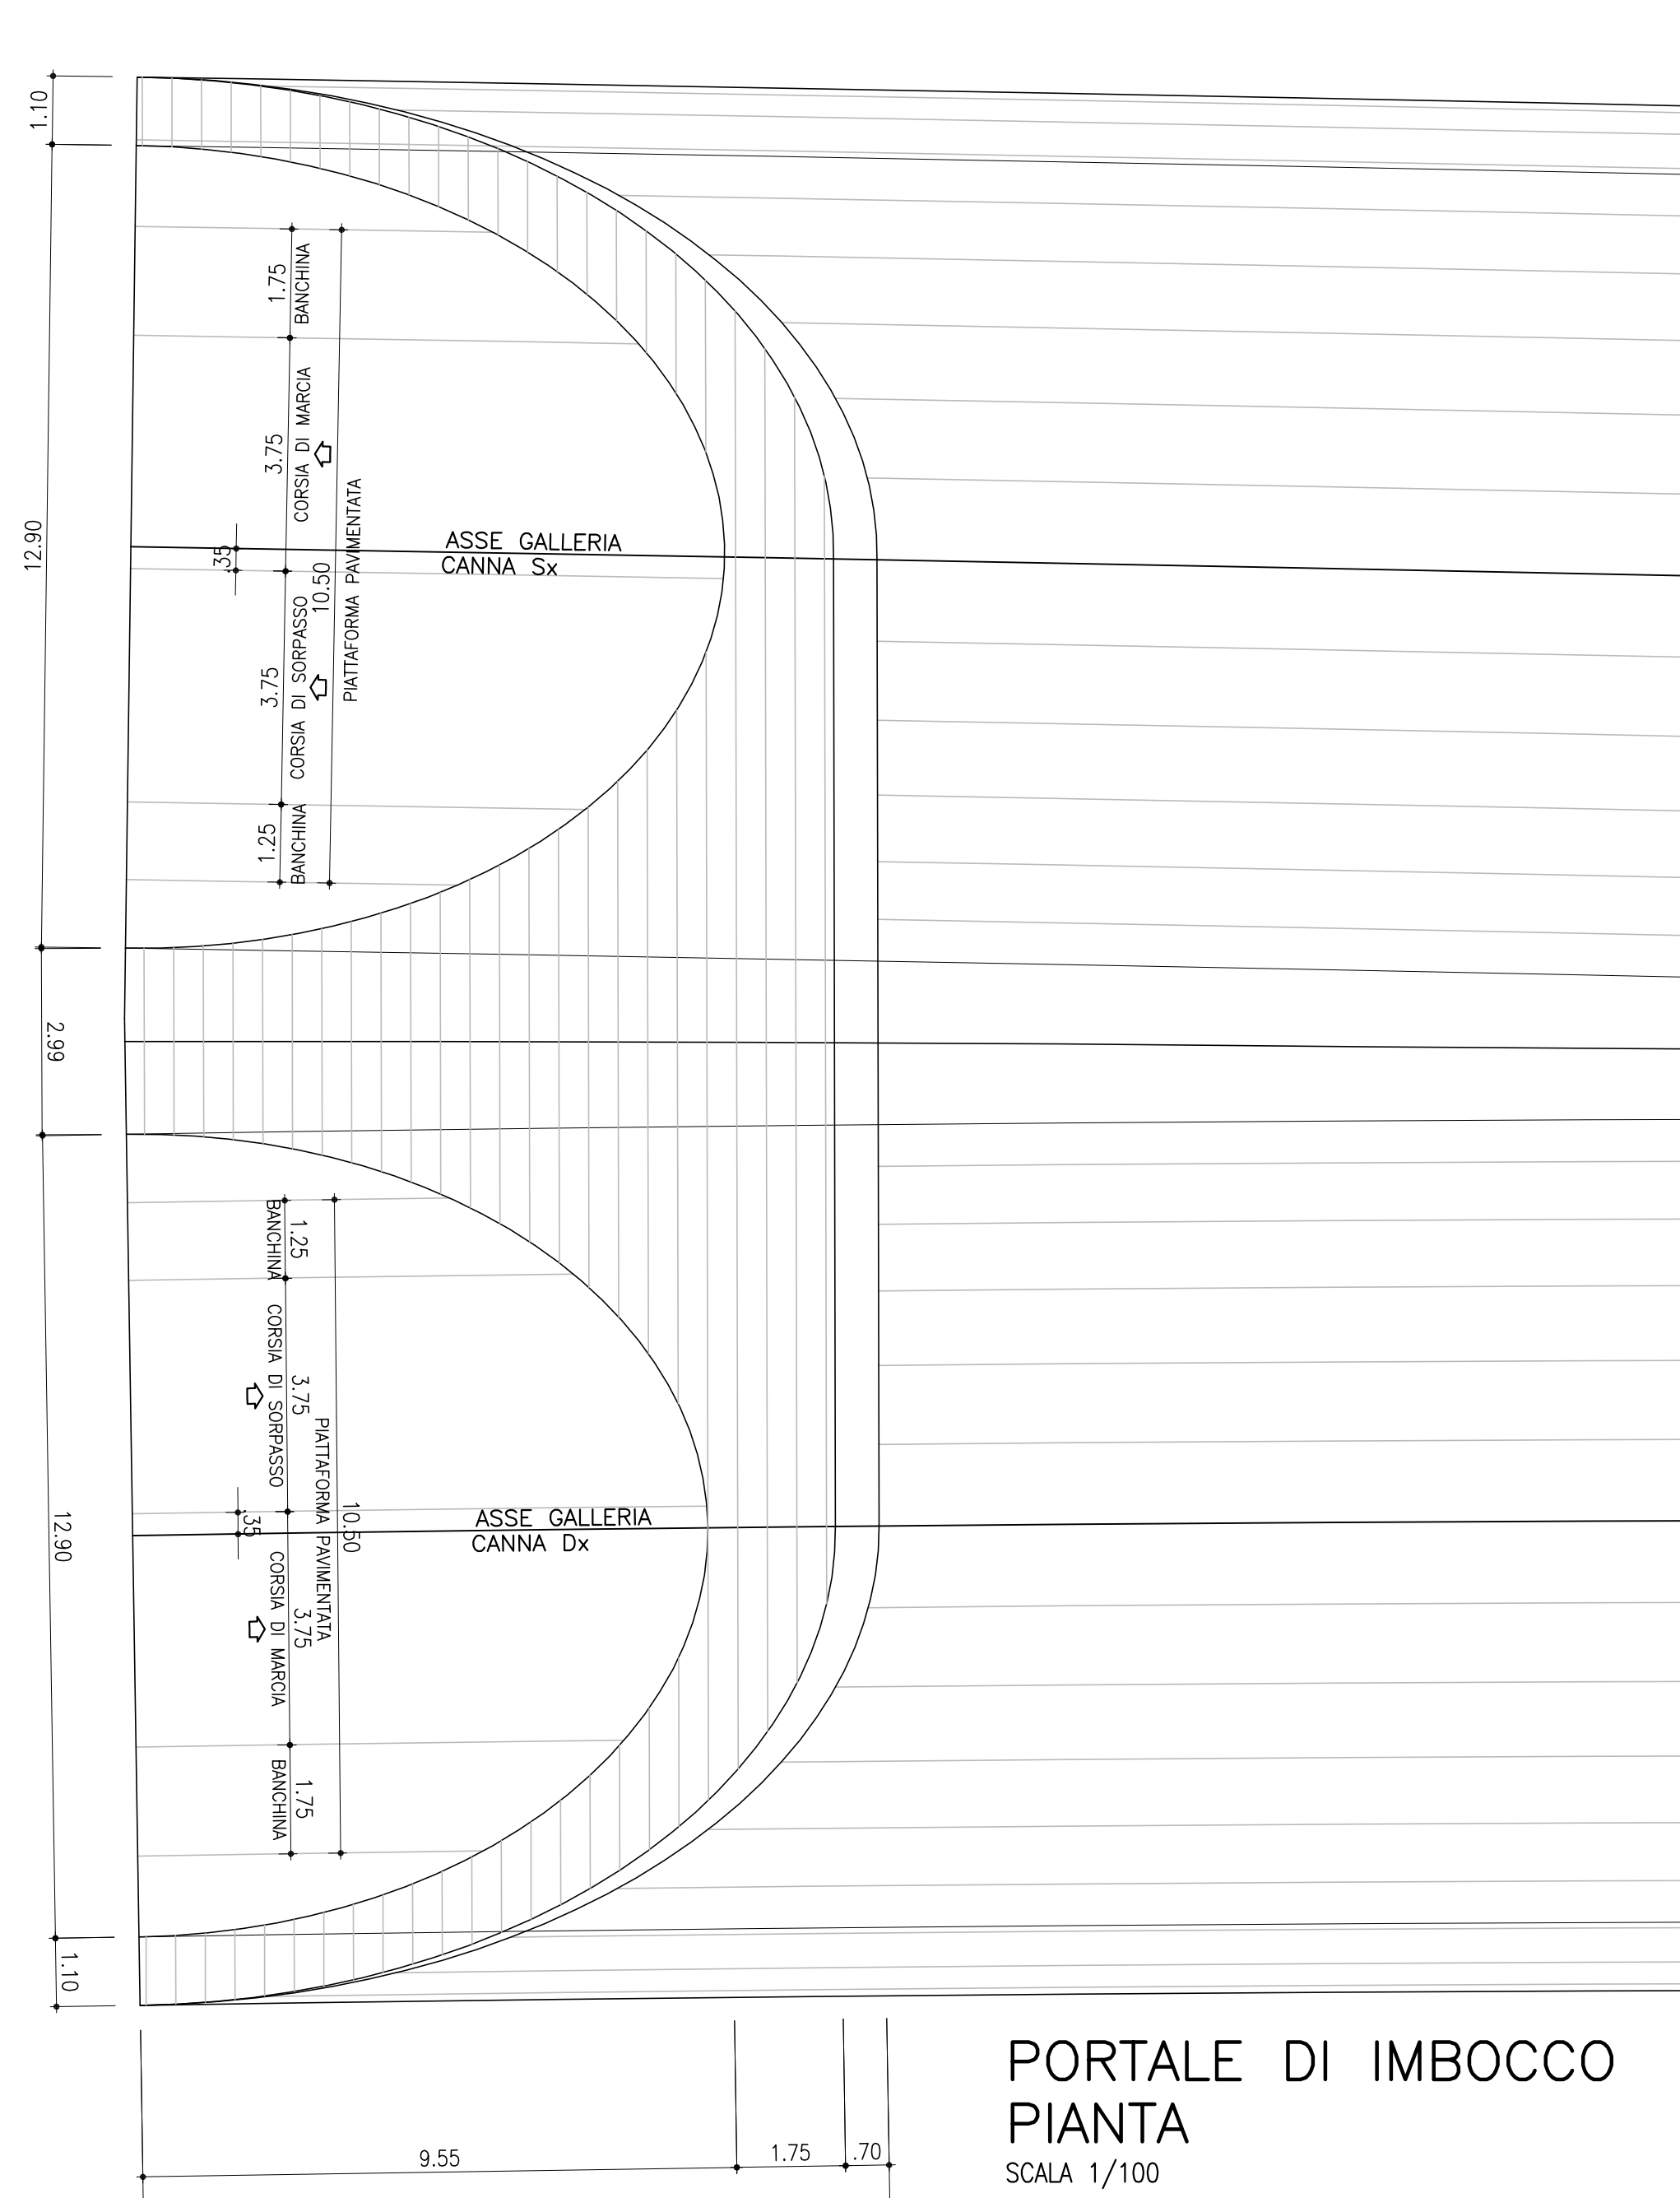

ANAS S.p.A.
 DIREZIONE CENTRALE PROGRAMMAZIONE PROIEZIONE

PA 12/09
 CORRIDOIO PLURIMODALE TIRRENICO - NORD EUROPA
 ITINERARIO AGRIGENTO - CALTANISSETTA - A19
 S.S. N° 640 "DI PORTO EMPEDOCLE"
 AMMODERNAMENTO E ADEGUAMENTO ALLA CAT. B DEL D.M. 5.11.2001
 Dal km 44+000 allo svincolo con l'A19
PROGETTO ESECUTIVO

Contrattante Generale: **Empedocle**

GALLERIE ARTIFICIALI
 GALLERIA BERSAGLIO
 SEZIONI TIPO - CARPENTERIE

Codice Unico Progetto (CUP): F91B0900070001
 Codice Elaborato: PA12_09 - E 1113GA204GA05AWX010C Scala: 1:50

REV.	DATA	DESCRIZIONE	REDDATTO	VERIFICATO	APPROVATO	AUTORIZZATO
A	Aprile 2011	EMMISSIONE	A. ANTONELLI	M. NENZI	M. LITI	P. PAGLINI

Responsabile del procedimento: Ing. MAURIZIO ARAMINI

Il Progettista: **ING. LUCA LUCA**
 Il Consulente Specialista: **ING. ALDO**
 Il Geologo: **ING. MAURIZIO**
 Il Coordinatore per la sicurezza in fase di progetto: **ING. MAURIZIO**
 Il Direttore dei lavori: **ING. MAURIZIO**