


FUNZIONALI	MASCHERAMENTO IMPIANTI DI LINEA (Rif. Disegno simul.fotografico)	
	TIPOLOGIA FORESTALE E METODOLOGIA DI RIPRISTINO (Rif. N.Scheda documento 33-LX-E-5074)	
TECNICI	SUPERFICIE TOTALE DA RIPRISTINARE (m <sup>2</sup> )	293 m <sup>2</sup>
	NUMERO RIFERIMENTO SCHEDA (Rif. N.Scheda documento 33-LX-E-5074)	2
	INERBIMENTO (Rif. N.Scheda documento 33-LX-E-5075)	
DATI	SUPERFICIE TOTALE DA INERBIRE (m <sup>2</sup> )	293 m <sup>2</sup>
	NUMERO RIFERIMENTO SCHEDA (Rif. N.Scheda documento 33-LX-E-5075)	3

<b>DATI CARATTERISTICI</b>	
<b>DATI DI COSTRUZIONE</b>	
PRESSIONE DI PROGETTO	70.0 bar
PRESSIONE MASSIMA DI ESERCIZIO (MOP)	70.0 bar
GRADO DI UTILIZZAZIONE DICHIARATO	
REALIZZATO IN CONFORMITA' AL D.M. NUMERO PER MODIFICHE REALIZZATE SUCCESSIVAMENTE	
<b>RIVESTIMENTO GIUNTI DI SALDATURA</b>	
Fasce Termorestringenti	
<b>DATI GENERALI</b>	
DN	100 SP 5.2 [API] 75.00 m
LUNGHEZZA TOTALE IMPIANTO 75.00 m.	
FASE EMISSIONE Progetto	
<b>CONFINI AMMINISTRATIVI</b>	

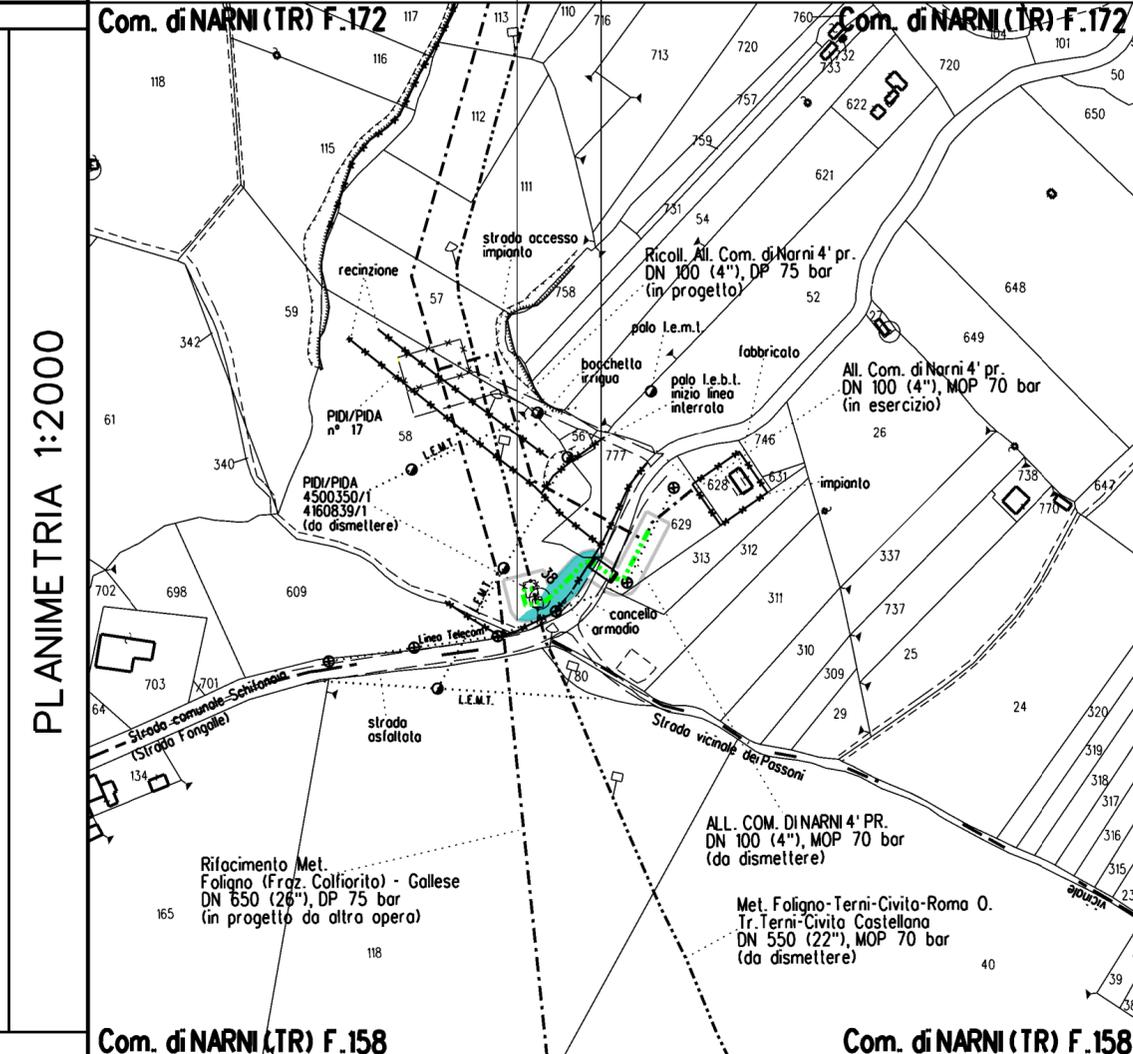

### LEGENDA


- Metanodotto in dismissione
- Aree di occupazione temporanea

### VEGETAZIONE REALE

- Boschi a dominanza di leccio (Quercus ilex)
- Rimboschimenti di conifere
- Vegetazione a dominanza di salice bianco (Salix alba) e pioppi (Populus spp.)
- Bosco misto di latifoglie decidue
- Boschi a dominanza di cerro (Quercus cerris)
- Boschi a dominanza di roverella (Quercus pubescens)
- Formazioni forestali e filari in ambito agricolo
- Piante singole

### TIPOLOGIA RIPRISTINO

- Querceti mesofili
- Leccete mesoxerofile
- Boschi ripari
- Inerbimento
- Piante con altezza 1,50-1,75 m in punto con visuale significativo

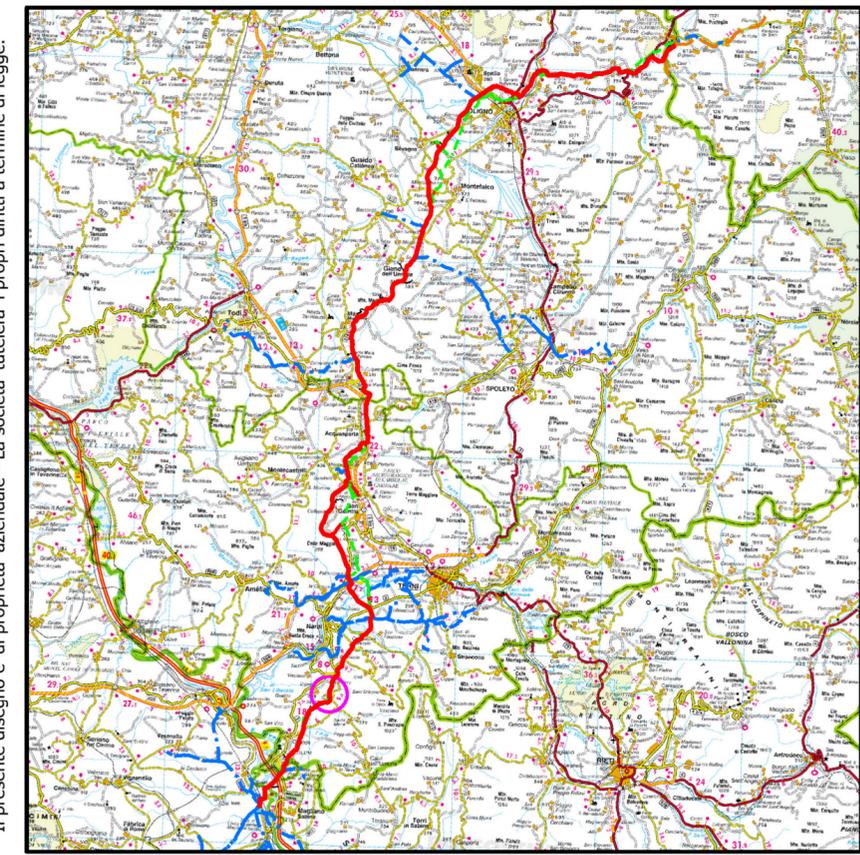

COROGRAFIA SCALA 1:500.000

Nel Comune di NARNI

1	22/02/2021	AGGIORNAMENTO - EMISSIONE PER PERMESSI	V PELLICCIA	F VITALI	A SPADACINI
0	15/12/2020	EMISSIONE PER PERMESSI	G GALLIZIOLI	F VITALI	A SPADACINI
Rev	DATA	DESCRIZIONE	ELABORATO	VERIFICATO	APPROVATO
			COMMESSA	UNITA'	
<b>ALLACCIAMENTO COM. DI NARNI 4 PR.</b> <b>DN 100 (4"), MOP 70 BAR</b>			NR/19093	33	
			DIS N	33-DT-4E-9125	
			REVISIONE	1	
<b>PLANIMETRIA CATASTALE OPERE IN DISMISSIONE CON INDIVIDUAZIONE DELLE TIPOLOGIE FORESTALI E RIPRISTINO VEGETAZIONALE</b>			FG	1	DI 1
			SCALA	1:2000	