


FUNZIONALI	MASCHERAMENTO IMPIANTI DI LINEA (Rif. Disegno simul.fotografico)	DIS. 19053-35-DT-D-5272
	TIPOLOGIA FORESTALE E METODOLOGIA DIRIPRISTINO (Rif. N.Scheda documento 35-LX-E-5074)	
TECNICI	SUPERFICIE TOTALE DA RIPRISTINARE (m <sup>2</sup> )	
	NUMERO RIFERIMENTO SCHEDA (Rif. N.Scheda documento 35-LX-E-5074)	
	INERBIMENTO (Rif. N.Scheda documento 35-LX-E-5075)	
	SUPERFICIE TOTALE DA INERBIRE (m <sup>2</sup> )	
	NUMERO RIFERIMENTO SCHEDA (Rif. N.Scheda documento 35-LX-E-5075)	
CONFINI AMMINISTRATIVI		

<b>DATI CARATTERISTICI</b>		
<b>DATI DI COSTRUZIONE</b>		
PRESSIONE DI PROGETTO	75.0 bar	
PRESSIONE MASSIMA DI ESERCIZIO (MOP)	75.0 bar	
GRADO DI UTILIZZAZIONE DICHIARATO	f - 0.57	
REALIZZATO IN CONFORMITA' AL D.M. 17/04/2008		
CONFORMITA' AL D.M. NUMERO D.M. 17/04/2008		
PER MODIFICHE REALIZZATE SUCCESSIVAMENTE		
<b>RIVESTIMENTO GIUNTI DI SALDATURA</b>		
Fasce Termorestringenti		
<b>DATI GENERALI</b>		
DN	150 SP	7.1 [UNI-EN] 30.00 m
LUNGHEZZA TOTALE IMPIANTO 30.00 m.		
FASE EMISSIONE Progetto		
CONFINI AMMINISTRATIVI		

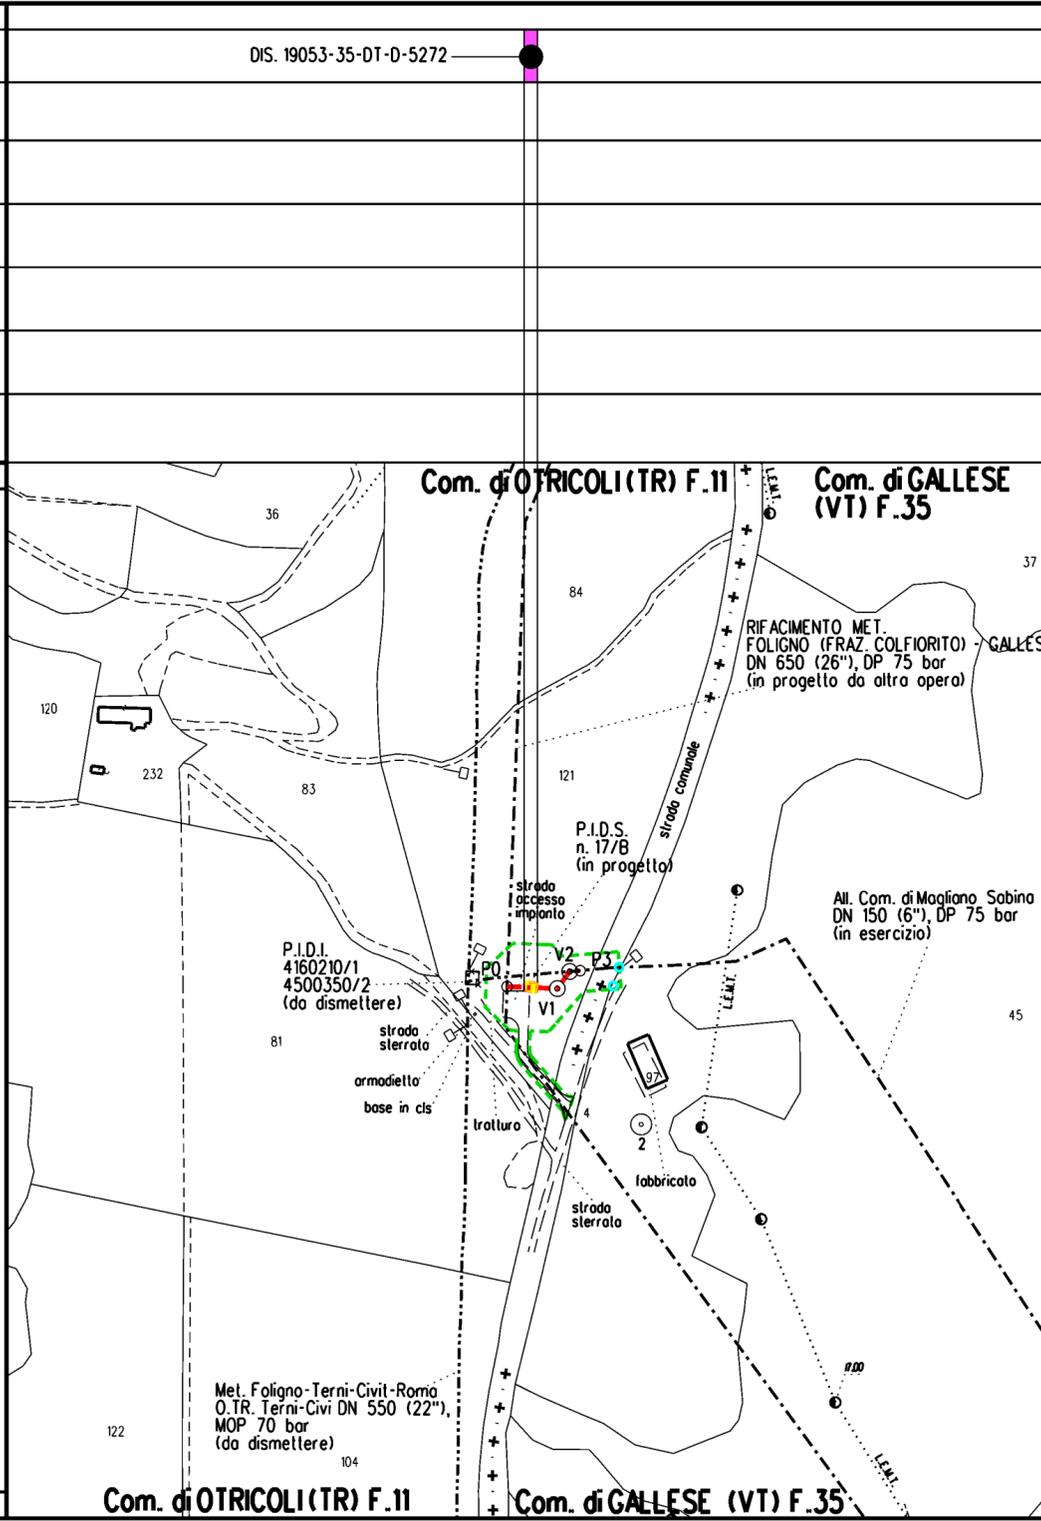

**LEGENDA**

- Metanodotto in progetto
- Aree di occupazione temporanea
- Impianti in progetto
- Attraversamento con Tubo di Protezione
- Attraversamento con Microtunnel
- Attraversamento in T.O.C.

**VEGETAZIONE REALE**

- Boschi a dominanza di leccio (Quercus ilex)
- Boschi a prevalenza di conifere
- Vegetazione a dominanza di salice bianco (Salix alba) e pioppi (Populus spp.)
- Bosco misto di latifoglie decidue
- Boschi a dominanza di cerro (Quercus cerris)
- Boschi a dominanza di roverella (Quercus pubescens)
- Formazioni forestali e filari in ambito agricolo
- Piante singole

**TIPOLOGIA RIPRISTINO**

- Querceti mesofili
- Leccete mesoxerofile
- Boschi ripari
- Inerbimento
- Mascheramento impianti e punti di linea
- Piante con altezza 1,50-1,75 m in punto con visuale significativo

**COROGRAFIA** **SCALA 1:500.000**

Nel Comune di OTRICOLI

1	22/02/2021	AGGIORNAMENTO - EMISSIONE PER PERMESSI	V PELLICCIA	F VITALI	A SPADACINI
0	15/12/2020	EMISSIONE PER PERMESSI	G GALLIZIOLI	F VITALI	A SPADACINI
Rev.	DATA	DESCRIZIONE	ELABORATO	VERIFICATO	APPROVATO
			COMMESSA	UNITA'	
Rif. TFM: 011-PJM1-005-35-DT-4E-1125			NR/19093	35	
Ricoll. All. Com. di Magliano Sabina			DIS N		
DN 150 (6"), DP 75 bar			35-DT-4E-1125		
			REVISIONE 1		
PLANIMETRIA CATASTALE CON INDIVIDUAZIONE DELLE TIPOLOGIE FORESTALI E RIPRISTINO VEGETAZIONALE			FG	1	DI 1
			SCALA 1:2000		