

FUNZIONALI	MASCHERAMENTO IMPIANTIDILINEA (Rif. Disegno simul.fotografico)	DIS. 19053-36-DT-D-5272	
	TIPOLOGIA FORESTALE E METODOLOGIA DIRIPRISTINO (Rif. N.Scheda documento 36-LX-E-5074)		
DATI TECNICI	SUPERFICIE TOTALE DA RIPRISTINARE (m ²)		
	NUMERO RIFERIMENTO SCHEDA (Rif. N.Scheda documento 36-LX-E-5074)		
	INERBIMENTO (Rif. N.Scheda documento 36-LX-E-5075)		
	SUPERFICIE TOTALE DA INERBIRE (m ²)		
	NUMERO RIFERIMENTO SCHEDA (Rif. N.Scheda documento 36-LX-E-5075)		

DATI CARATTERISTICI

DATI DI COSTRUZIONE
 PRESSIONE DI PROGETTO 75.0 bar
 PRESSIONE MASSIMA DI ESERCIZIO (MOP) 75.0 bar
 GRADO DI UTILIZZAZIONE DICHIARATO f - 0.57

REALIZZATO IN CONFORMITA' AL D.M. 17/04/2008
 CONFORMITA' AL D.M. NUMERO D.M. 17/04/2008
 PER MODIFICHE REALIZZATE SUCCESSIVAMENTE

RIVESTIMENTO GIUNTI DI SALDATURA
 Fasce Termorestringenti

DATI GENERALI
 DN 100 SP 5.2 [UNI-EN] 25.00 m


LUNGHEZZA TOTALE IMPIANTO 25.00 m.
FASE EMISSIONE Progetto

PLANIMETRIA 1:2000

- ### LEGENDA
- Metanodotto in progetto
 - Aree di occupazione temporanea
 - Impianti in progetto
 - Attraversamento con Tubo di Protezione
 - Attraversamento con Microtunnel
 - Attraversamento in T.O.C.

- ### VEGETAZIONE REALE
- Boschi a dominanza di leccio (Quercus ilex)
 - Boschi a prevalenza di conifere
 - Vegetazione a dominanza di salice bianco (Salix alba) e pioppi (Populus spp.)
 - Bosco misto di latifoglie decidue
 - Boschi a dominanza di cerro (Quercus cerris)
 - Boschi a dominanza di roverella (Quercus pubescens)
 - Formazioni forestali e filari in ambito agricolo
 - Piante singole

- ### TIPOLOGIA RIPRISTINO
- Querceti mesofili
 - Leccete mesoxerofile
 - Boschi ripari
 - Inerbimento
 - Mascheramento impianti e punti di linea
 - Piante con altezza 1,50-1,75 m in punto con visuale significativa

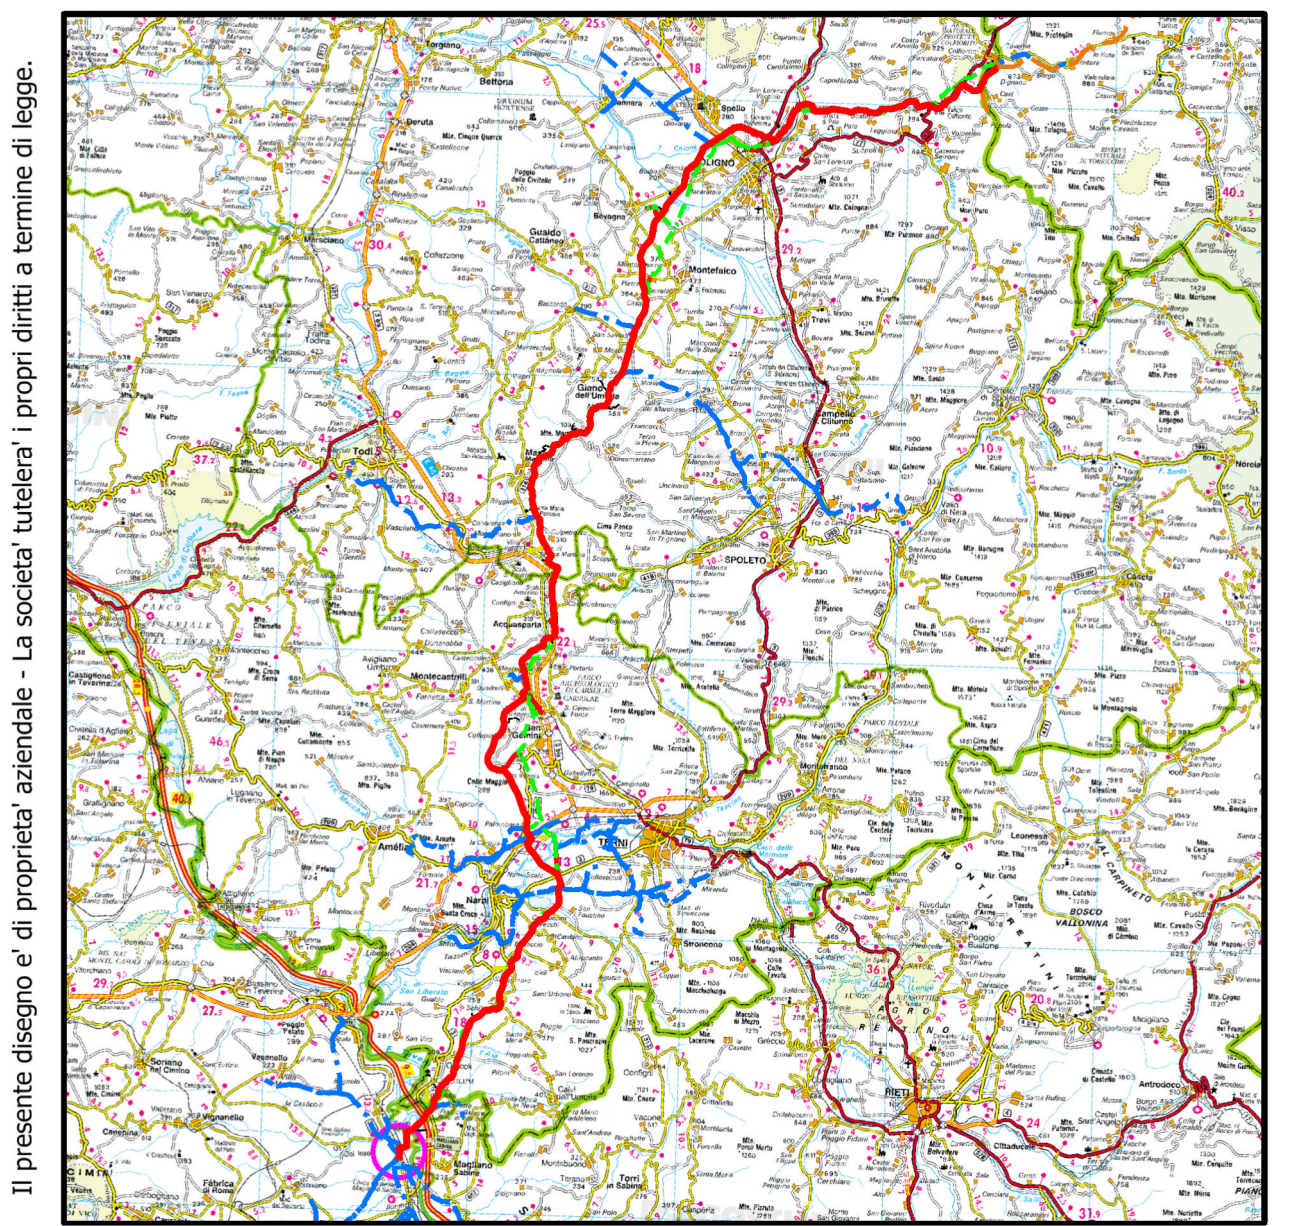

Nel Comune di GALLESE

1	22/02/2021	AGGIORNAMENTO - EMISSIONE PER PERMESSI	V PELLICCIA	F VITALI	A SPADACINI
0	15/12/2020	EMISSIONE PER PERMESSI	G GALLIZIOLI	F VITALI	A SPADACINI
Rev	DATA	DESCRIZIONE	ELABORATO	VERIFICATO	APPROVATO
		PROGETTISTA			COMMESSA NR/19093
			Rif. TFM: 011-PJMI-005-36-DT-4E-1125		UNITA' 36
Ricoll. Der. Gallese DN 100 (4"), DP 75 bar			DIS N 36-DT-4E-1125		
			REVISIONE 1		
PLANIMETRIA CATASTALE CON INDIVIDUAZIONE DELLE TIPOLOGIE FORESTALI E RIPRISTINO VEGETAZIONALE			FG 1 DI 1		
			SCALA 1:2000		