





Il presente disegno è di proprietà aziendale - La Società tutelerà i propri diritti a termine di legge.



COROGRAFIA Scala 1:500.000

1	28/01/2021	AGGIORNAMENTO - EMISSIONE PER PERMESSI	V.PELLICCIA	F.VITALI	A.SPADACINI
0	15/12/2020	EMISSIONE PER PERMESSI	V.PELLICCIA	F.VITALI	A.SPADACINI
INDICE	DATA	REVISIONI	ELABORATO	VERIFICATO	APPROVATO
		PROGETTISTA  R.f.TFM: 011-PJM1-005-15-DT-0-5272	Dis. 15-DT-D-5272		
			Fg. 1 di 4		
RIFACIMENTO ALL. dell' acqua minerale SANGEMINI DN 100 (4"), DP 75 bar			Comm. NR/19093		
			INDICE	1	
MASCHERAMENTO IMPIANTI E PUNTI DI LINEA PER RIPRISTINO VEGETAZIONALE			Scala 1:10000		
			Sostituisce il		

NUOVA STRADA DI ACCESSO
ALL'IMPIANTO
FINO ALLA STR. COMUNALE

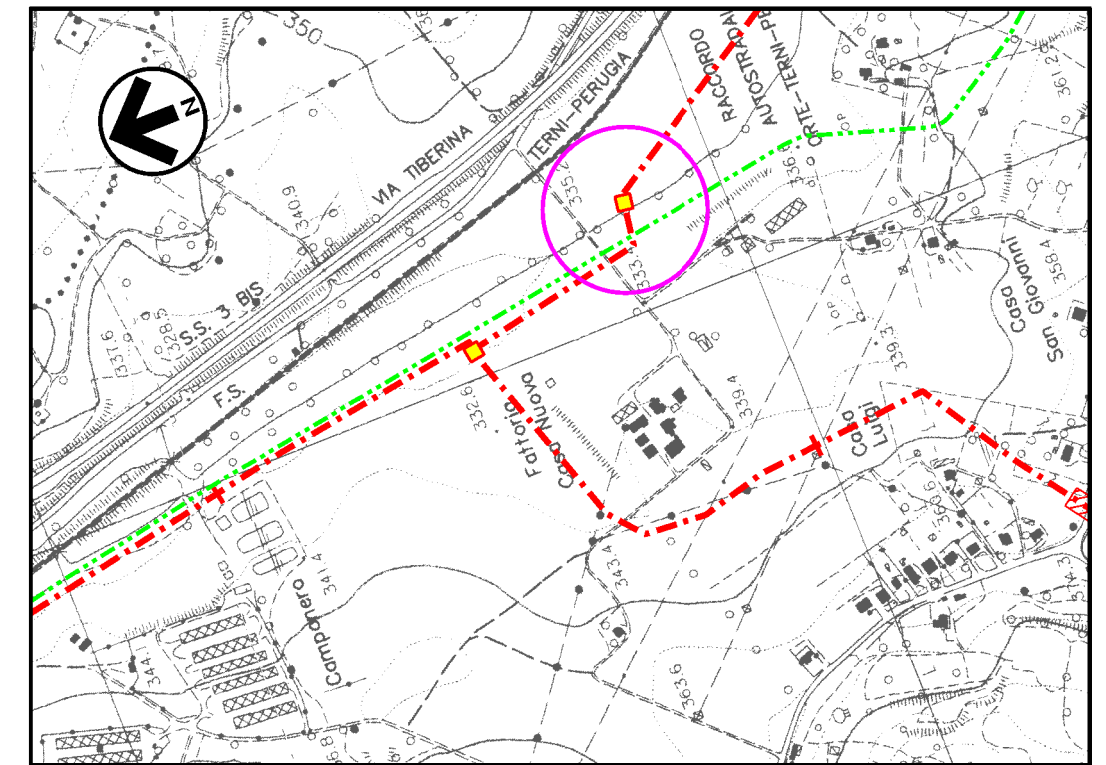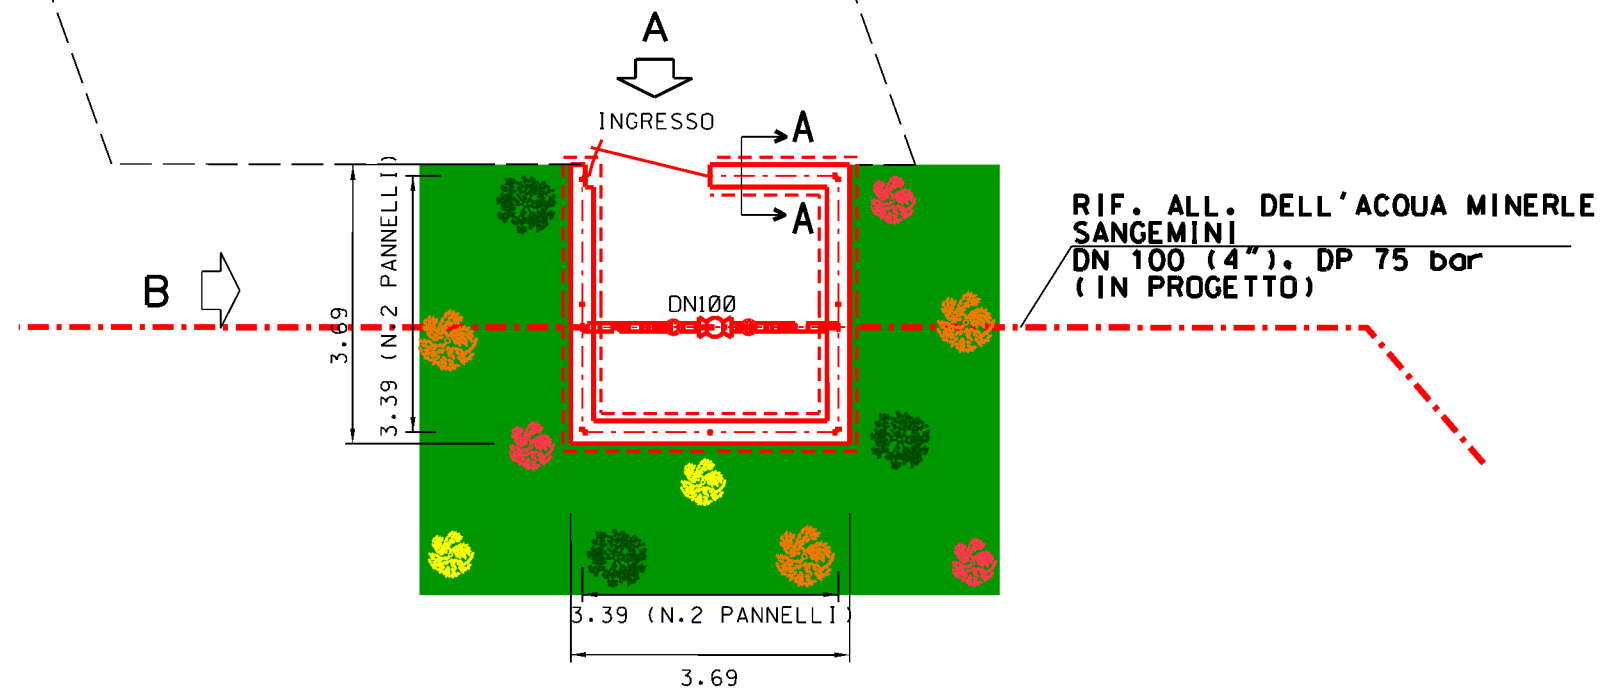

Com. di MONTECASTRILLI CTR n. 335150
STRALCIO PLANIMETRICO 1:10000

LEGENDA

- - - - - TUBAZIONI IN PROGETTO
- - - - - TUBAZIONI IN ESERCIZIO
- - - - - TUBAZIONI DA DISMETTERE
- — — — — OPERE IN PROGETTO



LEGENDA

- AREA VERDE PER MITIGAZIONE IMPIANTO
- Quercus pubescens (Roverella) h. 1.50 – 2.00 m: n. 3
- Ulmus minor (Olmo minore) h. 1.75 – 2.00 m: n. 3
- Acer campestre (Acero campestre) h. 1.25 – 1.50 m: n. 2
- Laurus nobilis (Alloro) h. 1.25 – 1.50 m: n. 3

MISURE IN METRI

Rev.	DATA	DESCRIZIONE	ELABORATO	VERIFICATO	APPROVATO
1	28/01/2021	AGGIORNAMENTO - EMISSIONE PER PERMESSI	V PELLICCIA	F VITALI	A SPADACINI
0	15/12/2020	EMISSIONE PER PERMESSI	V PELLICCIA	F VITALI	A SPADACINI
		PROGETTISTA	COMMESSA	UNITA'	
		 Rif. TFM: 011-PJM1-005-15-DT-D-5272	NR/19093	15	
RIFACIMENTO ALL. dell' acqua minerale SANGEMINI DN 100 (4"), DP 75 bar			DIS N 15-DT-D-5272		
			REVISIONE 1		
MASCHERAMENTO IMPIANTI E PUNTI DI LINEA PER RIPRISTINO VEGETAZIONALE - P.I.L. loc. MONTECASTRILLI			FG 2	DI 4	
			SCALA 1:100		

DOCUMENTI DI RIFERIMENTO	N

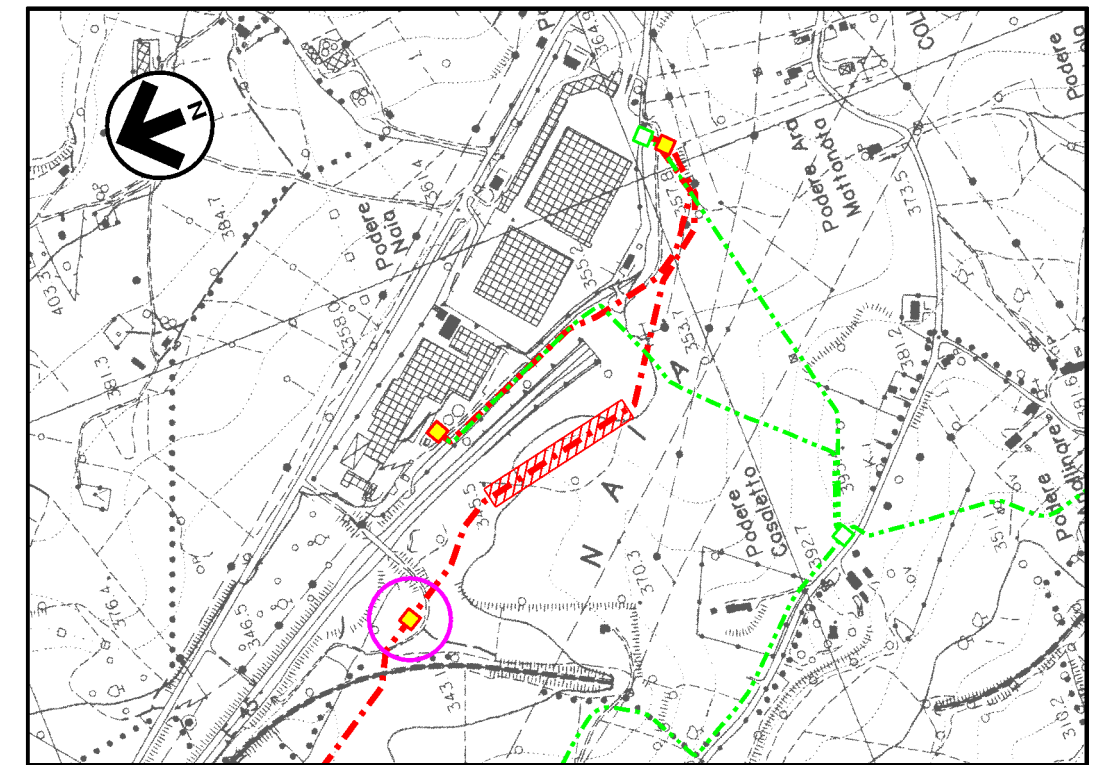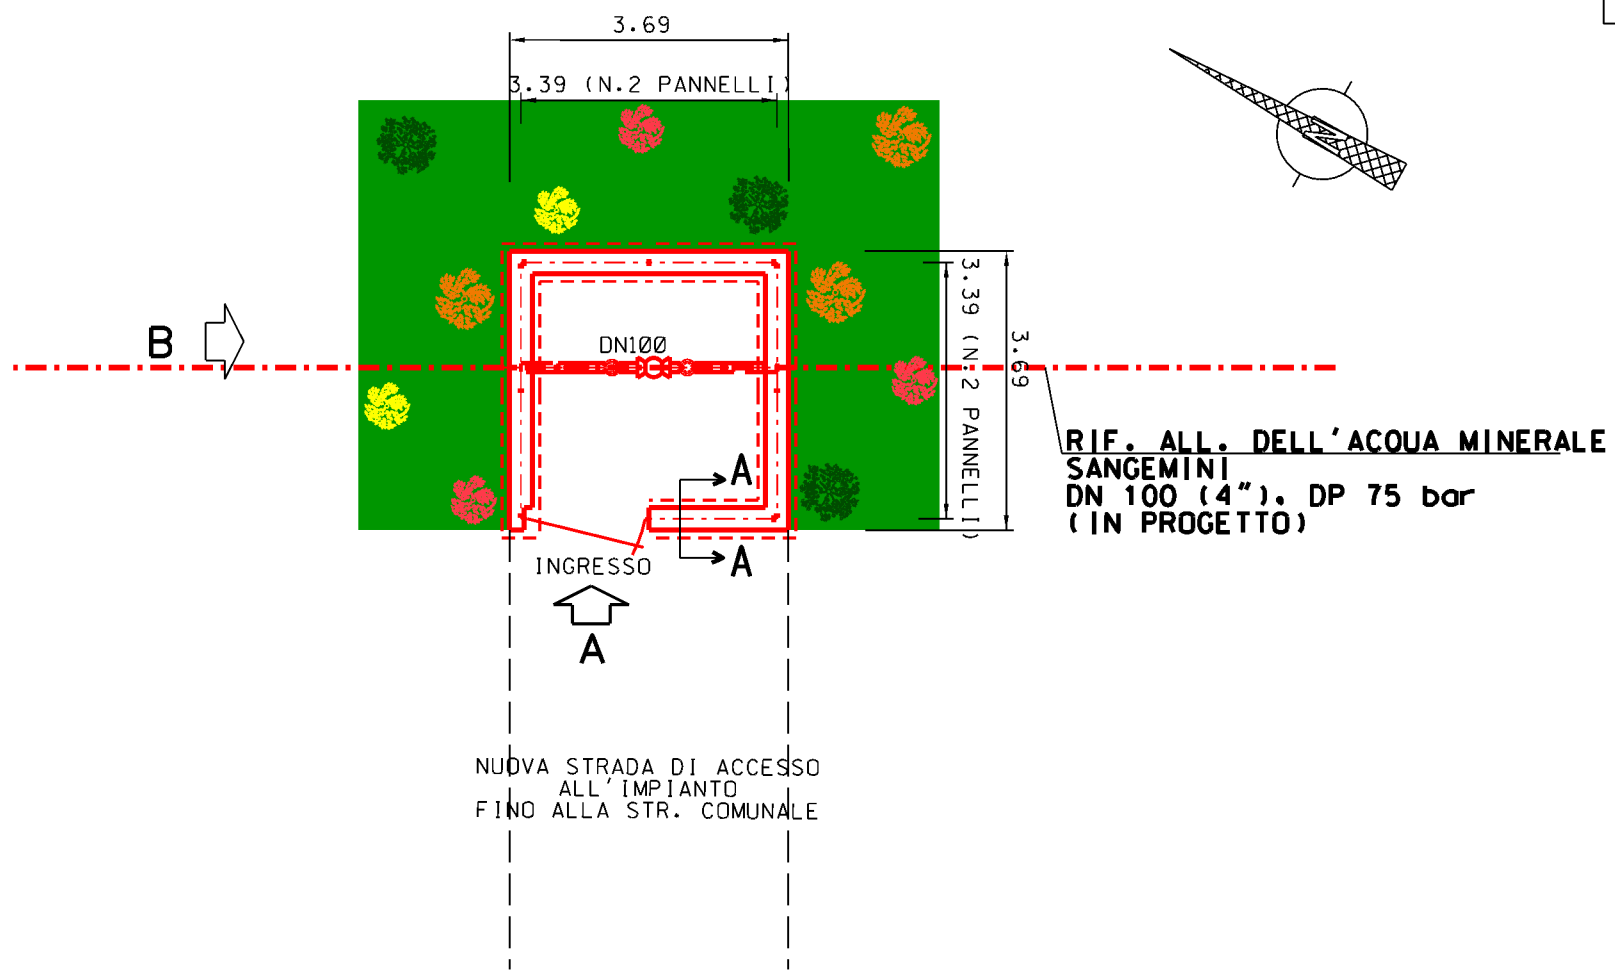

Com. di SAN GEMINIO n. 335150
STRALCIO PLANIMETRICO 1:10000

LEGENDA

- - - - - TUBAZIONI IN PROGETTO
- - - - - TUBAZIONI IN ESERCIZIO
- - - - - TUBAZIONI DA DISMETTERE
- OPERE IN PROGETTO

LEGENDA



- AREA VERDE PER MITIGAZIONE IMPIANTO
- Quercus pubescens (Roverella) h. 1.50 – 2.00 m: n. 3
- Ulmus minor (Olmo minore) h. 1.75 – 2.00 m: n. 3
- Acer campestre (Acero campestre) h. 1.25 – 1.50 m: n. 2
- Laurus nobilis (Alloro) h. 1.25 – 1.50 m: n. 3

MISURE IN METRI

1	28/01/2021	AGGIORNAMENTO - EMISSIONE PER PERMESSI	V PELLICCIA	F VITALI	A SPADACINI
0	15/12/2020	EMISSIONE PER PERMESSI	V PELLICCIA	F VITALI	A SPADACINI
Rev.	DATA	DESCRIZIONE	ELABORATO	VERIFICATO	APPROVATO
		PROGETTISTA Rif. TFM: 011-PJM1-005-15-DT-D-5272	COMMESSA NR/19093	UNITA' 15	
RIFACIMENTO ALL. dell' acqua minerale SANGEMINI DN 100 (4"), DP 75 bar			DIS N 15-DT-D-5272		
			REVISIONE 1		
			FG 3	DI 4	
			SCALA 1:100		

RIF. ALL. AZ. VETRARIE IND.
DN 100 (4"), DP 75 bar
(IN PROGETTO)

RIF. ALL. DELL'ACQUA MINERALE
SANGEMINI
DN 100 (4"), DP 75 bar
(IN PROGETTO)

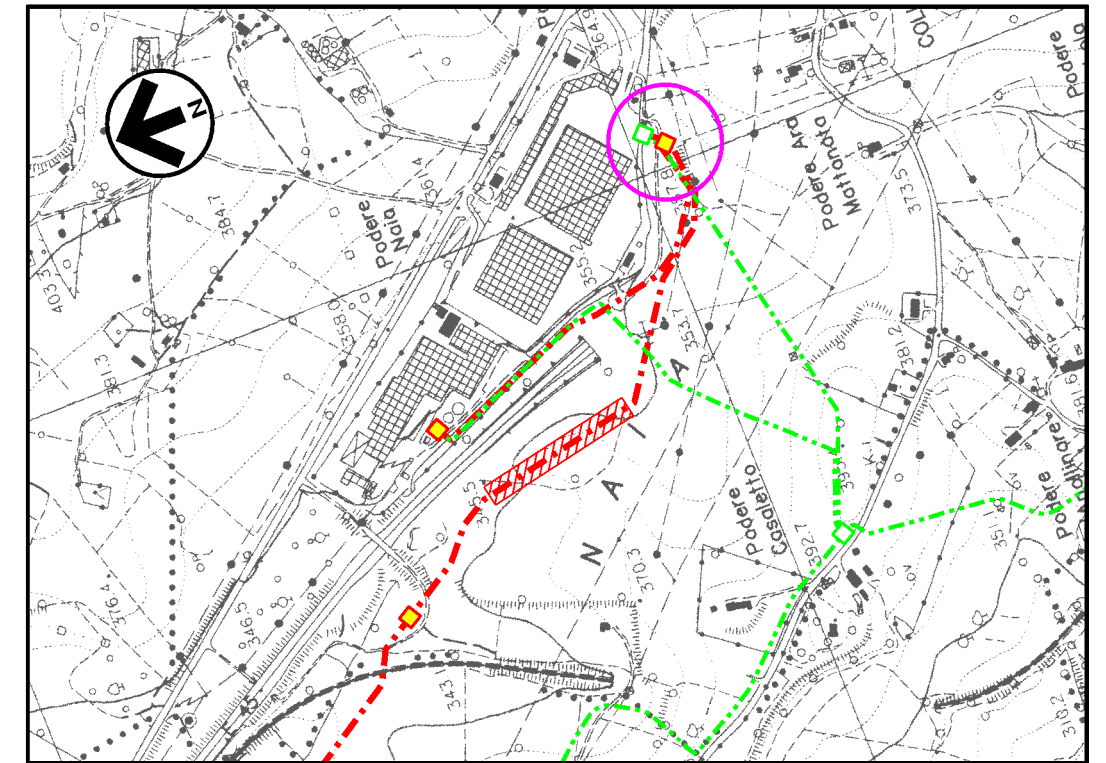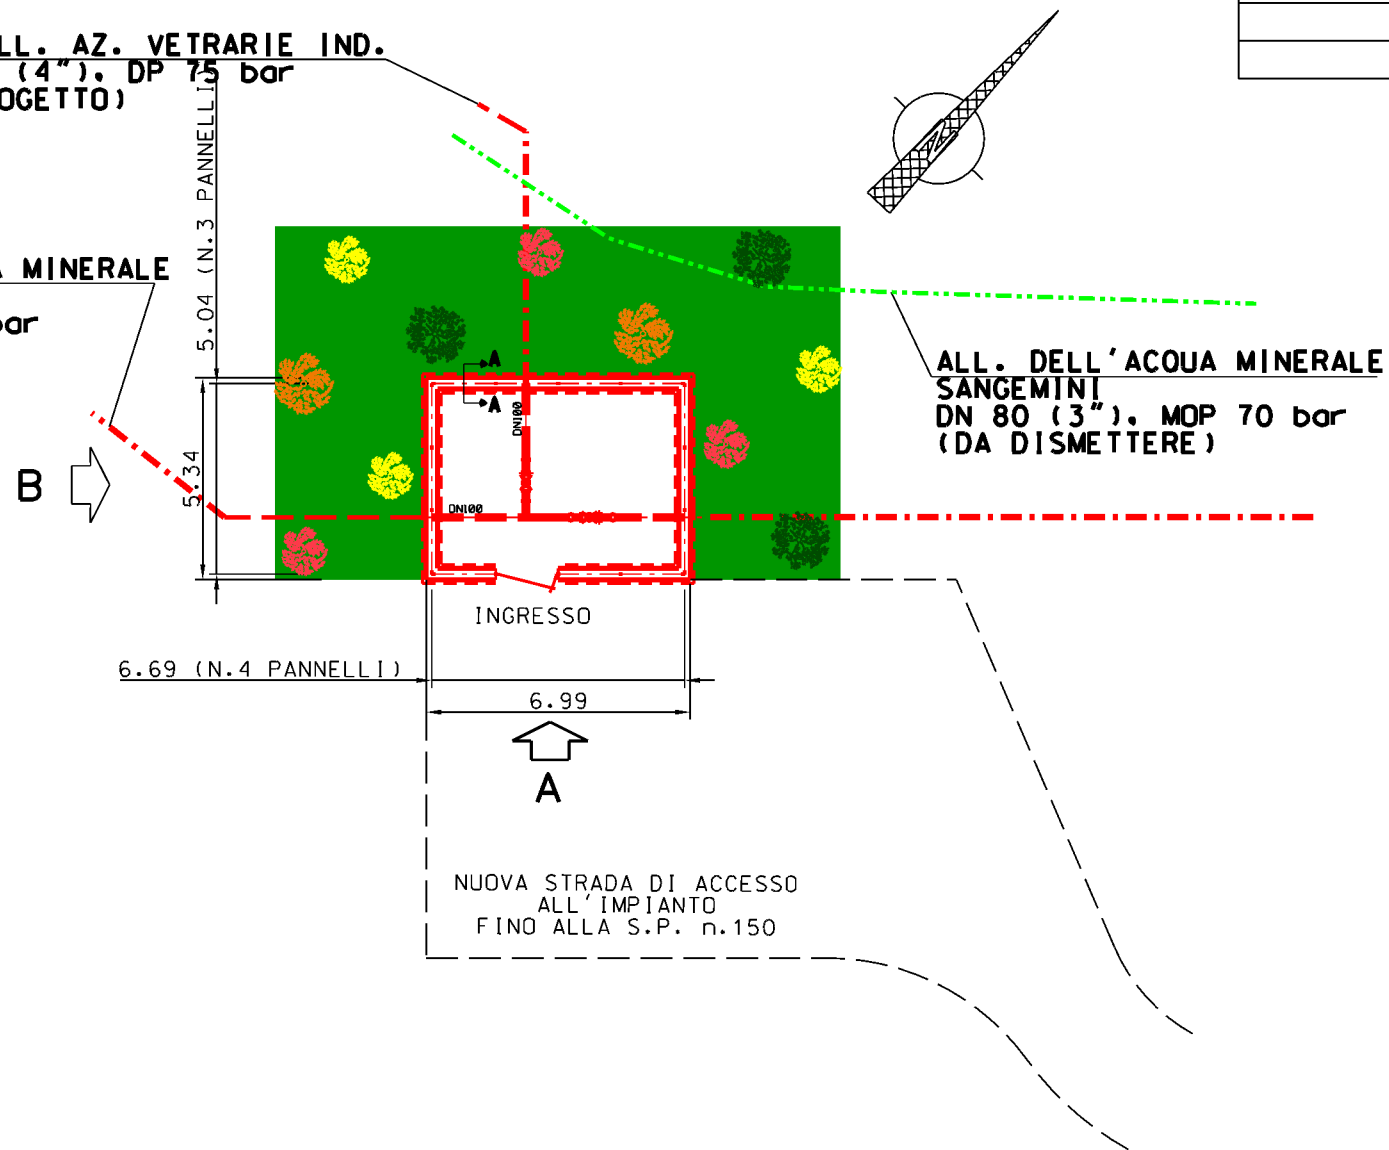

Com.di SAN GEMINI n. 335150
STRALCIO PLANIMETRICO 1:10000

LEGENDA

- - - - - TUBAZIONI IN PROGETTO
- - - - - TUBAZIONI IN ESERCIZIO
- - - - - TUBAZIONI DA DISMETTERE
- OPERE IN PROGETTO

LEGENDA

- AREA VERDE PER MITIGAZIONE IMPIANTO
- Quercus pubescens (Roverella) h. 1.50 – 2.00 m: n. 3
- Ulmus minor (Olmo minore) h. 1.75 – 2.00 m: n. 2
- Acer campestre (Acero campestre) h. 1.25 – 1.50 m: n. 3
- Laurus nobilis (Alloro) h. 1.25 – 1.50 m: n. 3

MISURE IN METRI

Rev.	DATA	DESCRIZIONE	ELABORATO	VERIFICATO	APPROVATO	
1	28/01/2021	AGGIORNAMENTO - EMISSIONE PER PERMESSI	V PELLICCIA	F VITALI	A SPADACINI	
0	15/12/2020	EMISSIONE PER PERMESSI	V PELLICCIA	F VITALI	A SPADACINI	
			PROGETTISTA Rif. TFM: 011-PJM1-005-15-DT-D-5272		COMMESSA NR/19093	UNITA' 15
RIFACIMENTO ALL. dell' acqua minerale SANGEMINI DN 100 (4"), DP 75 bar			DIS N 15-DT-D-5272			
			REVISIONE 1			
MASCHERAMENTO IMPIANTI E PUNTI DI LINEA PER RIPRISTINO VEGETAZIONALE - P.I.D.A-P.I.D.S. loc. SANGEMINI			FG 4	DI 4		
			SCALA 1:100			