







COROGRAFIA Scala 1:500.000

1	28/01/2021	AGGIORNAMENTO - EMISSIONE PER PERMESSI	V.PELLICCIA	F.VITALI	A.SPADACINI
0	15/12/2020	EMISSIONE PER PERMESSI	V.PELLICCIA	F.VITALI	A.SPADACINI
INDICE	DATA	REVISIONI	ELABORATO	VERIFICATO	APPROVATO
		PROGETTISTA  RIF.TFM: 011-PJM1-005-23-DT-D-5272	Dis.	23-DT-D-72	
			Fg.	1 di	2
RIF. ALL. FORNACE BRIZIARELLI DN 100 (4"), DP 75 bar			Comm.	NR/19093	
			INDICE	1	
MASCHERAMENTO IMPIANTI E PUNTI DI LINEA PER RIPRISTINO VEGETAZIONALE			Scala	1 : 10000	
			Sostituisce il .....		

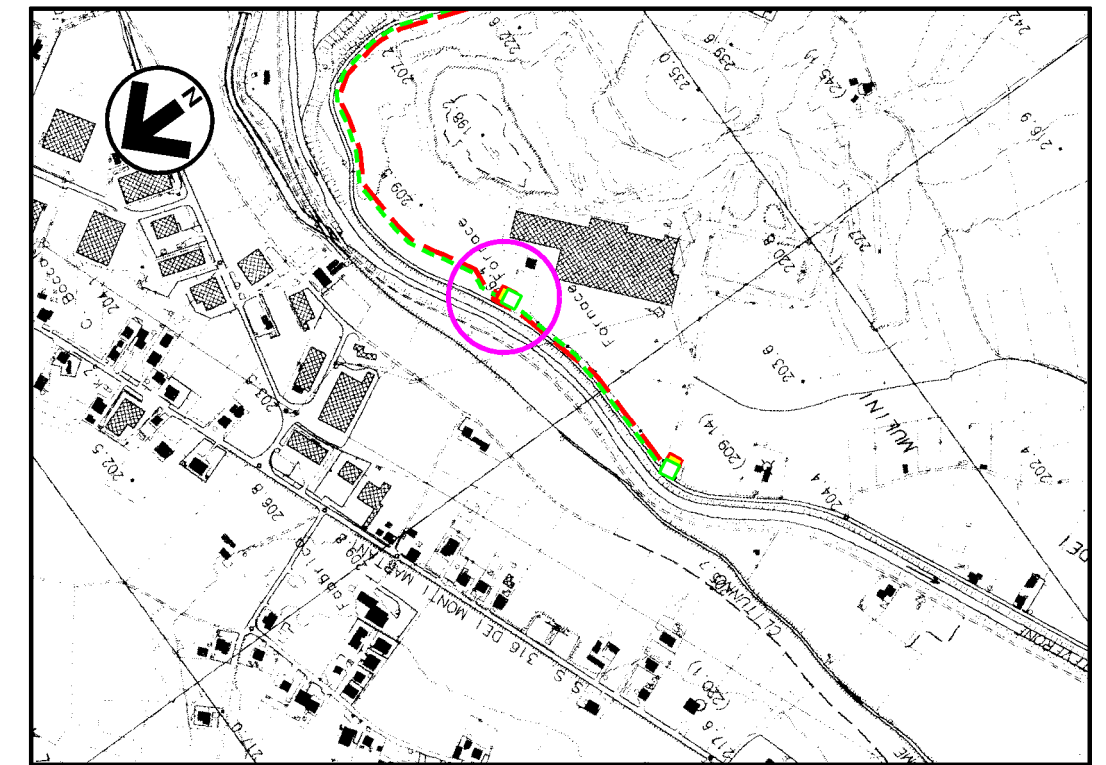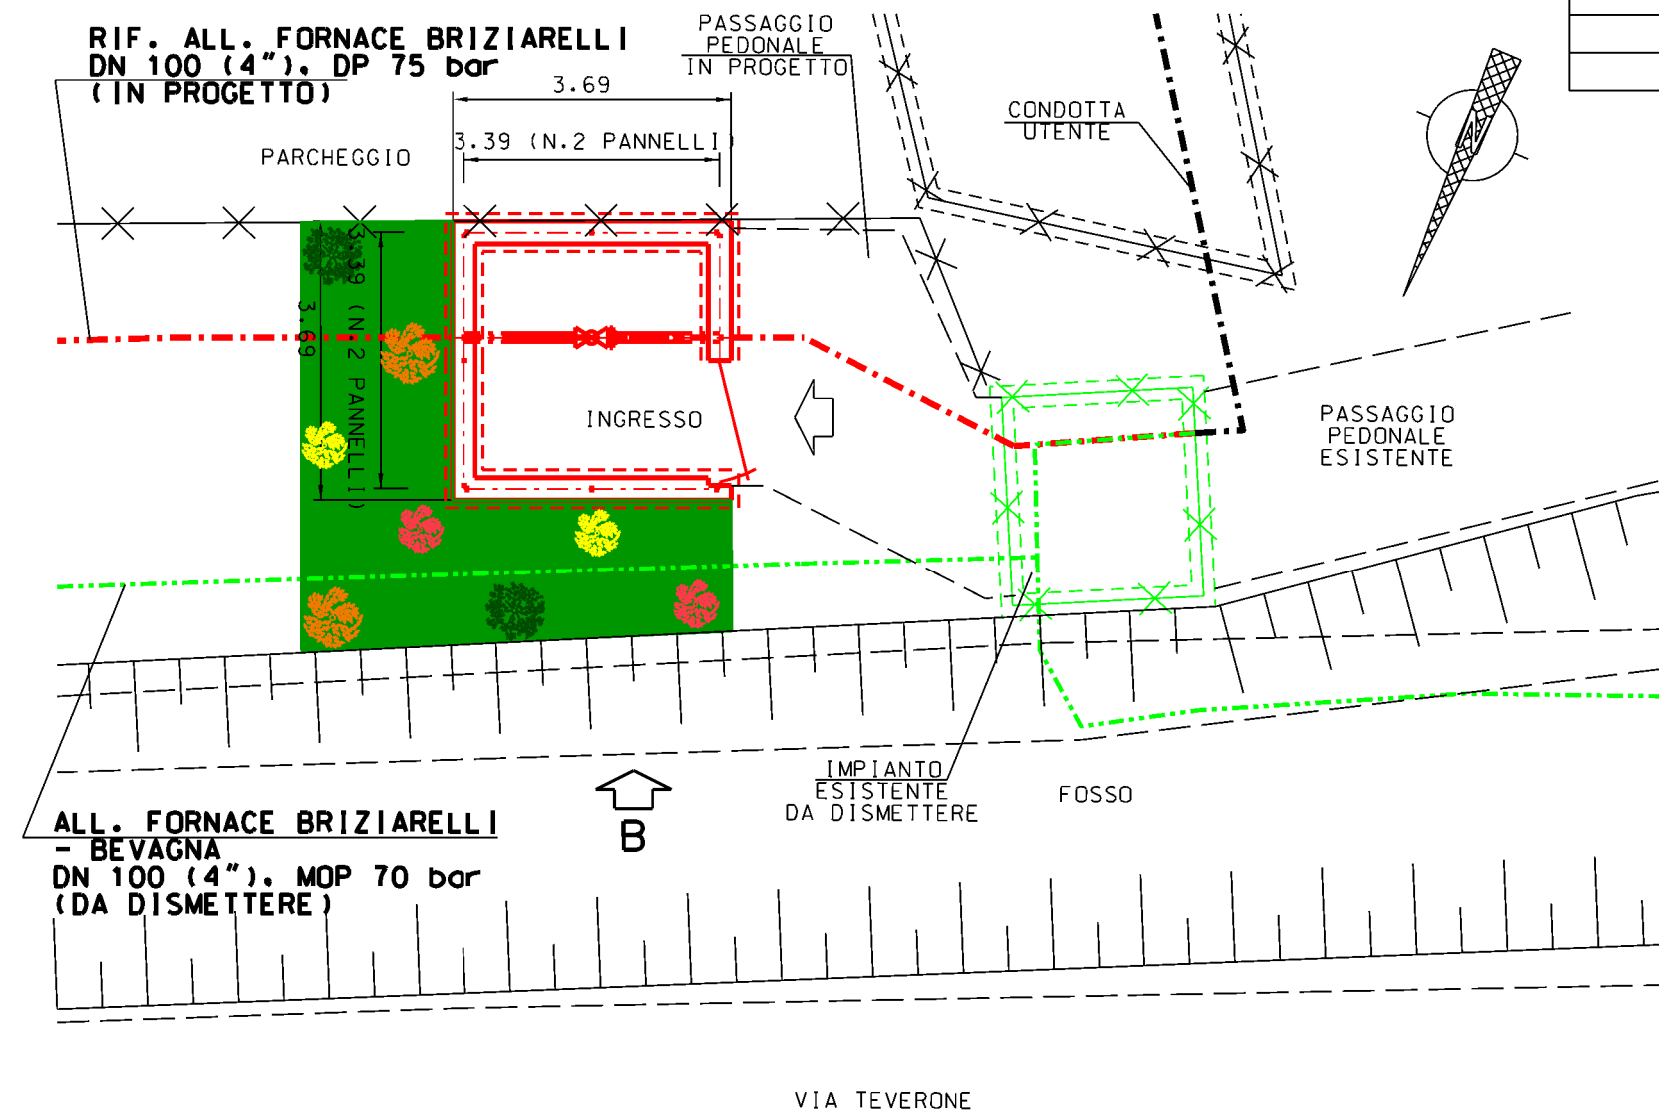

Com. di BEVAGNA CTR n. 323080  
STRALCIO PLANIMETRICO 1:10000

### LEGENDA

- - - - - TUBAZIONI IN PROGETTO
- - - - - TUBAZIONI IN ESERCIZIO
- - - - - TUBAZIONI DA DISMETTERE
- OPERE IN PROGETTO

### LEGENDA

- AREA VERDE PER MITIGAZIONE IMPIANTO
- Quercus pubescens (Roverella) h. 1.50 – 2.00 m: n. 2
- Ulmus minor (Olmo minore) h. 1.75 – 2.00 m: n. 2
- Acer campestre (Acero campestre) h. 1.25 – 1.50 m: n. 2
- Laurus nobilis (Alloro) h. 1.25 – 1.50 m: n. 2

MISURE IN METRI

Rev.	DATA	DESCRIZIONE	ELABORATO	VERIFICATO	APPROVATO
1	28/01/2021	AGGIORNAMENTO - EMISSIONE PER PERMESSI	V PELLICCIA	F VITALI	A SPADACINI
0	15/12/2020	EMISSIONE PER PERMESSI	V PELLICCIA	F VITALI	A SPADACINI
PROGETTISTA Rif. TFM: 011-PJM1-005-23-DT-D-5272			COMMESSA NR/19093	UNITA' 23	
RIF. ALL. FORNACE BRIZIARELLI DN 100 (4"), DP 75 bar			DIS N 23-DT-D-5272		
			REVISIONE 1		
MASCHERAMENTO IMPIANTI E PUNTI DI LINEA PER RIPRISTINO VEGETAZIONALE - P.I.D.A. loc. BEVAGNA			FG 2	DI 2	
			SCALA 1:100		