


Il presente disegno è di proprietà aziendale - La Società tutelera i propri diritti a termine di legge.



COROGRAFIA Scala 1:500.000

1	28/01/2021	AGGIORNAMENTO - EMISSIONE PER PERMESSI	V.PELLICCIA	F.VITALI	A.SPADACINI		
0	15/12/2020	EMISSIONE PER PERMESSI	V.PELLICCIA	F.VITALI	A.SPADACINI		
INDICE	DATA	REVISIONI	ELABORATO	VERIFICATO	APPROVATO		
		PROGETTISTA  R ₁ f,TFM: 011-PJM1-005-24-OT-D-5272		Dis. 24-DT-D-5272			
				Fg. 1 di 2			
RICOLL. ALL. S.I.L.T. LATERIZI DN 100 (4"), DP 75 bar			Comm. NR/19093				
			INDICE	1			
			Scala	1 : 10000			
MASCHERAMENTO IMPIANTI E PUNTI DI LINEA PER RIPRISTINO VEGETAZIONALE			Sostituisce il Sostituito dal				

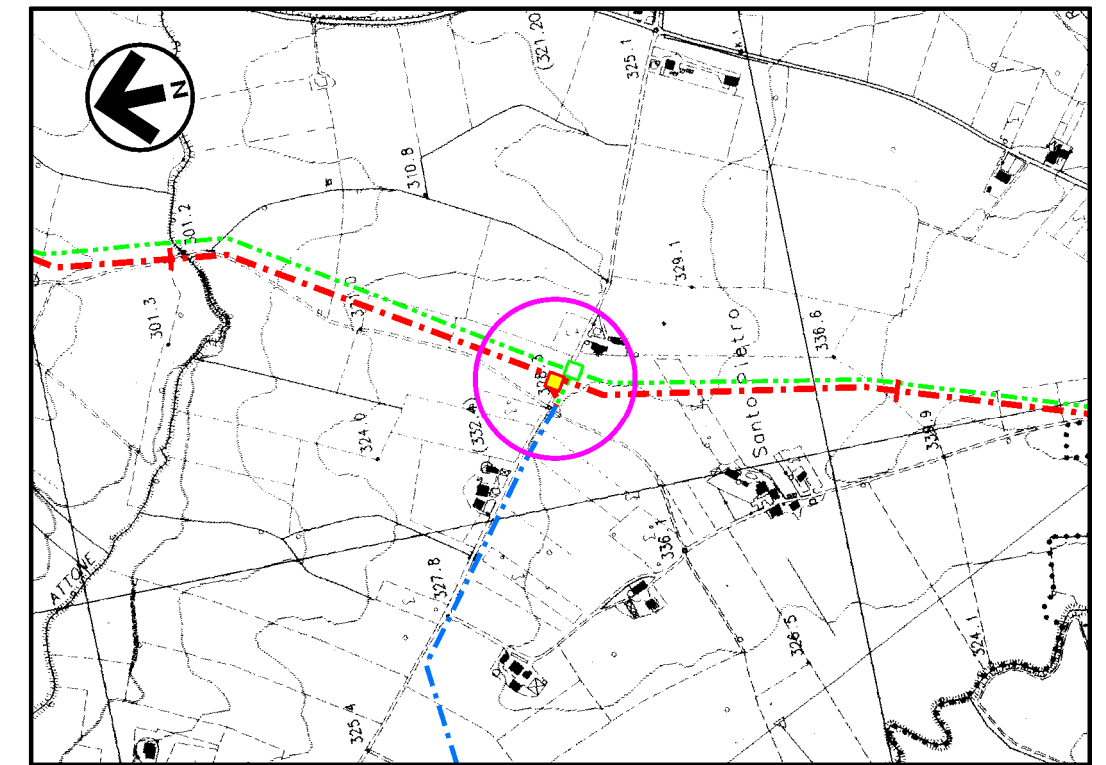

Com. di MONTEFALCO CTR n. 323120
STRALCIO PLANIMETRICO 1:10000

LEGENDA

- - - - - TUBAZIONI IN PROGETTO
- - - - - TUBAZIONI IN ESERCIZIO
- - - - - TUBAZIONI DA DISMETTERE
- OPERE IN PROGETTO

LEGENDA


- AREA VERDE PER MITIGAZIONE IMPIANTO
- Quercus pubescens (Roverella) h. 1.50 – 2.00 m: n. 4
- Ulmus minor (Olmo minore) h. 1.75 – 2.00 m: n. 3
- Acer campestre (Acero campestre) h. 1.25 – 1.50 m: n. 3
- Laurus nobilis (Alloro) h. 1.25 – 1.50 m: n. 3

NUOVA STRADA DI ACCESSO
ALL'IMPIANTO
DA STR. VICINALE
GUALDO CATTANEO SPOLETO

A



INGRESSO

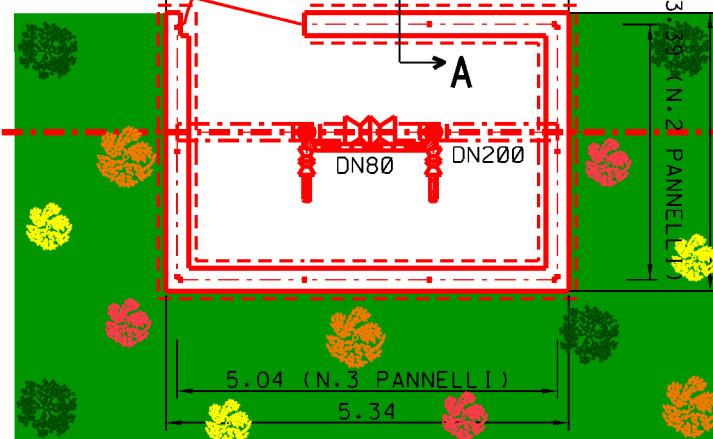

RICOLL. VINCOLATO A 70 BAR
ALL. S.I.L.T. LATERIZI
DN 100 (4"), DP 70 bar
(IN PROGETTO)

RIDUZIONE
DN200 X DN100

B

RIFACIMENTO MET.
FOLIGNO (FRAZ. COLFIORITO)
- GALLESE
DN 650 (26"), DP 75 bar
(IN PROGETTO)

MISURE IN METRI

Rev.	DATA	DESCRIZIONE	ELABORATO	VERIFICATO	APPROVATO
1	28/01/2021	AGGIORNAMENTO - EMISSIONE PER PERMESSI	V PELLICCIA	F VITALI	A SPADACINI
0	15/12/2020	EMISSIONE PER PERMESSI	V PELLICCIA	F VITALI	A SPADACINI
		PROGETTISTA	COMMESSA	UNITA'	
		 Rif. TFM: 011-PJMI-005-24-DT-D-5272	NR/19093	24	
RICOLL. ALL. S.I.L.T. LATERIZI DN 100 (4"), DP 75 bar			DIS N		
			24-DT-D-5272		
MASCHERAMENTO IMPIANTI E PUNTI DI LINEA PER RIPRISTINO VEGETAZIONALE - P.I.D.S. n°7-B			REVISIONE		
			1		
			FG	2	DI 2
			SCALA	1:100	