

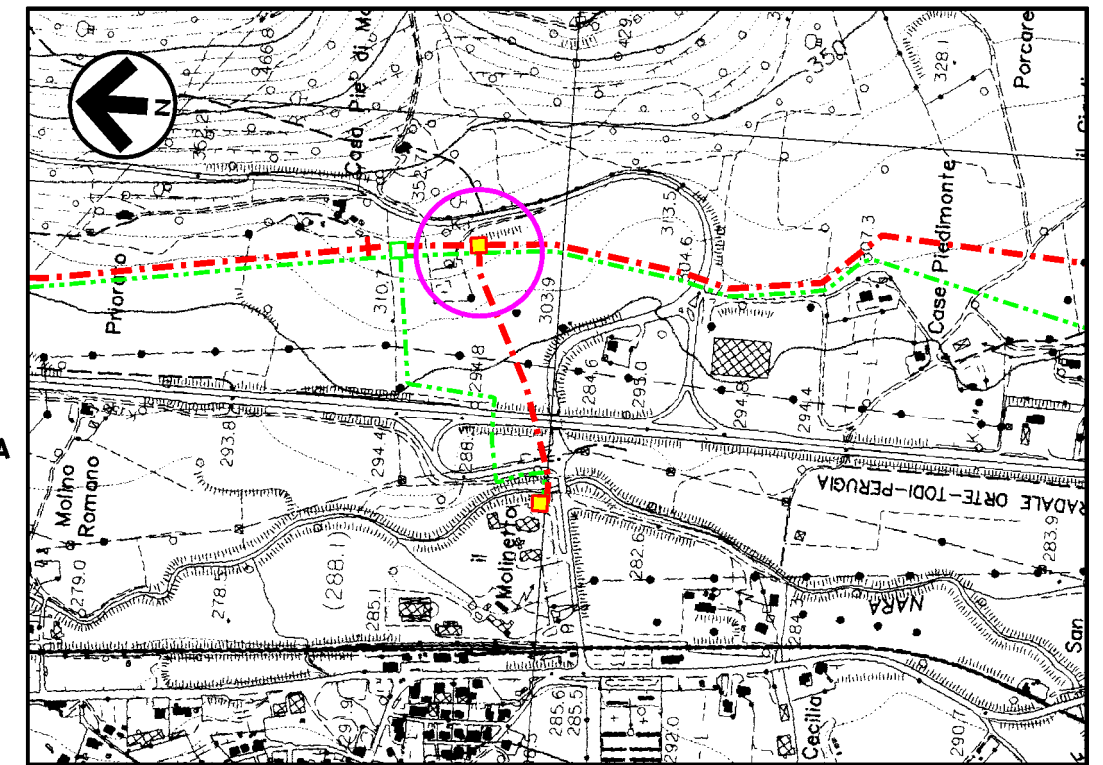


Il presente disegno è di proprietà aziendale - La Società tutelera i propri diritti a termine di legge.

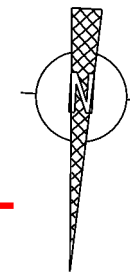

COROGRAFIA Scala 1:500.000

1	28/01/2021	AGGIORNAMENTO - EMISSIONE PER PERMESSI	V.PELLICCIA	F.VITALI	A.SPADACINI
0	15/12/2020	EMISSIONE PER PERMESSI	V.PELLICCIA	F.VITALI	A.SPADACINI
INDICE	DATA	REVISIONI	ELABORATO	VERIFICATO	APPROVATO
		PROGETTISTA  R ₁ f,TFM: 011-PJM1-005-27-OT-D-5272	Dis. 27-DT-D-5272		
			Fg. 1 di 3		
RIF. ALL. COM. ACQUASPARTA DN 100 (4"), DP 75 bar			Comm. NR/19093		
			INDICE	1	
MASCHERAMENTO IMPIANTI E PUNTI DI LINEA PER RIPRISTINO VEGETAZIONALE			Scala 1:10000		
			Sostituisce il		

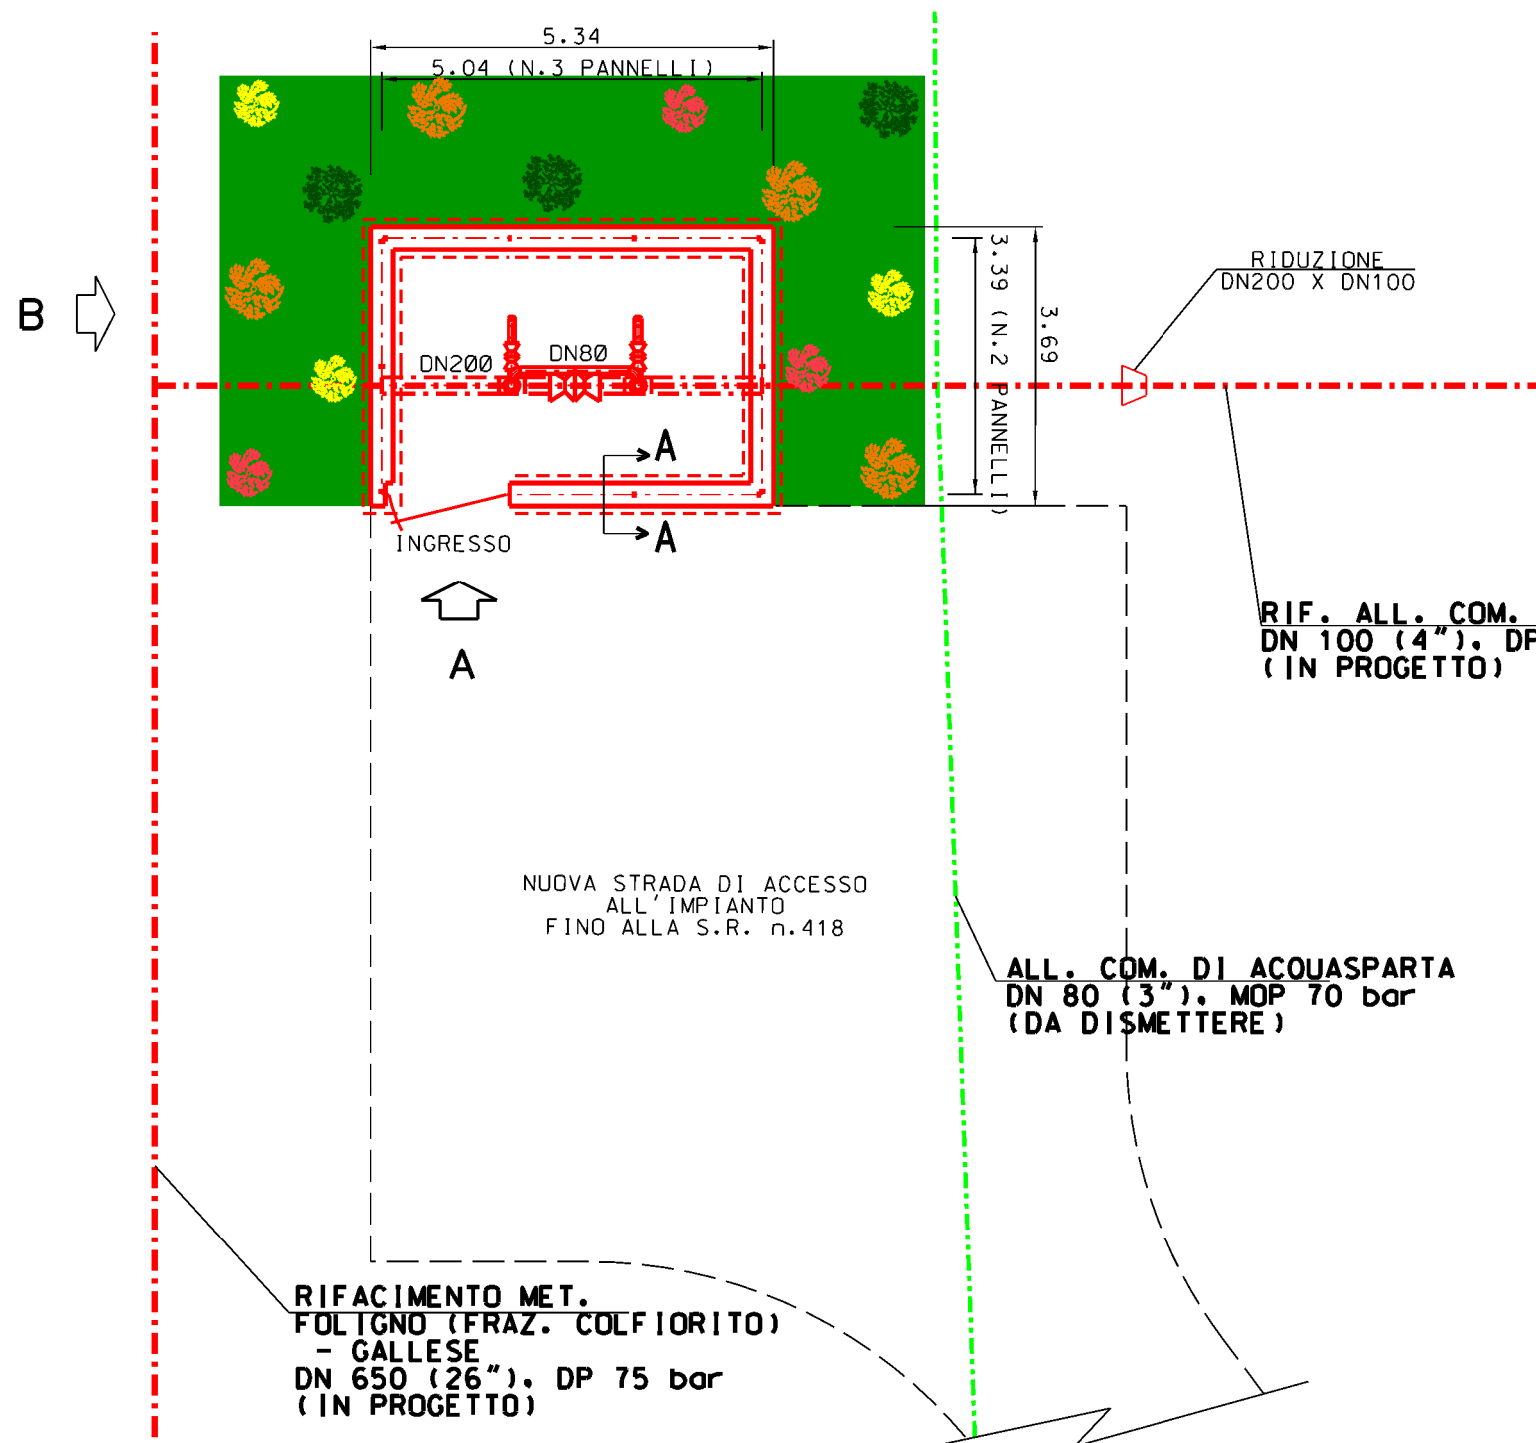

Com. di ACQUASPARTA CTR n. 335110
STRALCIO PLANIMETRICO 1:10000

LEGENDA

- - - - - TUBAZIONI IN PROGETTO
- - - - - TUBAZIONI IN ESERCIZIO
- - - - - TUBAZIONI DA DISMETTERE
- OPERE IN PROGETTO



LEGENDA

- AREA VERDE PER MITIGAZIONE IMPIANTO
- Quercus pubescens (Roverella) h. 1.50 – 2.00 m: n. 3
- Ulmus minor (Olmo minore) h. 1.75 – 2.00 m: n. 4
- Acer campestre (Acero campestre) h. 1.25 – 1.50 m: n. 3
- Laurus nobilis (Alloro) h. 1.25 – 1.50 m: n. 3

MISURE IN METRI

Rev.	DATA	DESCRIZIONE	ELABORATO	VERIFICATO	APPROVATO
1	28/01/2021	AGGIORNAMENTO - EMISSIONE PER PERMESSI	V PELLICCIA	F VITALI	A SPADACINI
0	15/12/2020	EMISSIONE PER PERMESSI	V PELLICCIA	F VITALI	A SPADACINI
PROGETTISTA Rif. TFM: 011-PJM1-005-27-DT-D-5272			COMMESSA NR/19093	UNITA' 27	
RIF. ALL. COM. ACQUASPARTA DN 100 (4"), DP 75 bar			DIS N 27-DT-D-5272		
MASCHERAMENTO IMPIANTI E PUNTI DI LINEA PER RIPRISTINO VEGETAZIONALE - P.I.D.S. n°9-A			REVISIONE 1		
			FG 2	DI 3	
			SCALA 1100		

DOCUMENTI DI RIFERIMENTO	N

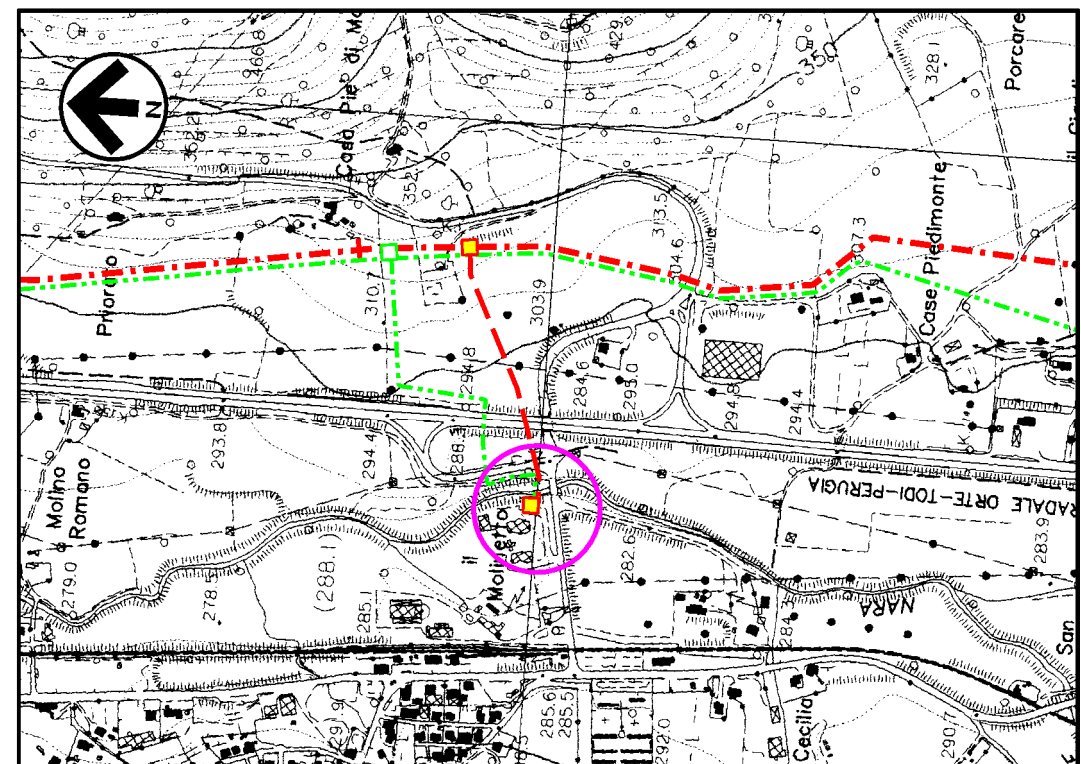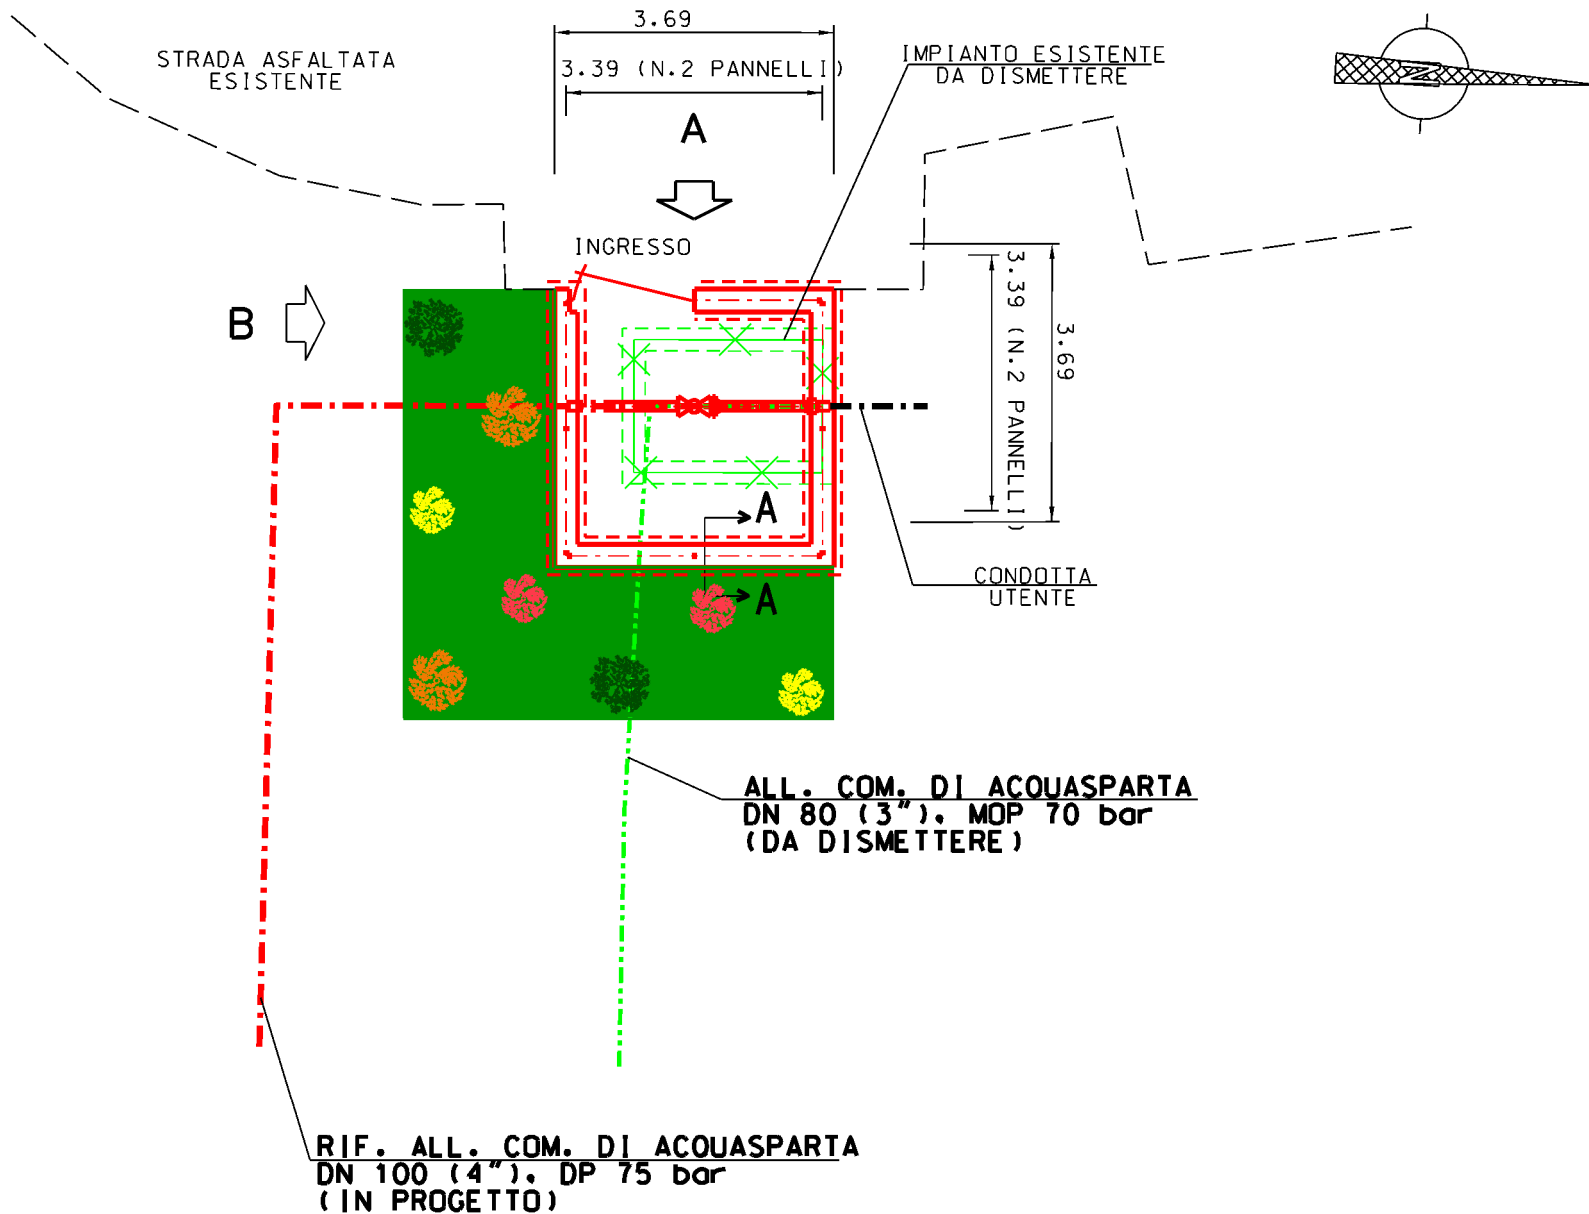

Com. di ACQUASPARTA CTR n. 335110
STRALCIO PLANIMETRICO 1:10000

LEGENDA

- - - - - TUBAZIONI IN PROGETTO
- - - - - TUBAZIONI IN ESERCIZIO
- - - - - TUBAZIONI DA DISMETTERE
- OPERE IN PROGETTO

ALL. COM. DI ACQUASPARTA
DN 80 (3"), MOP 70 bar
(DA DISMETTERE)

RIF. ALL. COM. DI ACQUASPARTA
DN 100 (4"), DP 75 bar
(IN PROGETTO)

LEGENDA

AREA VERDE PER MITIGAZIONE IMPIANTO

- Quercus pubescens (Roverella) h. 1.50 – 2.00 m: n. 2
- Ulmus minor (Olmo minore) h. 1.75 – 2.00 m: n. 2
- Acer campestre (Acero campestre) h. 1.25 – 1.50 m: n. 2
- Laurus nobilis (Alloro) h. 1.25 – 1.50 m: n. 2

MISURE IN METRI

1	28/01/2021	AGGIORNAMENTO - EMISSIONE PER PERMESSI	V PELLICCIA	F VITALI	A SPADACINI
0	15/12/2020	EMISSIONE PER PERMESSI	V PELLICCIA	F VITALI	A SPADACINI
Rev.	DATA	DESCRIZIONE	ELABORATO	VERIFICATO	APPROVATO
		PROGETTISTA Rif. TFM: 011-PJM1-005-27-DT-D-5272	COMMESSA NR/19093	UNITA' 27	
		RIF. ALL. COM. ACQUASPARTA DN 100 (4"), DP 75 bar	DIS N 27-DT-D-5272		
MASCHERAMENTO IMPIANTI E PUNTI DI LINEA PER RIPRISTINO VEGETAZIONALE - P.I.D.A. loc. ACQUASPARTA			REVISIONE 1		
			FG 3	DI 3	
			SCALA 1:100		