


Il presente disegno è di proprietà aziendale - La Società tutelerà i propri diritti a termine di legge.



COROGRAFIA Scala 1:500.000

1	28/01/2021	AGGIORNAMENTO - EMISSIONE PER PERMESSI	V.PELLICCIA	F.VITALI	A.SPADACINI
0	15/12/2020	EMISSIONE PER PERMESSI	V.PELLICCIA	F.VITALI	A.SPADACINI
INDICE	DATA	REVISIONI	ELABORATO	VERIFICATO	APPROVATO
		PROGETTISTA  R <sub>1</sub> f,TFM: 011-PJM1-005-36-OT-D-5272	Dis. <b>36-DT-D-5272</b>		
			Fg. <b>1</b> di <b>2</b>		
RICOLL. DER. PER GALLESSE DN 100 (4"), DP 75 bar			Comm. <b>NR/19093</b>		
			INDICE	1	
MASCHERAMENTO IMPIANTI E PUNTI DI LINEA PER RIPRISTINO VEGETAZIONALE			Scala <b>1:10000</b>		
			Sostituisce il .....		

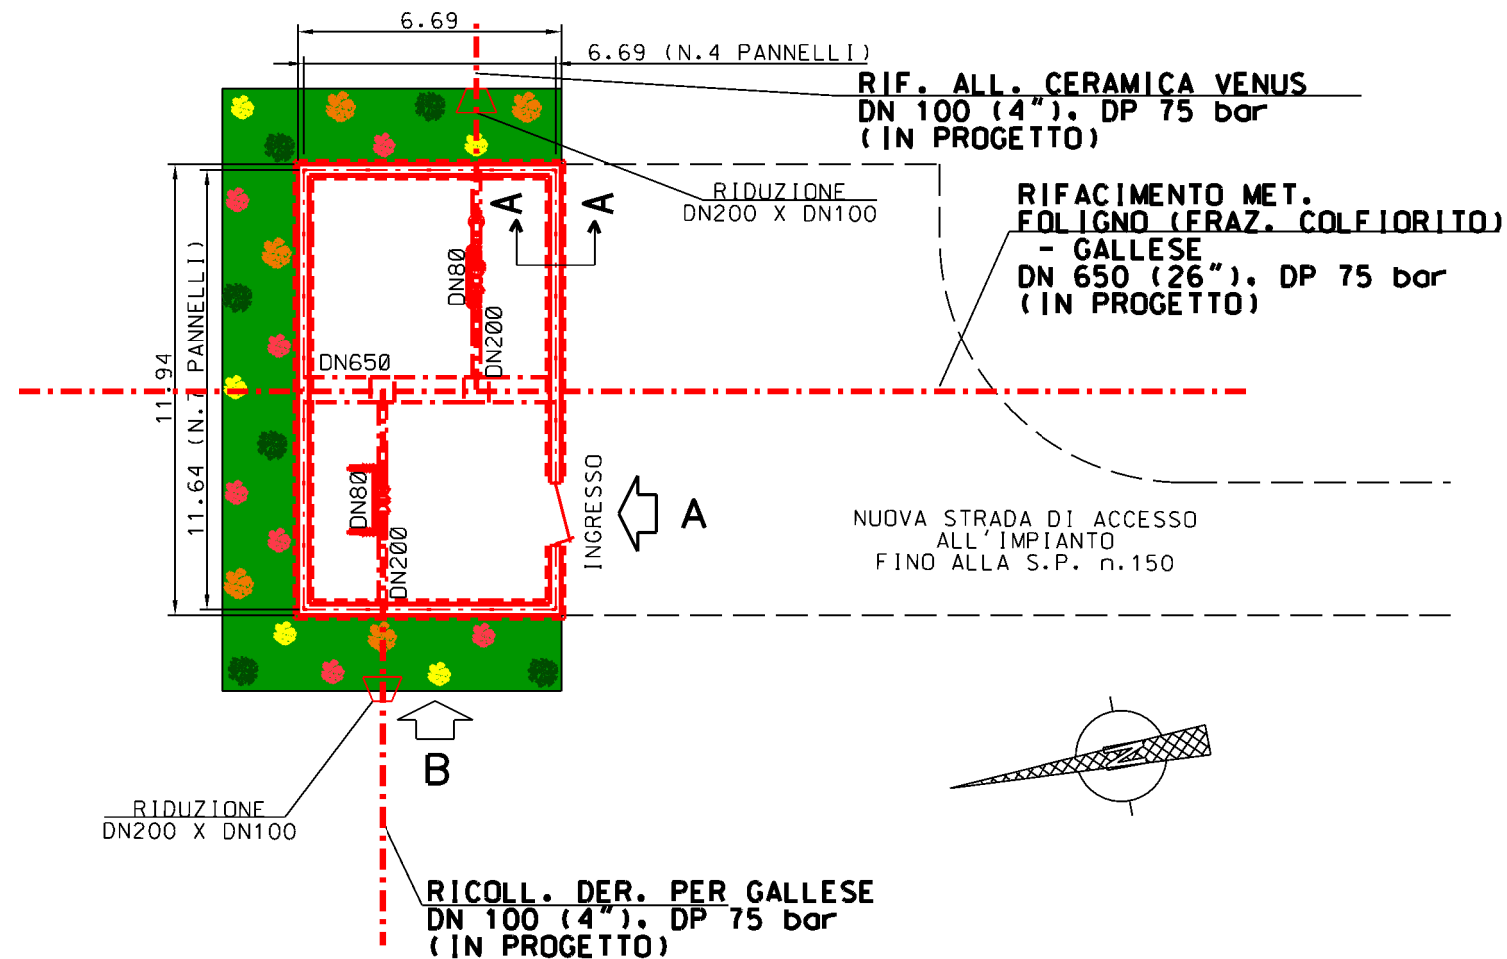


RIDUZIONE  
DN200 X DN100RICOLL. DER. PER GALLESE  
DN 100 (4"), DP 75 bar  
(IN PROGETTO)

## LEGENDA

	AREA VERDE PER MITIGAZIONE IMPIANTO
	Quercus pubescens (Roverella) h. 1.50 - 2.00 m: n. 6
	Ulmus minor (Olmo minore) h. 1.75 - 2.00 m: n. 5
	Acer campestre (Acero campestre) h. 1.25 - 1.50 m: n. 5
	Laurus nobilis (Alloro) h. 1.25 - 1.50 m: n. 7

SCALA 1:100

MISURE IN METRI

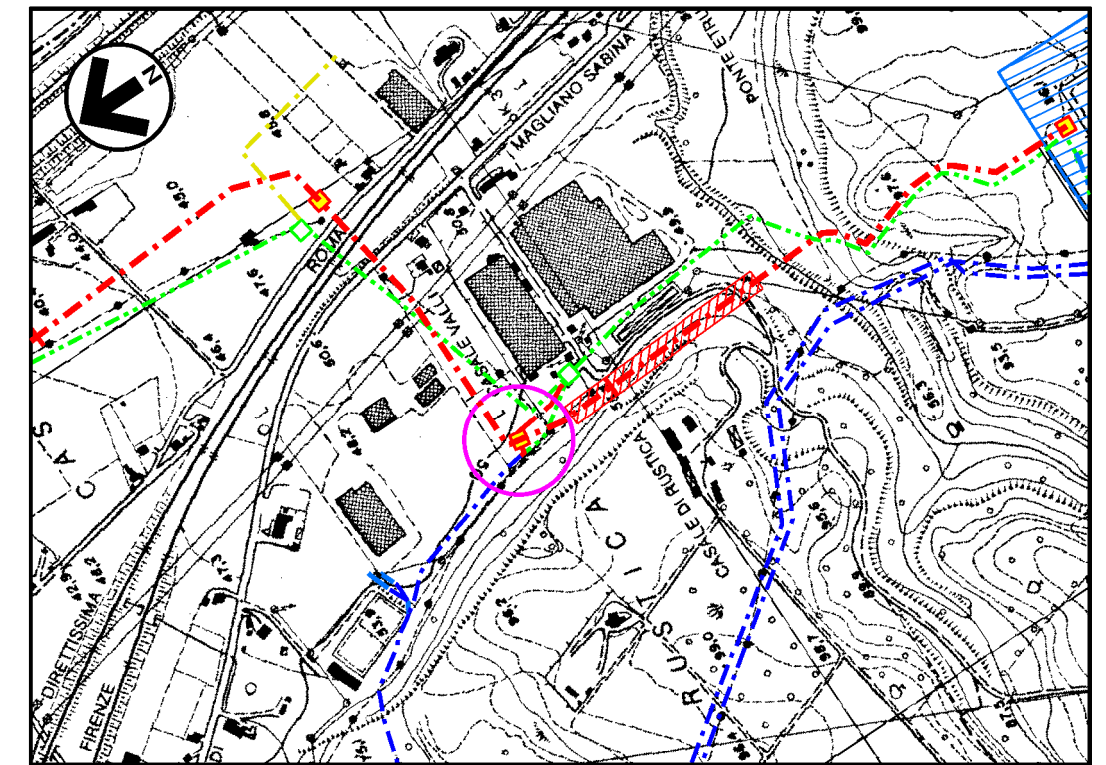Com. di GALLESE CTR n. 356020  
STRALCIO PLANIMETRICO 1:10000

## LEGENDA

	TUBAZIONI IN PROGETTO
	TUBAZIONI IN ESERCIZIO
	TUBAZIONI DA DISMETTERE
	OPERE IN PROGETTO

Rev.	DATA	DESCRIZIONE	ELABORATO	VERIFICATO	APPROVATO	
1	28/01/2021	AGGIORNAMENTO - EMISSIONE PER PERMESSI	V PELLICCIA	F VITALI	A SPADACINI	
0	15/12/2020	EMISSIONE PER PERMESSI	V PELLICCIA	F VITALI	A SPADACINI	
			<b>PROGETTISTA</b>  Rif. TFM: 011-PJM1-005-36-DT-D-5272		<b>COMMESSA</b> NR/19093	<b>UNITA'</b> 36
<b>RICOLL. DER. PER GALLESE</b> DN 100 (4"), DP 75 bar			<b>DIS N</b> 36-DT-D-5272			
			<b>REVISIONE</b> 1			
<b>MASCHERAMENTO IMPIANTI E PUNTI DI LINEA PER</b> <b>RIPRISTINO VEGETAZIONALE - P.I.D.S.-P.I.D.A. n°18-A</b>			<b>FG</b> 2	<b>DI</b> 2	<b>SCALA</b> 1200	