




Il presente disegno è di proprietà aziendale - La Società tutelera i propri diritti a termine di legge.




COROGRAFIA Scala 1:500.000

1	28/01/2021	AGGIORNAMENTO - EMISSIONE PER PERMESSI	V.PELLICCIA	F.VITALI	A.SPADACINI			
0	15/12/2020	EMISSIONE PER PERMESSI	V.PELLICCIA	F.VITALI	A.SPADACINI			
INDICE	DATA	REVISIONI	ELABORATO	VERIFICATO	APPROVATO			
		PROGETTISTA  Rif.TFM: 011-PJM1-005-37-DT-D-5272	Dis. 37-DT-D-5272					
			Fg. 1 di 2					
RIF. ALL. CERAMICA VENUS DN 100 (4"), DP 75 bar			Comm. NR/19093					
			INDICE <table border="1" style="display: inline-table; vertical-align: middle;"> <tr> <td style="width: 20px; text-align: center;">1</td> <td style="width: 20px;"></td> <td style="width: 20px;"></td> <td style="width: 20px;"></td> <td style="width: 20px;"></td> <td style="width: 20px;"></td> </tr> </table>			1		
1								
MASCHERAMENTO IMPIANTI E PUNTI DI LINEA PER RIPRISTINO VEGETAZIONALE			Scala 1:10000					
			Sostituisce il ..... Sostituito dal .....					

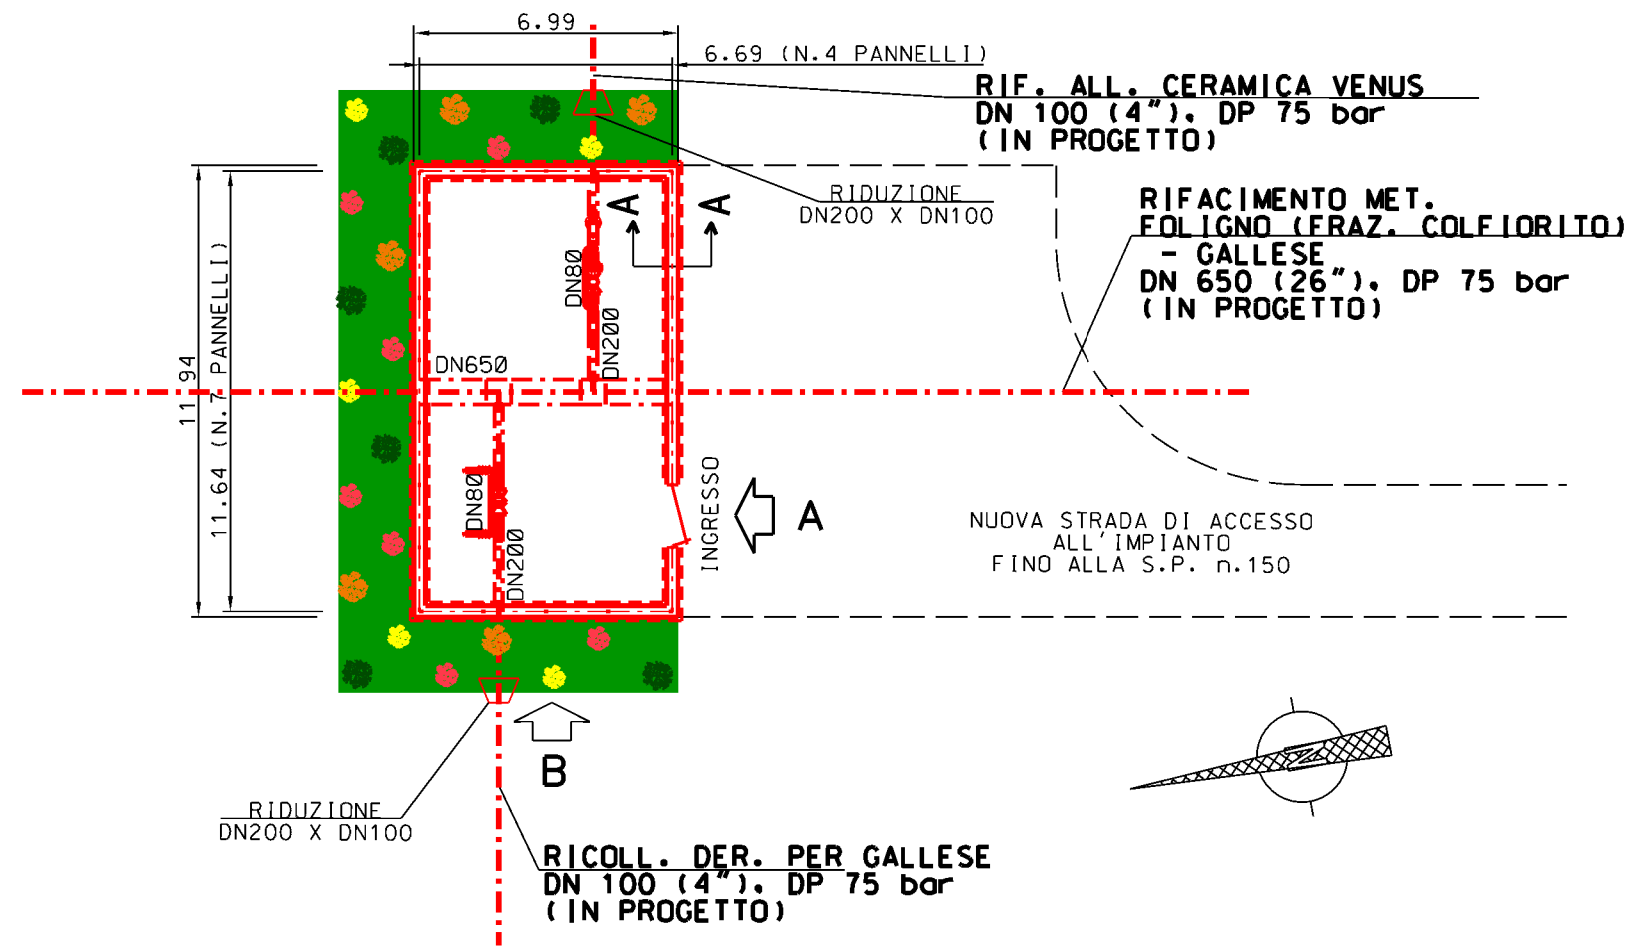

LEGENDA	
	AREA VERDE PER MITIGAZIONE IMPIANTO
	Quercus pubescens (Roverella) h. 1.50 - 2.00 m: n. 6
	Ulmus minor (Olmo minore) h. 1.75 - 2.00 m: n. 5
	Acer compestre (Acero compestre) h. 1.25 - 1.50 m: n. 5
	Laurus nobilis (Alloro) h. 1.25 - 1.50 m: n. 7

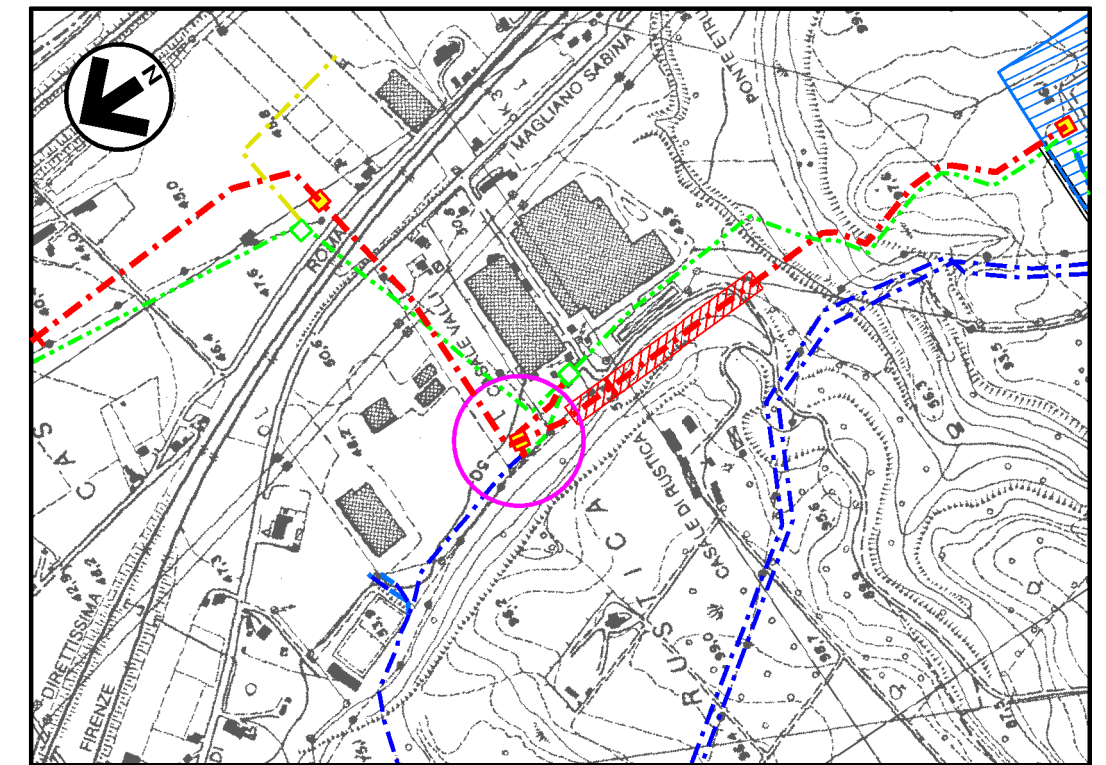

Com. di GALLESE CTR n. 356020  
STRALCIO PLANIMETRICO 1:10000

## LEGENDA

	TUBAZIONI IN PROGETTO
	TUBAZIONI IN ESERCIZIO
	TUBAZIONI DA DISMETTERE
	OPERE IN PROGETTO

1	28/01/2021	AGGIORNAMENTO - EMISSIONE PER PERMESSI	V PELLICCIA	F VITALI	A SPADACINI
0	15/12/2020	EMISSIONE PER PERMESSI	V PELLICCIA	F VITALI	A SPADACINI
Rev.	DATA	DESCRIZIONE	ELABORATO	VERIFICATO	APPROVATO
		PROGETTISTA	COMMESSA	UNITA'	
		 Rif. TFM: 011-PJM1-005-37-DT-D-5272	NR/19093	37	
RIF. ALL. CERAMICA VENUS DN 100 (4"), DP 75 bar			DIS N 37-DT-D-5272		
			REVISIONE 1		
MASCHERAMENTO IMPIANTI E PUNTI DI LINEA PER RIPRISTINO VEGETAZIONALE - P.I.D.S.-P.I.D.A. n°18-A			FG	2	DI 2
			SCALA	1200	

MISURE IN METRI