




Regione Campania
Provincia di Avellino
Comuni di Ariano Irpino e Savignano Irpino

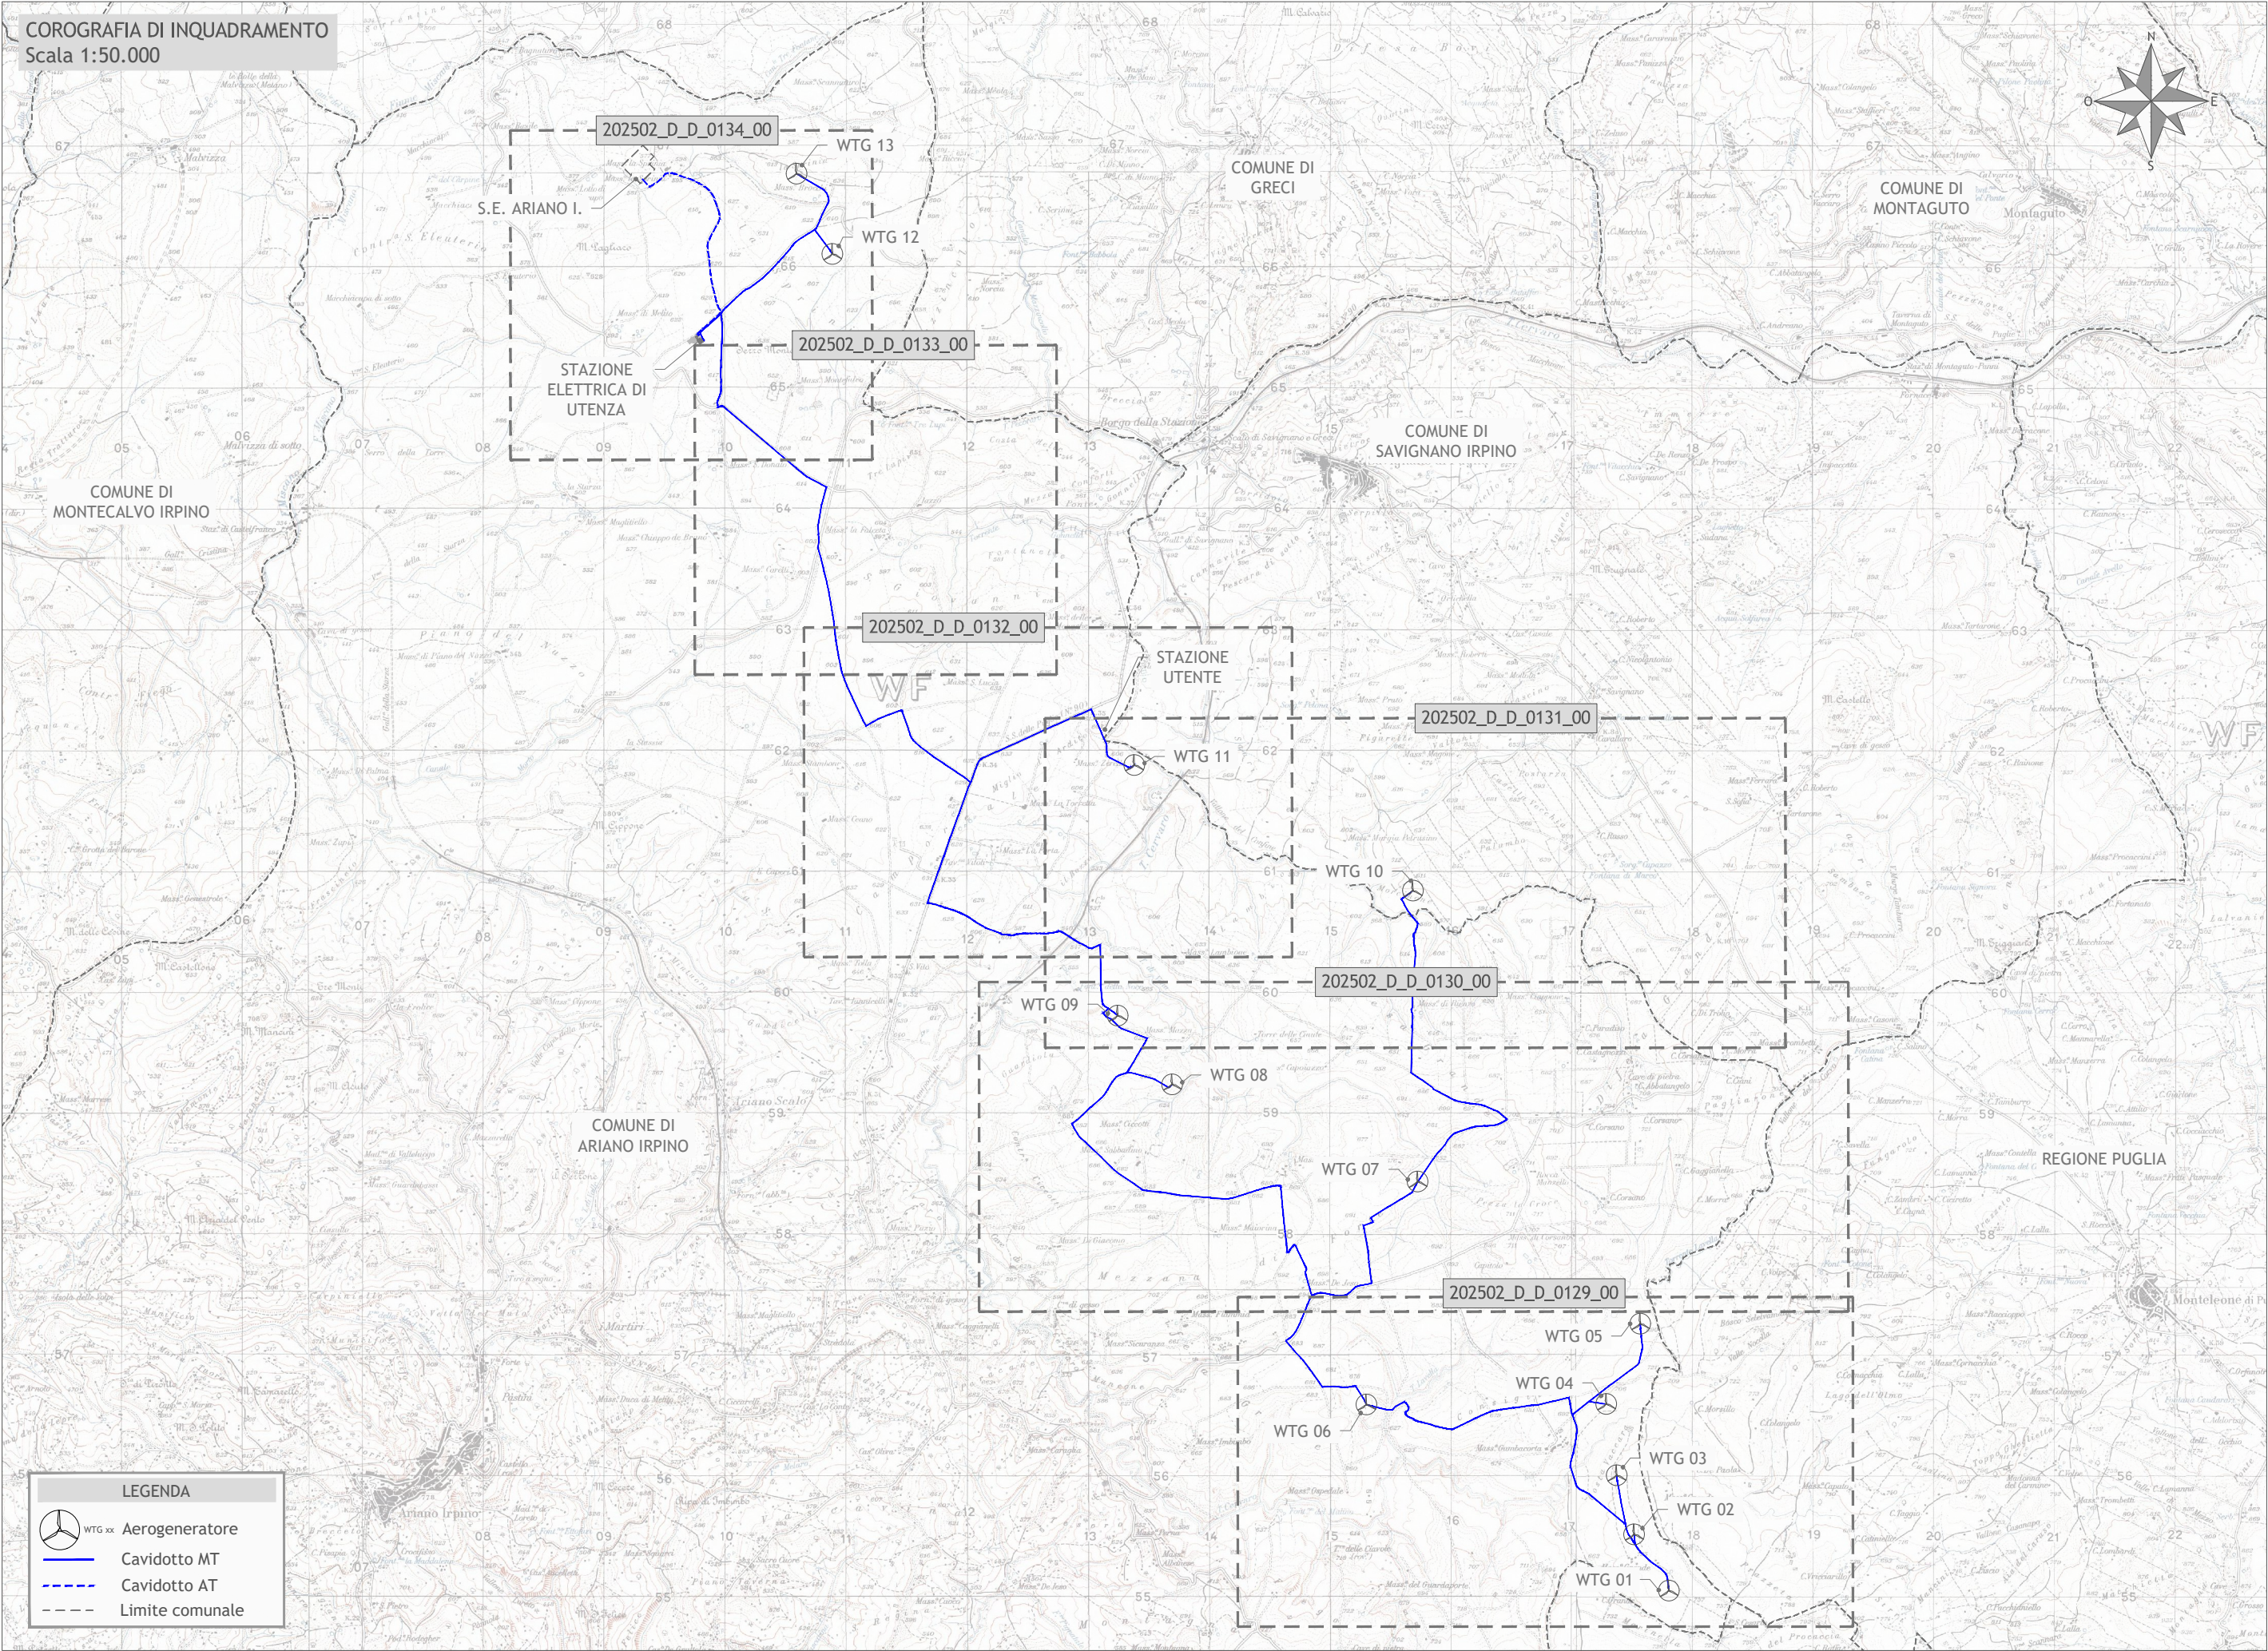

Impianto di produzione di energia elettrica da fonte Eolica e
relative opere di connessione
potenza complessiva pari a 80,60 MW
Impianto Eolico "*Ariano Irpino e Savignano Irpino*"

Titolo

INQUADRAMENTO PLANIMETRIA DI PROGETTO SU ORTOFOTO CON LE DISTANZE TRA GLI
AEROGENERATORI DI PROGETTO E QUELLI ESISTENTI E/O AUTORIZZATI

Scala

1:50.000

Formato Stampa

A3+

Numero documento

Commessa

202502

Fase

D

Tipo doc.

D

Progr. doc.

0128

Rev.

00

Proponente



WPD MEZZANA SRL
Corso d'Italia, 83
00198 Roma

PROGETTO DEFINITIVO

Progettazione



PROGETTO ENERGIA S.R.L.
Via Serra 6 83031 Ariano Irpino (AV)
Tel. +39 0829 891313
www.progettoenergia.biz - info@progettoenergia.biz
SERVIZI DI INGEGNERIA INTEGRATI
INTEGRATED ENGINEERING SERVICES



Progettista



Sul presente elaborato sussiste il DIRITTO di PROPRIETA'. Qualsiasi utilizzo non preventivamente autorizzato sarà perseguito ai sensi della normativa vigente.					
Rev.	Data	Descrizione revisione	Redatto	Controllato	Approvato
00	11.01.2021	EMISSIONE	L. CONTE	G. LO RUSSO	M. LO RUSSO