SEZIONE N. : **
QT. PROGETTO : 494.644
DIST.PROG. : 18+422.456
DIST.PREC. : 5.015
DIST.SUCC. : 5.015

ASSE MEZZERIA

SEZIONE N. : **
QT. PROGETTO : 494.595
DIST.PROG. : 18+421.088
DIST.PREC. : 5.000
DIST.SUCC. : 5.000

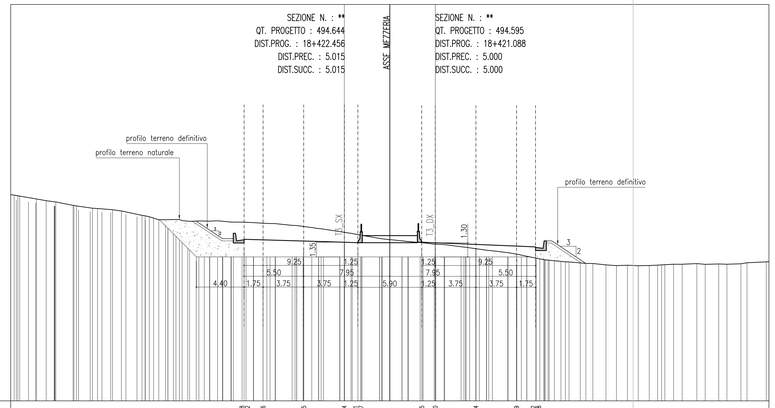


SCALA 1:200

| QT.RIF. 480.000 | |
|---|---|
| Q. PROG. STRATO SUP. | 494.86 494.86 494.75 494.64 494.51 494.51 494.65 494.60 494.44 494.29 494.18 494.18 |
| Q. PROG. STR. SUP. TER. VEG. | 496.60 494.89 494.89 494.72 494.75 494.60 494.44 494.32 494.32 492.73 |
| QUOTE TERRENO | 500.00 498.01 497.39 496.28 496.46 496.46 495.65 497.49 497.74 497.74 497.70 497.70 498.72 498.72 498.31 498.31 498.51 498.51 498.24 498.24 498.00 498.00 498.00 498.00 495.42 495.42 494.25 494.25 494.13 494.13 494.00 494.00 493.72 493.72 493.33 493.33 493.00 493.00 493.40 493.40 492.46 492.46 492.48 492.48 492.50 492.50 492.53 492.53 492.62 492.62 492.67 492.67 492.64 492.64 492.65 492.65 492.66 492.66 492.46 492.46 492.75 492.75 492.84 |
| DISTANZE PARZIALI STRATO SUP. | 1.75 3.75 3.75 3.75 1.25 5.90 1.25 3.75 3.75 3.75 1.75 |
| DISTANZE PROG STRATO SUP. | -14.10 -11.33 -10.25 -9.25 -7.50 0.00 1.64 2.73 3.38 0.00 7.50 9.25 9.86 10.83 12.87 |
| DISTANZE TERRENO | 0.00 2.19 2.91 4.02 3.84 3.84 4.65 2.81 2.77 2.92 4.42 5.85 6.26 5.51 3.37 2.46 2.11 1.38 0.00 0.00 2.28 3.77 4.27 5.27 6.89 7.34 8.51 10.85 13.00 14.55 16.76 17.72 18.74 19.75 21.19 22.09 23.75 24.92 26.17 27.61 28.76 29.56 |

SEZIONE N. : **
QT. PROGETTO : 494.620
DIST.PROG. : 18+427.471
DIST.PREC. : 5.015
DIST.SUCC. : 0.638

ASSE MEZZERIA

SEZIONE N. : **
QT. PROGETTO : 494.572
DIST.PROG. : 18+426.088
DIST.PREC. : 5.000
DIST.SUCC. : 5.000

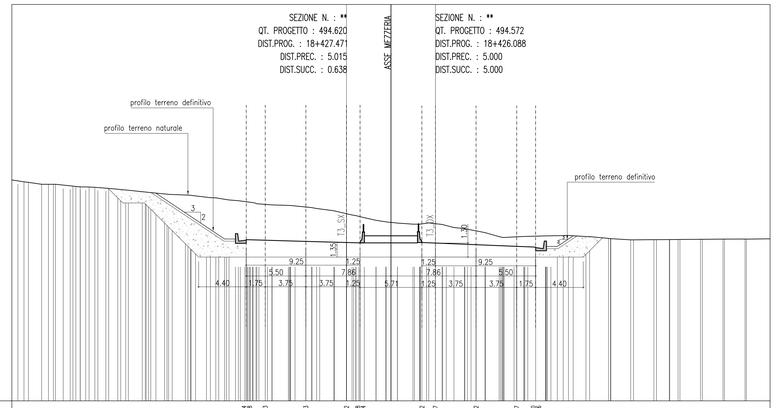


SCALA 1:200

| QT.RIF. 480.000 | |
|---|---|
| Q. PROG. STRATO SUP. | 494.88 494.88 494.83 494.73 494.62 494.62 494.62 494.57 494.42 494.27 494.20 494.20 |
| Q. PROG. STR. SUP. TER. VEG. | 499.18 494.95 494.95 494.69 494.72 494.27 494.27 494.27 495.25 |
| QUOTE TERRENO | 500.00 500.00 500.00 500.00 500.00 500.00 500.00 500.00 499.46 499.46 499.27 499.27 498.44 498.44 498.31 498.31 498.04 498.04 498.04 498.04 498.04 498.04 498.04 498.04 497.85 497.85 497.85