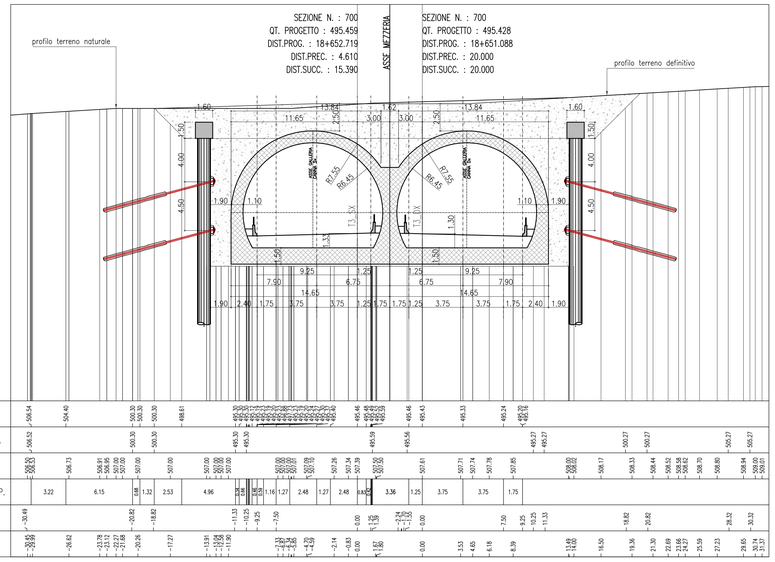

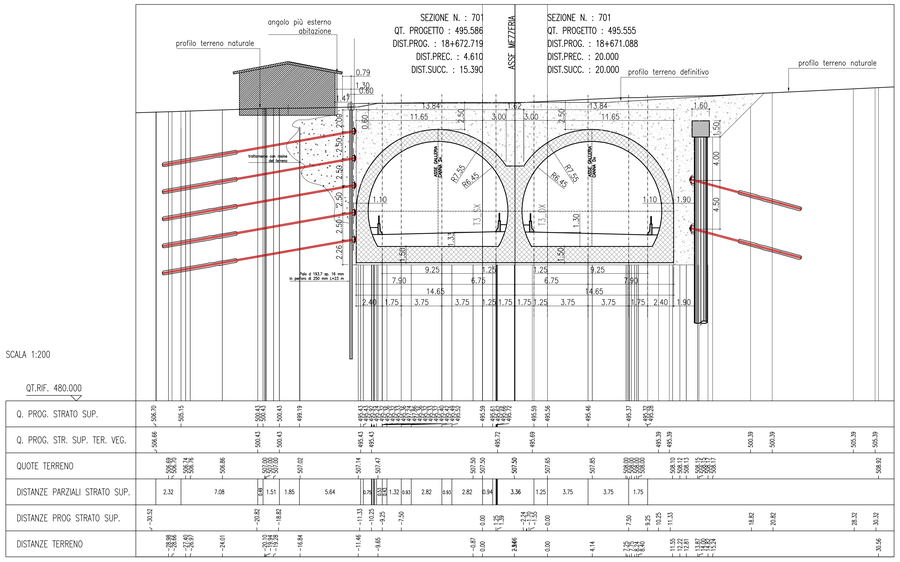

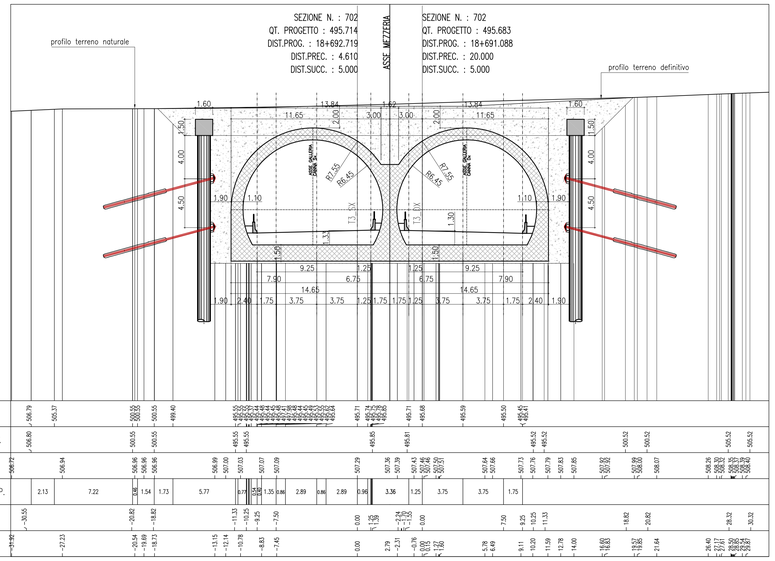

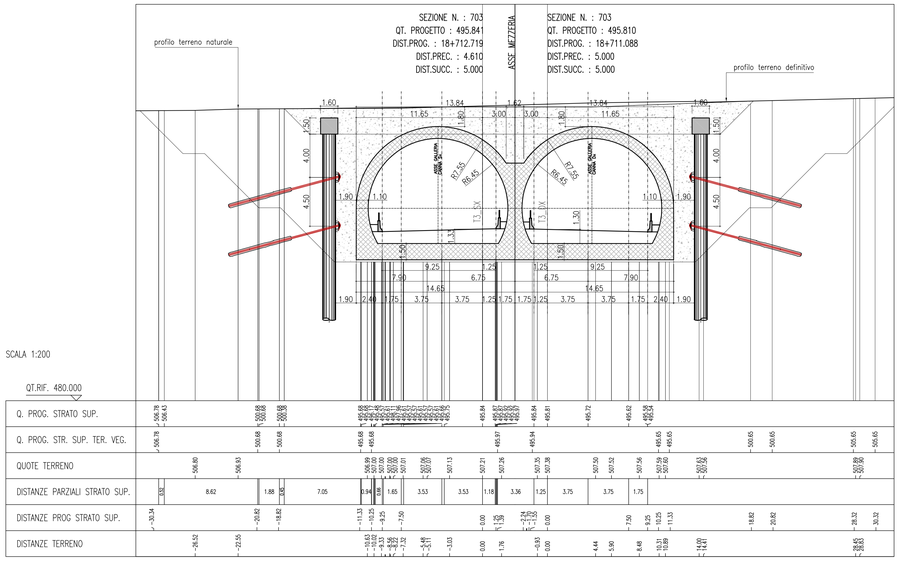

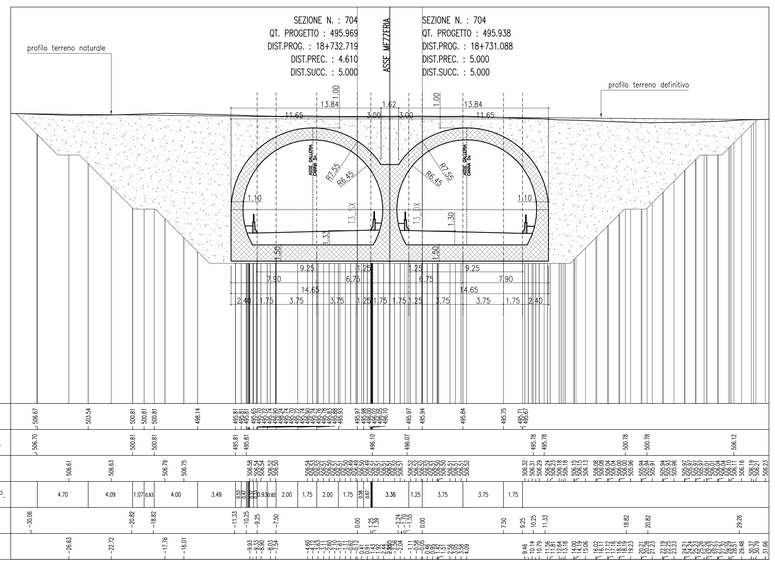

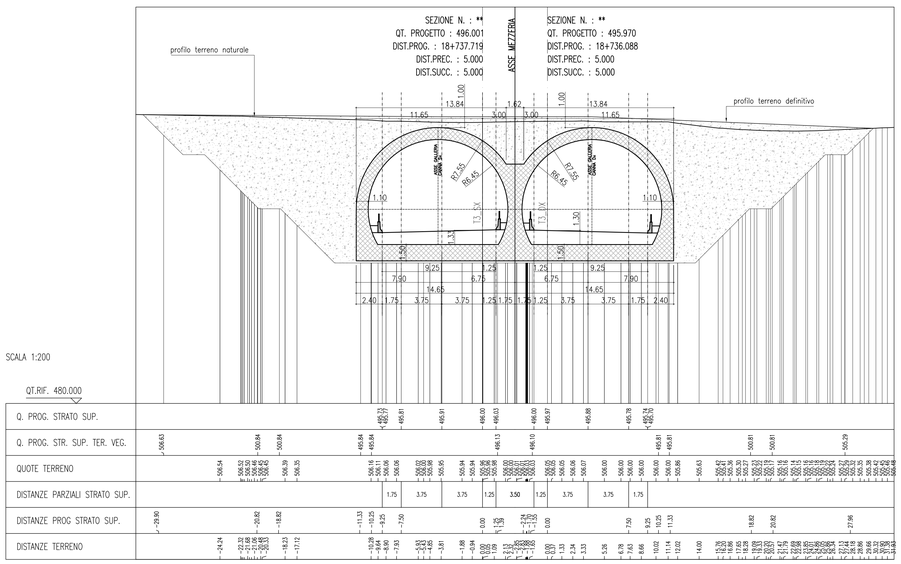

ANAS S.p.A.
DIREZIONE CENTRALE PROGRAMMAZIONE PROGETTAZIONE

PA 12/09
CORRIDOIO PLURIMODALE TIRRENICO - NORD EUROPA
ITINERARIO AGRIGENTO - CALTANISSETTA - A19
S.S. N° 640 "DI PORTO EMPEDOCLE"
AMMODERNAMENTO E ADEGUAMENTO ALLA CAT. B DEL D.M. 5.11.2001
Dal km 44+000 allo svincolo con l'A19

PROGETTO ESECUTIVO

Contraente Generale: Empedocle 2 s.c.p.a.

GALLERIE ARTIFICIALI
GALLERIA BERSAGLIO
SEZIONI TRASVERSALI DA PROG 18+652.719 A PROG 18+737.719

Codice Unico Progetto (CUP) : F91B09000070001

Codice Elaborato:

PA12_09 - E | 1 1 3 | G A 2 0 4 | G A 0 5 | Z W 9 | 0 1 8 | C — Scala: 1:200

REV.	DATA	DESCRIZIONE	REDATTO	VERIFICATO	APPROVATO	AUTORIZZATO
F						
E						
D						
C	Ottobre 2011	Rif. Istruttoria prot. CDG-0141142-P del 19/10/11	A. ANTONELLI	M. NUNZI	M. LITI	P. PAGLINI
B	Luglio 2011	Revisione a seguito di incontri con il Committente	A. ANTONELLI	M. NUNZI	M. LITI	P. PAGLINI
A	Aprile 2011	EMISSIONE	A. ANTONELLI	M. NUNZI	M. LITI	P. PAGLINI

Responsabile del procedimento: Ing. MAURIZIO ARAMINI

Il Progettista: Dott. Ing. GIAN LUCA GUERRINI — Ordine degli Ingegneri di Firenze n° 4333

Il Consulente Specialista: Ing. NUNZI Arch. ALBO Regione Sicilia Sez. A Prov. di Trapani N° 1854

Il Geologo: Dott. Geol. D'ANGELO MAURIZIO N. 1607 — Ordine Regionale dei Geologi della Sicilia

Il Coordinatore per la sicurezza in fase di progetto: Ing. ALESSANDRO GUARRACINO — Ordine degli Ingegneri di Palermo n° 14853

Il Direttore dei lavori: Dott. Ing. ZEPPINO MARIO GUARRACINO — Ordine degli Ingegneri di Roma n° 14447