


PLANIMETRIA  
Scala 1:1000

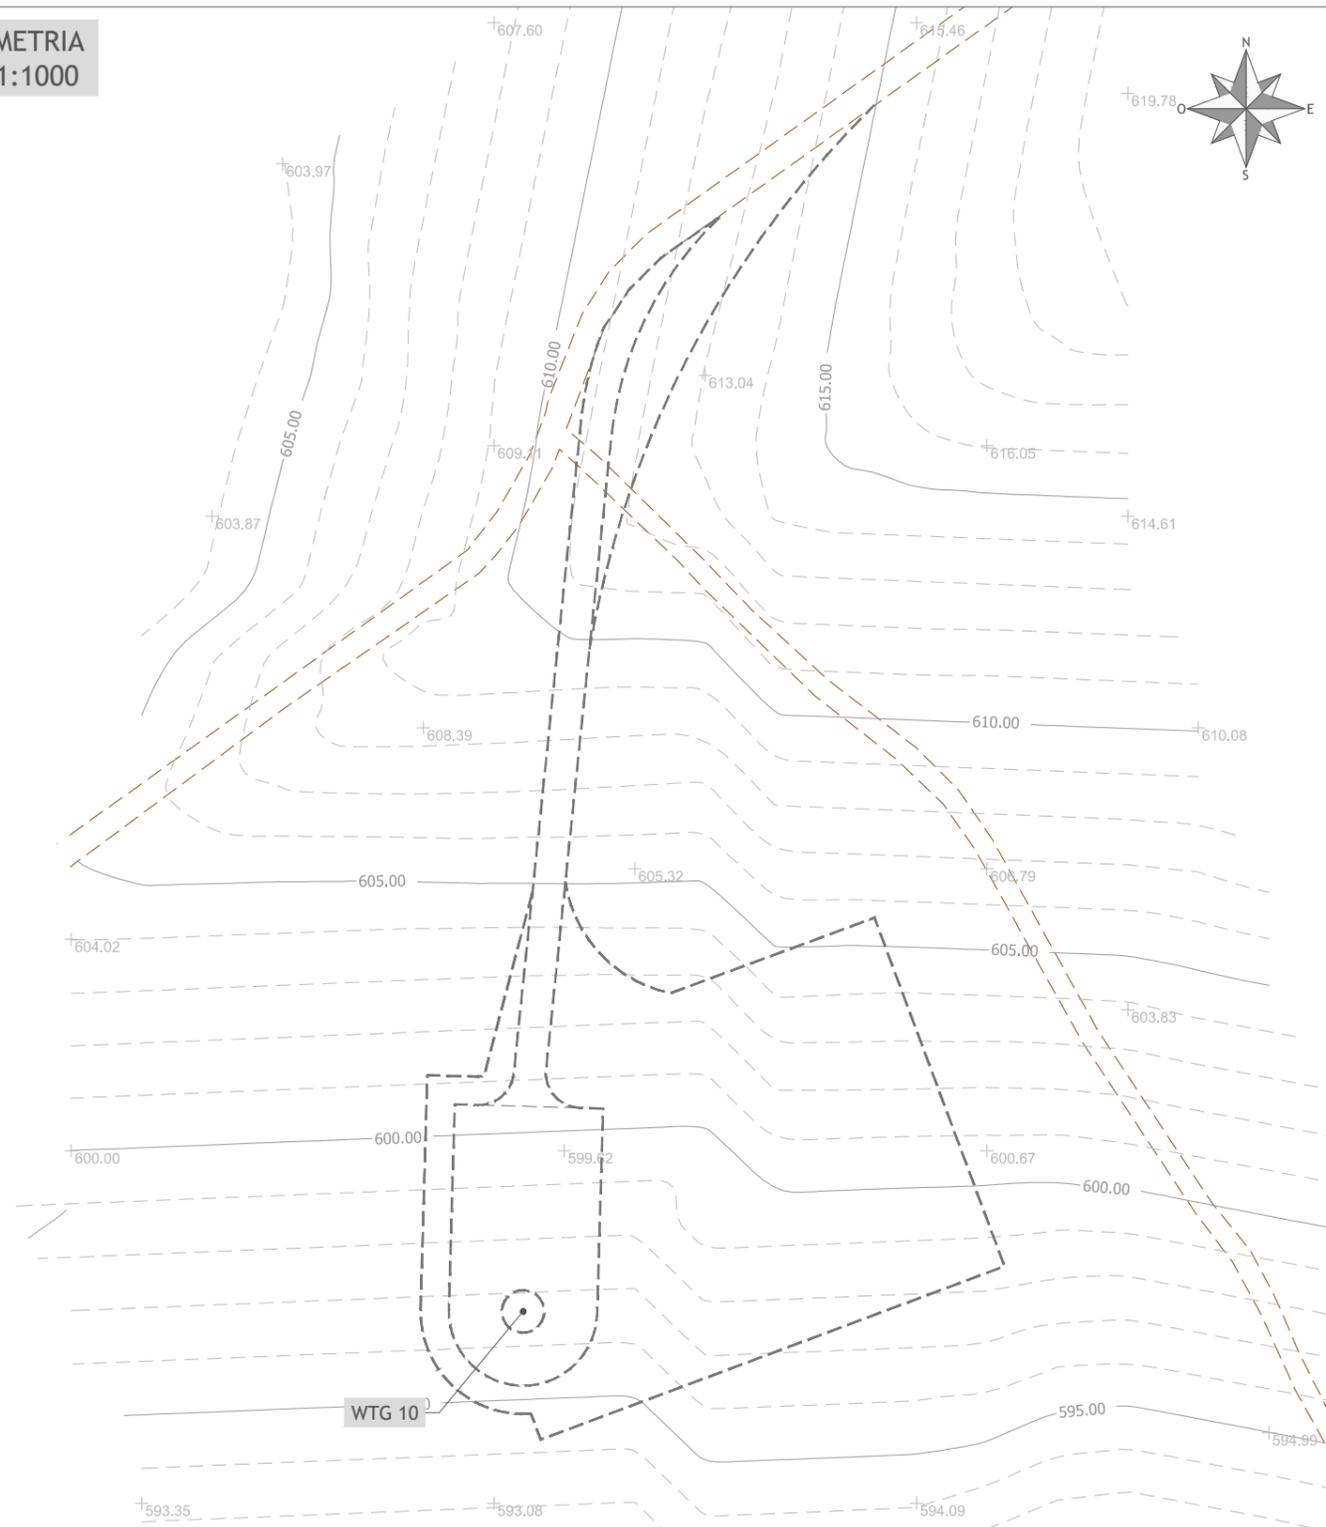

**LEGENDA**

- Strada
- Strada sterrata
- Albero/vegetazione
- Limite intervento Piazzola e viabilità di ripristino
- Limite intervento Piazzola e viabilità di costruzione



Regione Campania  
Provincia di Avellino  
Comuni di Ariano Irpino e Savignano Irpino



Impianto di produzione di energia elettrica da fonte Eolica e relative opere di connessione  
potenza complessiva pari a 80,60 MW  
Impianto Eolico "Ariano Irpino e Savignano Irpino"

Titolo  
RILIEVO PLANO ALTIMETRICO DELLE AREE DI INTERVENTO: WTG 10

Scala	Formato Stampa	Numero documento			
1:1.000	A3	Commissa 202502			
	Foglio				
	1 di 1	D	D	0310	00

Proponente



WPD MEZZANA SRL  
Corso d'Italia, 83  
00198 Roma

**PROGETTO DEFINITIVO**

Progettazione



**PROGETTO ENERGIA S.R.L.**  
Via Serra 6 83031 Ariano Irpino (AV)  
Tel. +39 0825 891313  
www.progettoenergia.biz - info@progettoenergia.biz



SERVIZI DI INGEGNERIA INTEGRATI  
INTEGRATED ENGINEERING SERVICES

Progettista




Sul presente elaborato sussiste il DIRITTO di PROPRIETA'. Qualsiasi utilizzo non preventivamente autorizzato sarà perseguito ai sensi della normativa vigente.

Rev.	Data	Descrizione revisione	Redatto	Controllato	Approvato
00	11.01.2021	EMISSIONE	L. CONTE	G. LO RUSSO	M. LO RUSSO