
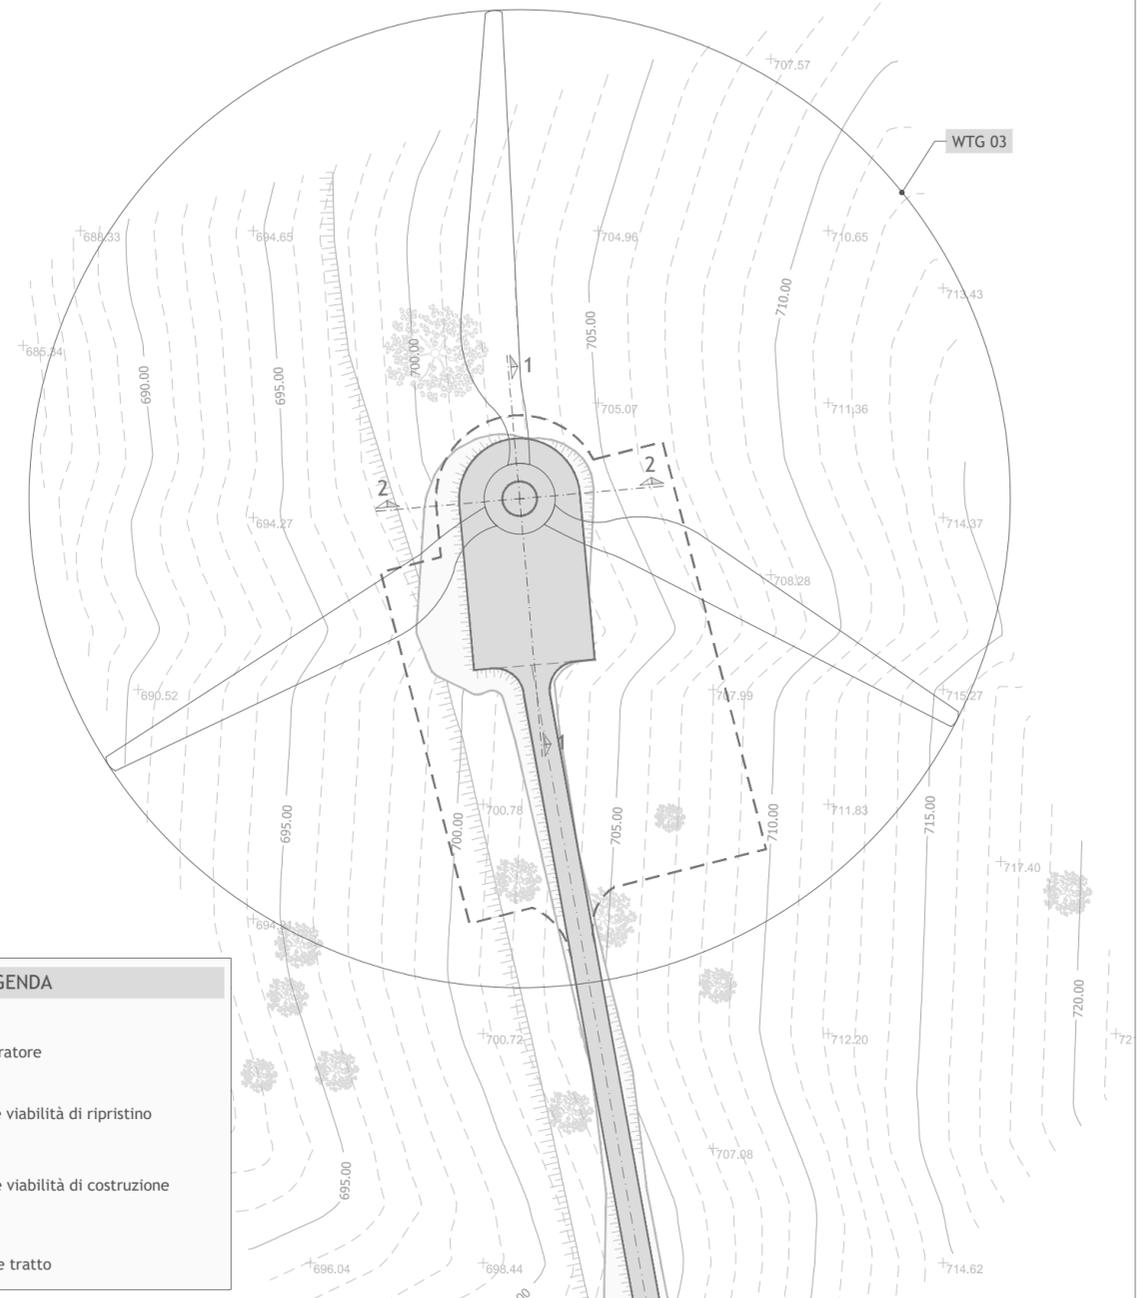


PLANIMETRIA
Scala 1:1000

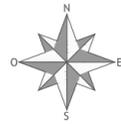


LEGENDA

- AE xx Aerogeneratore
- Piazzola e viabilità di ripristino
- Piazzola e viabilità di costruzione
- Inizio/fine tratto

SEZIONE 1-1
Scala 1:500

LEGENDA


- PIANO CAMPAGNA ORIGINARIO
- SISTEMAZIONE DOPO L'INTERVENTO

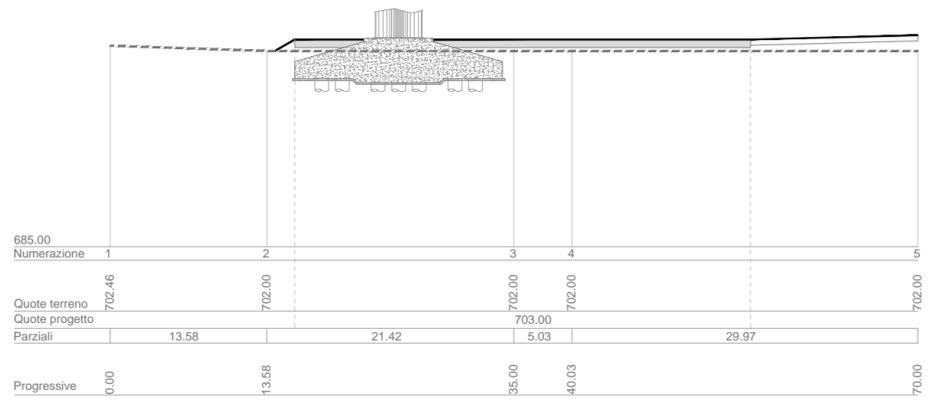

SEZIONE 3-3
Scala 1:500

LEGENDA

- PIANO CAMPAGNA ORIGINARIO
- SISTEMAZIONE DOPO L'INTERVENTO

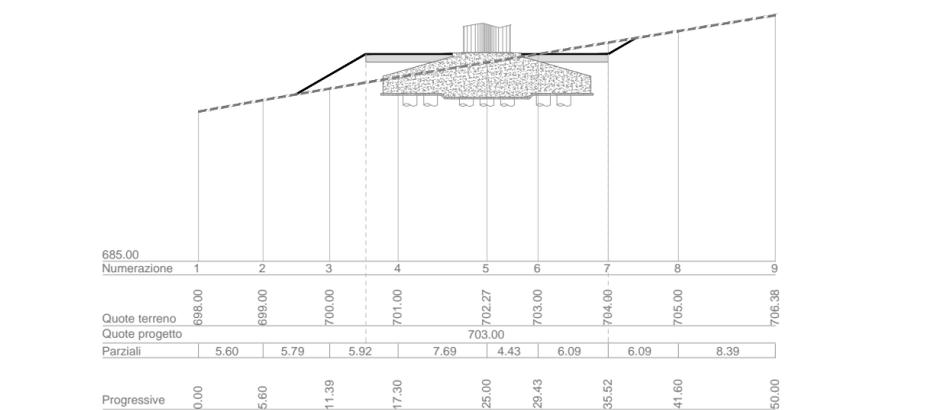

Regione Campania
Provincia di Avellino
Comuni di Ariano Irpino e Savignano Irpino



Impianto di produzione di energia elettrica da fonte Eolica e relative opere di connessione
potenza complessiva pari a 80,60 MW
Impianto Eolico "Ariano Irpino e Savignano Irpino"

Titolo
PLANIMETRIA CON SEZIONI TRASVERSALI E LONGITUDINALI: WTG 03

Scala	Formato Stampa	Numero documento
1:500 1:1.000	A3 Foglio 1 di 1	Commissa 202502 Fase D Tipo doc. D Progr. doc. 0323 Rev. 00

Proponente

WPD MEZZANA SRL
Corso d'Italia, 83
00198 Roma


PROGETTO DEFINITIVO

Progettazione

PROGETTO ENERGIA S.R.L.
Via Serra 6 83031 Ariano Irpino (AV)
Tel. +39 0825 891313
www.progettoenergia.biz - info@progettoenergia.biz

Progettista

ING. MASSIMO LO RUSSO
ISCRITTO ALL'ALBO
PROFESSIONALE
COL N. 1555

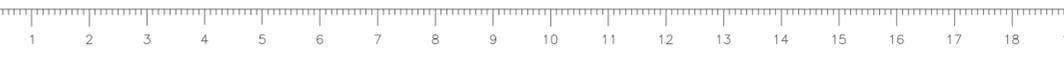

Sul presente elaborato sussiste il DIRITTO DI PROPRIETA'. Qualsiasi utilizzo non preventivamente autorizzato sarà perseguito ai sensi della normativa vigente.

Rev.	Data	Descrizione revisione	Redatto	Controllato	Approvato
00	11.01.2021	EMISSIONE	L. CONTE	G. LO RUSSO	M. LO RUSSO