



PLANIMETRIA
Scala 1:1000

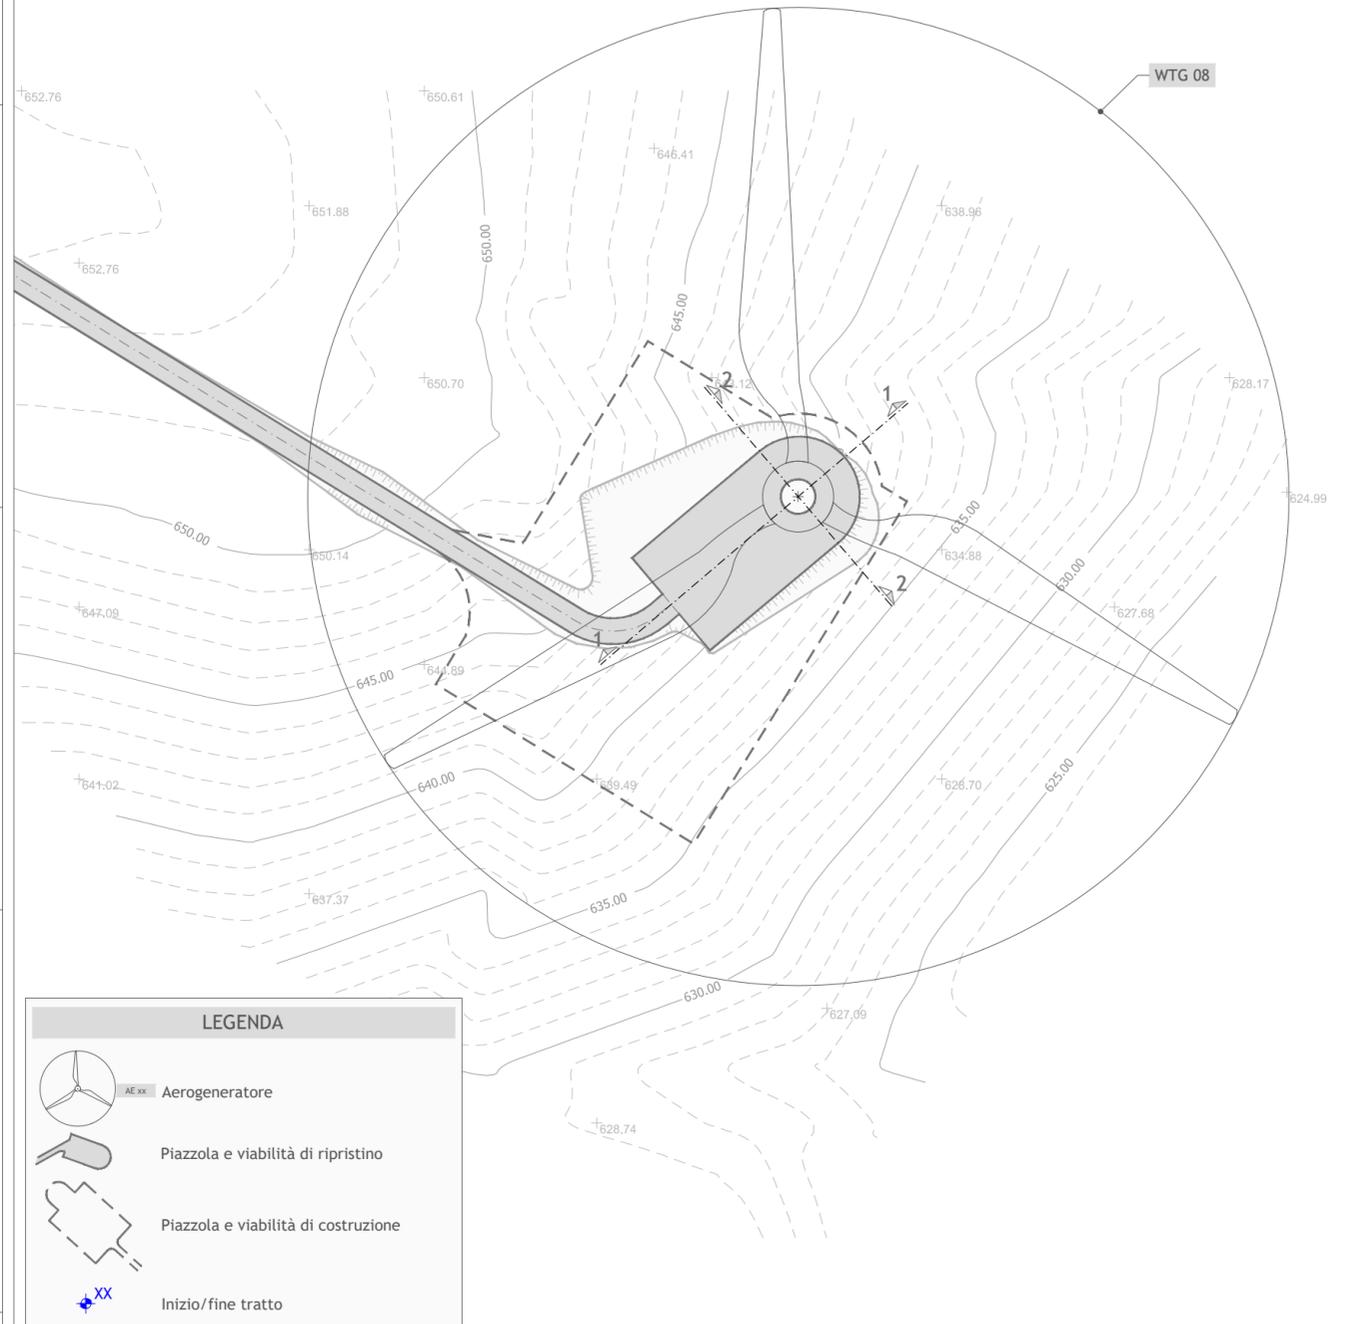


LEGENDA

- AE xx Aerogeneratore
- Piazzola e viabilità di ripristino
- Piazzola e viabilità di costruzione
- Inizio/fine tratto

SEZIONE 1-1
Scala 1:500

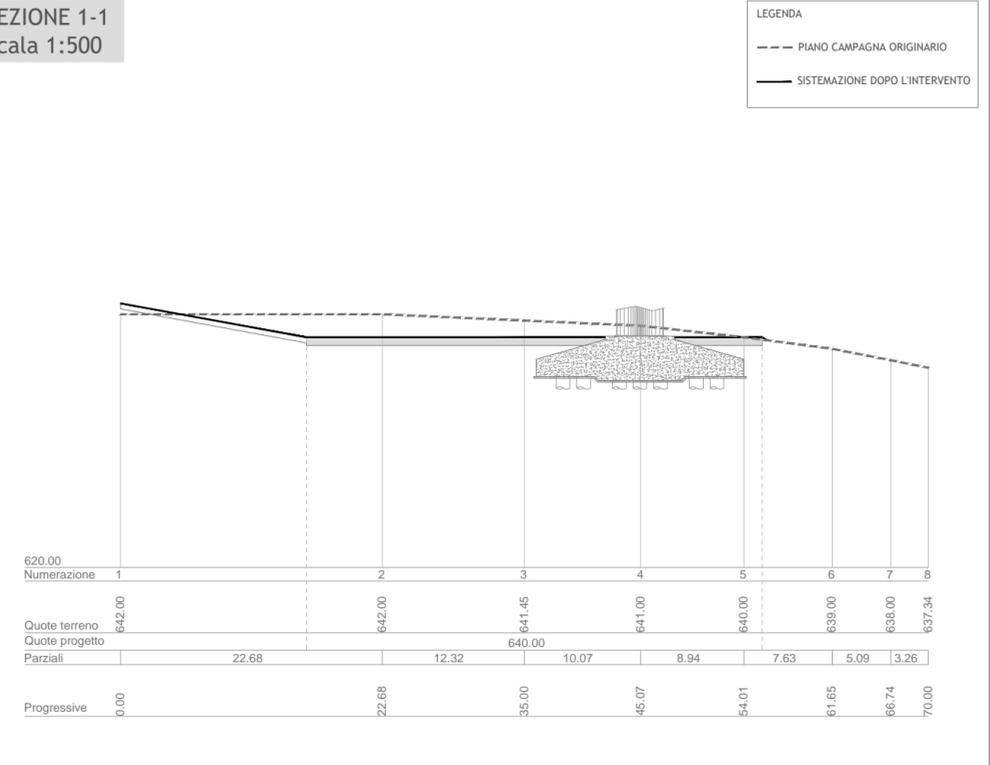

SEZIONE 2-2
Scala 1:500

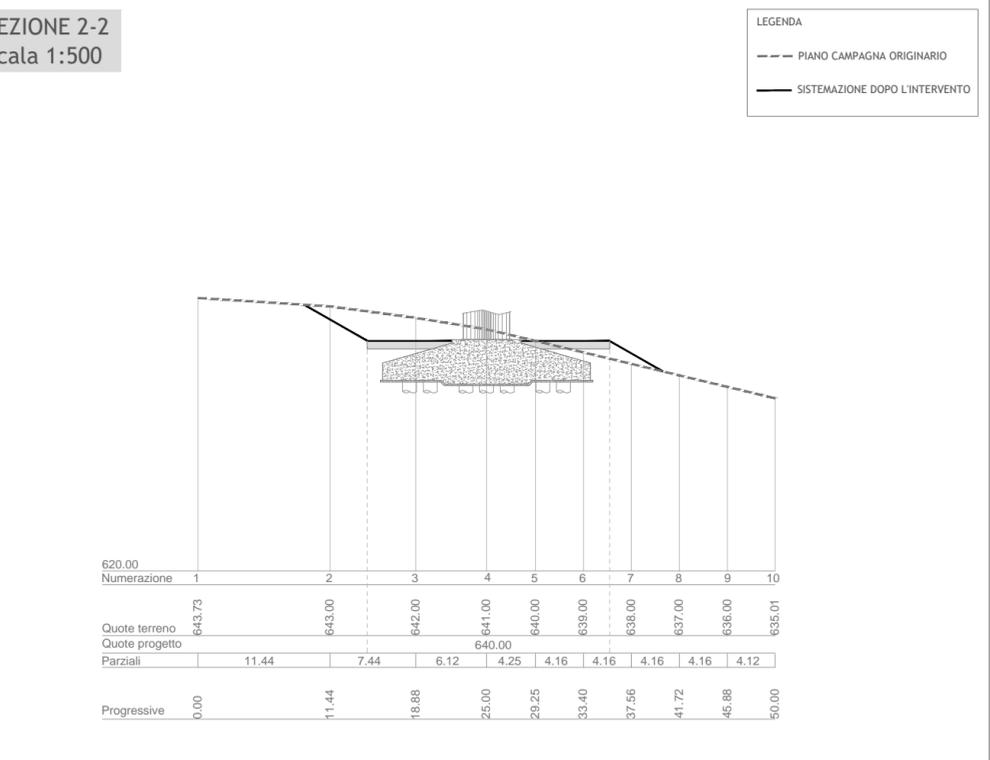

Regione Campania
Provincia di Avellino
Comuni di Ariano Irpino e Savignano Irpino



Impianto di produzione di energia elettrica da fonte Eolica e relative opere di connessione
potenza complessiva pari a 80,60 MW
Impianto Eolico "Ariano Irpino e Savignano Irpino"

Titolo
PLANIMETRIA CON SEZIONI TRASVERSALI E LONGITUDINALI: WTG 08


Scala	Formato Stampa	Numero documento
1:500 1:1.000	A3 Foglio 1 di 1	Commessa 202502 Fase D Tipo doc. D Progr. doc. 0328 Rev. 00

Proponente
 WPD MEZZANA SRL
Corso d'Italia, 83
00198 Roma
think energy

PROGETTO DEFINITIVO

Progettazione
 PROGETTO ENERGIA S.R.L.
Via Serra 6 83031 Ariano Irpino (AV)
Tel. +39 0825 891313
www.progettoenergia.biz - info@progettoenergia.biz
SERVIZI DI INGEGNERIA INTEGRATI
INTEGRATED ENGINEERING SERVICES

Progettista

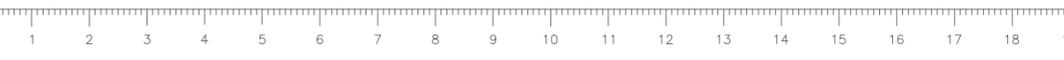

Sul presente elaborato sussiste il DIRITTO DI PROPRIETA'. Qualsiasi utilizzo non preventivamente autorizzato sarà perseguito ai sensi della normativa vigente.

Rev.	Data	Descrizione revisione	Redatto	Controllato	Approvato
00	11.01.2021	EMISSIONE	L. CONTE	G. LO RUSSO	M. LO RUSSO