


PLANIMETRIA  
Scala 1:1000


SEZIONE 1-1  
Scala 1:500

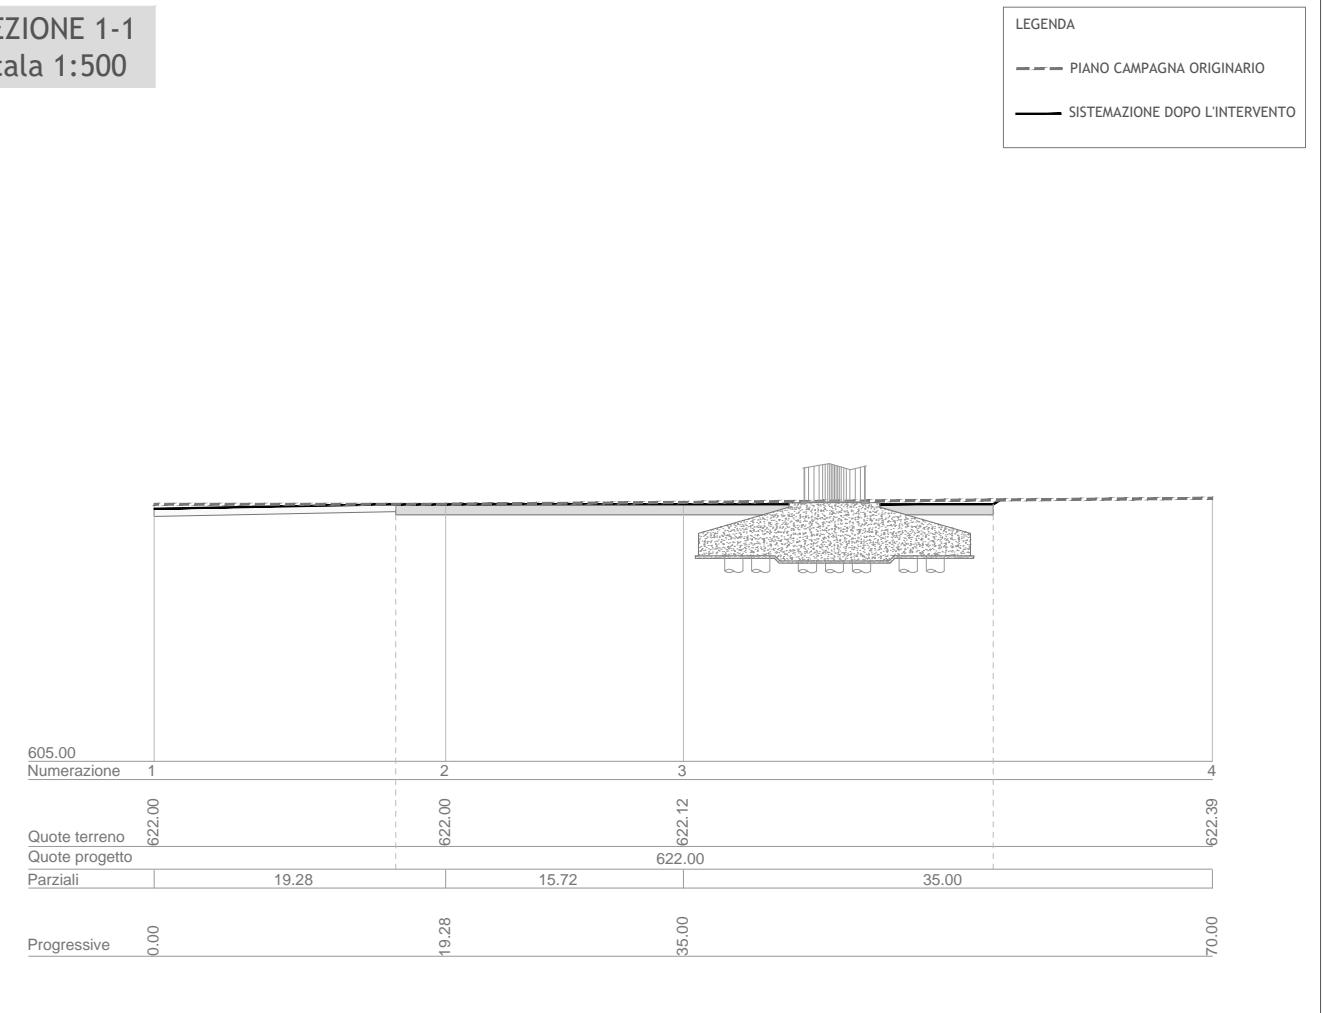

LEGENDA

- PIANO CAMPAGNA ORIGINARIO
- SISTEMAZIONE DOPO L'INTERVENTO

SEZIONE 2-2  
Scala 1:500

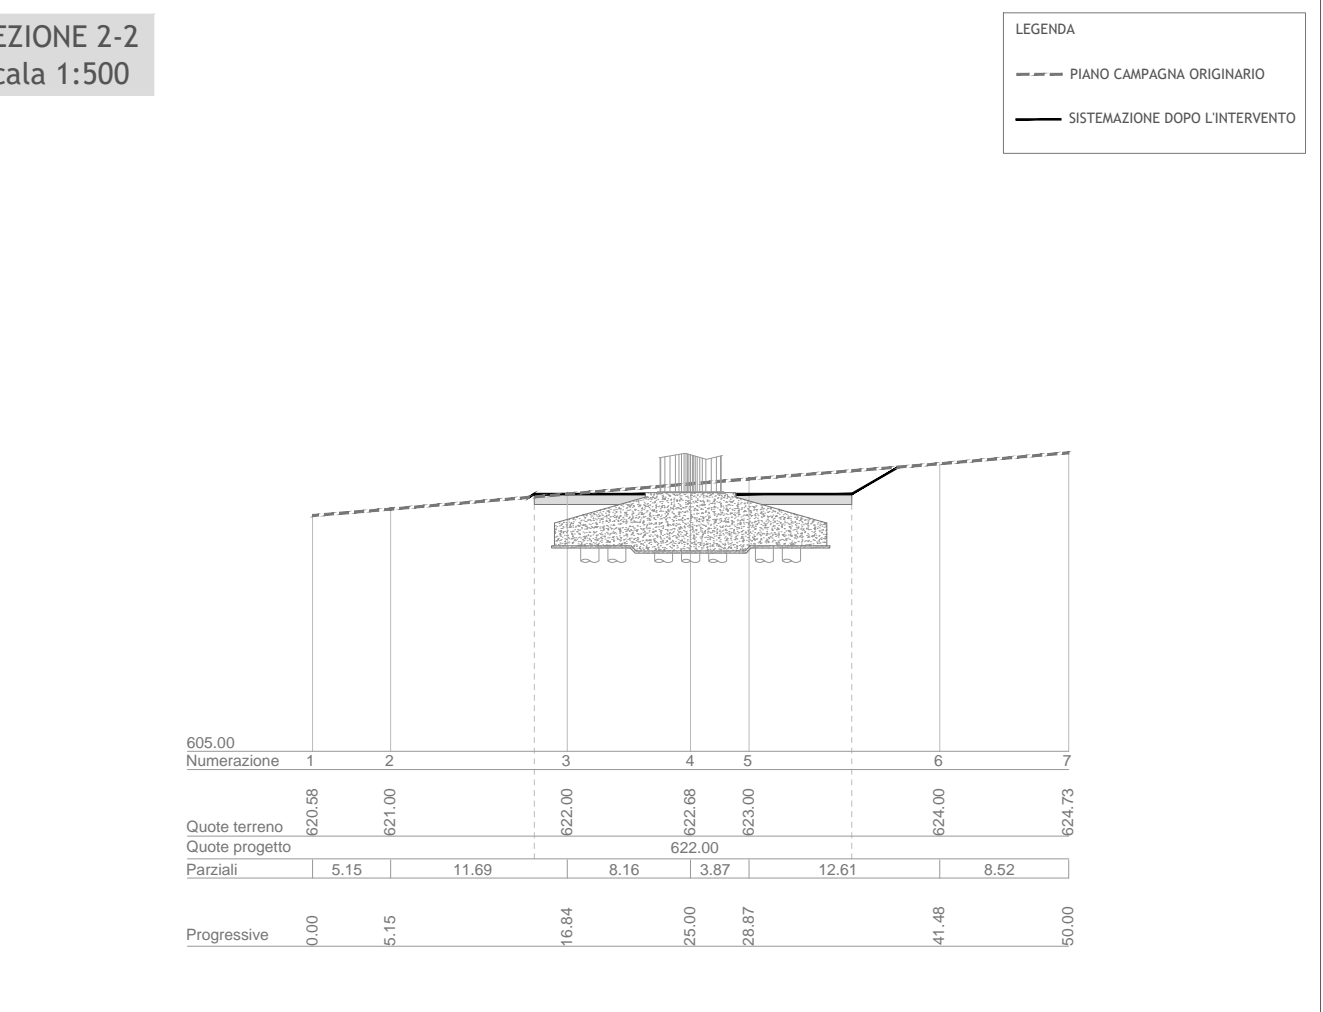


LEGENDA

- PIANO CAMPAGNA ORIGINARIO
- SISTEMAZIONE DOPO L'INTERVENTO

LEGENDA

- AE xx Aerogeneratore
- Piazzola e viabilità di ripristino
- Piazzola e viabilità di costruzione
- Inizio/fine tratto


**Regione Campania**  
**Provincia di Avellino**  
**Comuni di Ariano Irpino e Savignano Irpino**


**Impianto di produzione di energia elettrica da fonte Eolica e relative opere di connessione**  
**potenza complessiva pari a 80,60 MW**  
**Impianto Eolico "Ariano Irpino e Savignano Irpino"**

Titolo  
**PLANIMETRIA CON SEZIONI TRASVERSALI E LONGITUDINALI: WTG 12**

Scala	Formato Stampa	Numero documento	
1:500 1:1.000	A3 Foglio	Commissa	Fase Tipo doc. Progr. doc. Rev.
	1 di 1	202502	D D 0332 00

Proponente  

**WPD MEZZANA SRL**  
 Corso d'Italia, 83  
 00198 Roma


**PROGETTO DEFINITIVO**

Progettazione  

**PROGETTO ENERGIA S.R.L.**  
 Via Serra 6 83031 Ariano Irpino (AV)  
 Tel. +39 0825 891313  
 www.progettoenergia.biz - info@progettoenergia.biz  
 SERVIZI DI INGEGNERIA INTEGRATI  
 INTEGRATED ENGINEERING SERVICES

Progettista  

**ING. MASSIMO LO RUSSO**  
 ISCRITTO ALL'ALBO  
 PROFESSIONALE  
 COL N. 1555

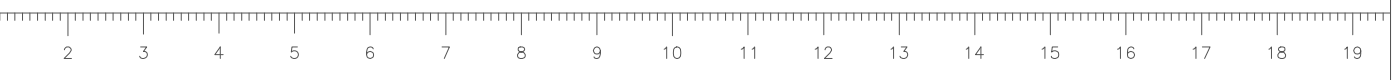

Sul presente elaborato sussiste il DIRITTO DI PROPRIETA'. Qualsiasi utilizzo non preventivamente autorizzato sarà perseguito ai sensi della normativa vigente.

Rev.	Data	Descrizione revisione	Redatto	Controllato	Approvato
00	11.01.2021	EMISSIONE	L. CONTE	G. LO RUSSO	M. LO RUSSO