




PLANIMETRIA
Scala 1:1000

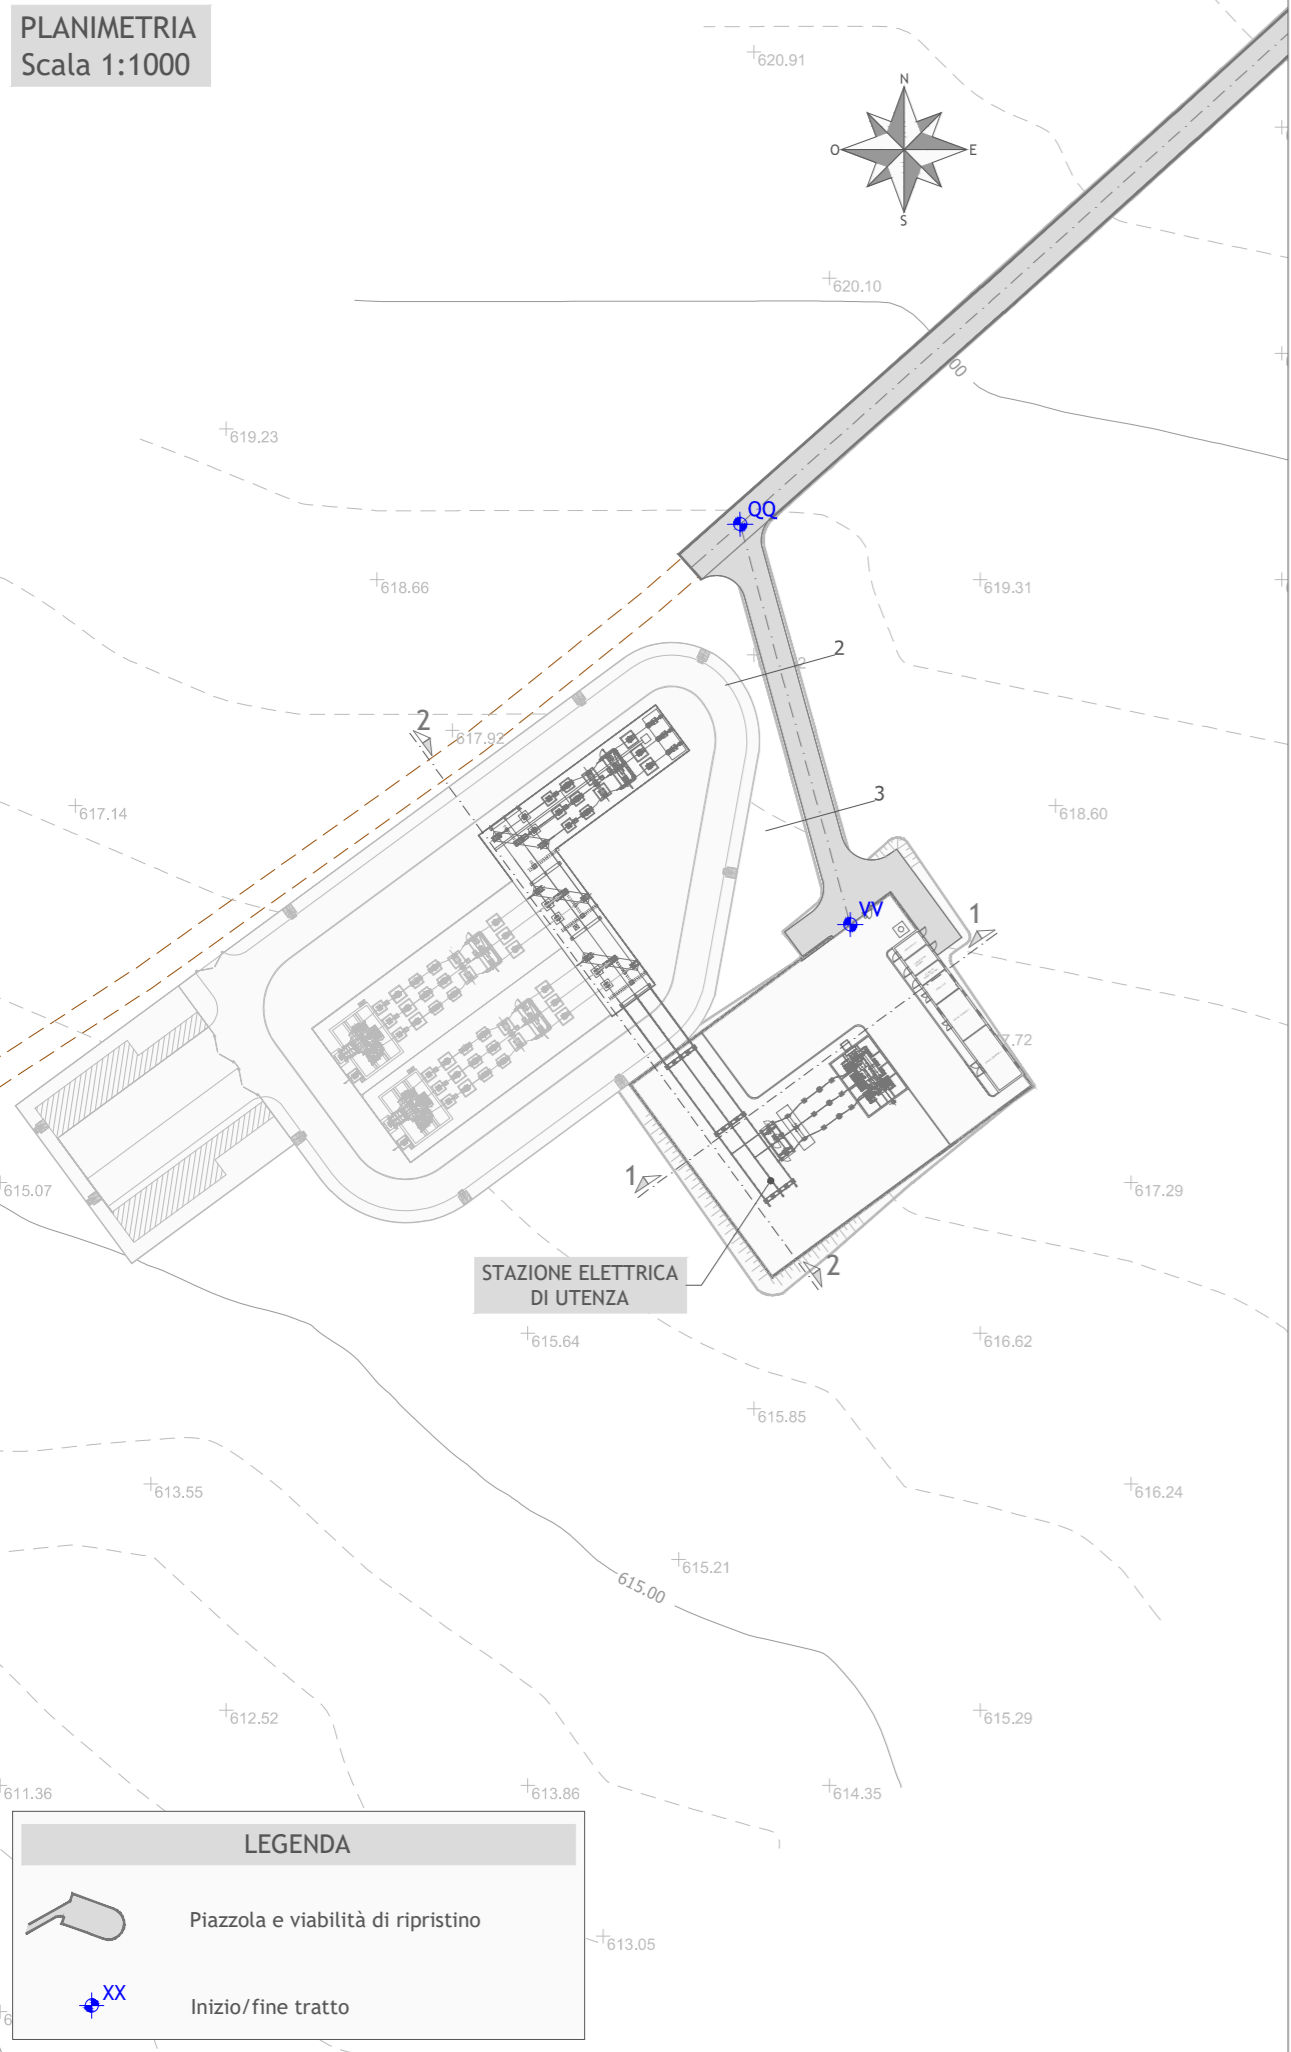


SEZIONE 1-1
Scala 1:500

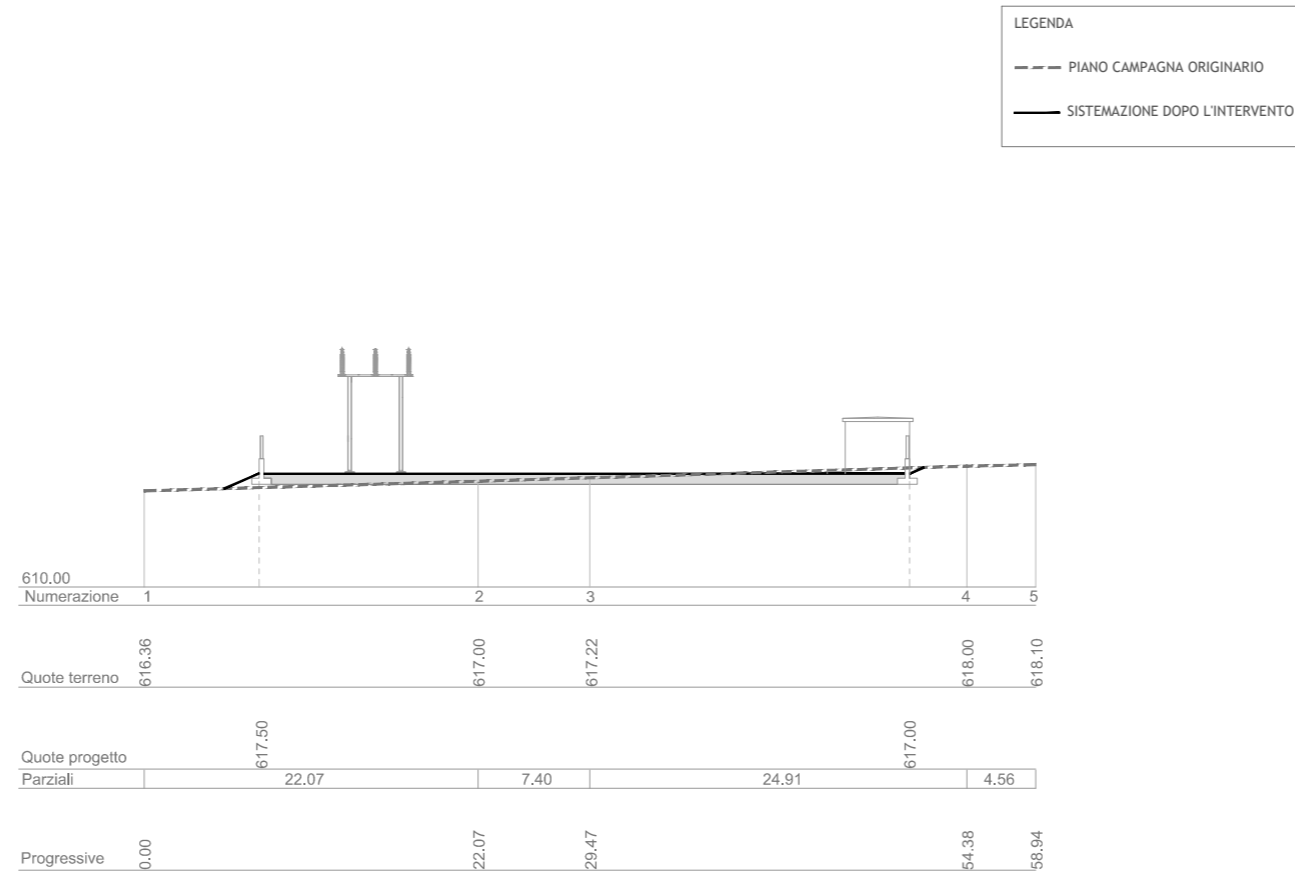

SEZIONE 2-2
Scala 1:500

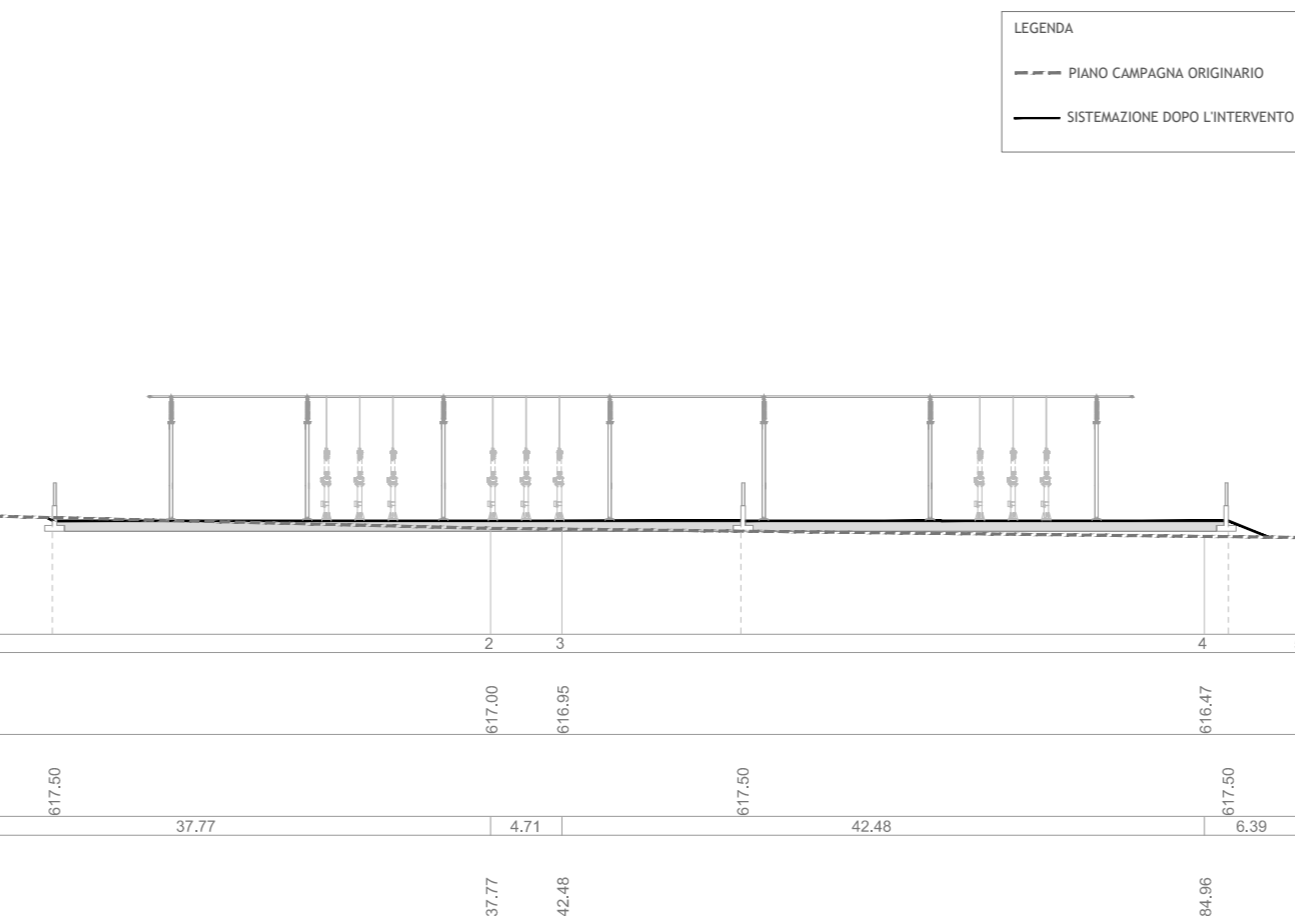

PROFILO STRADALE QQ-VV
Scala 1:500

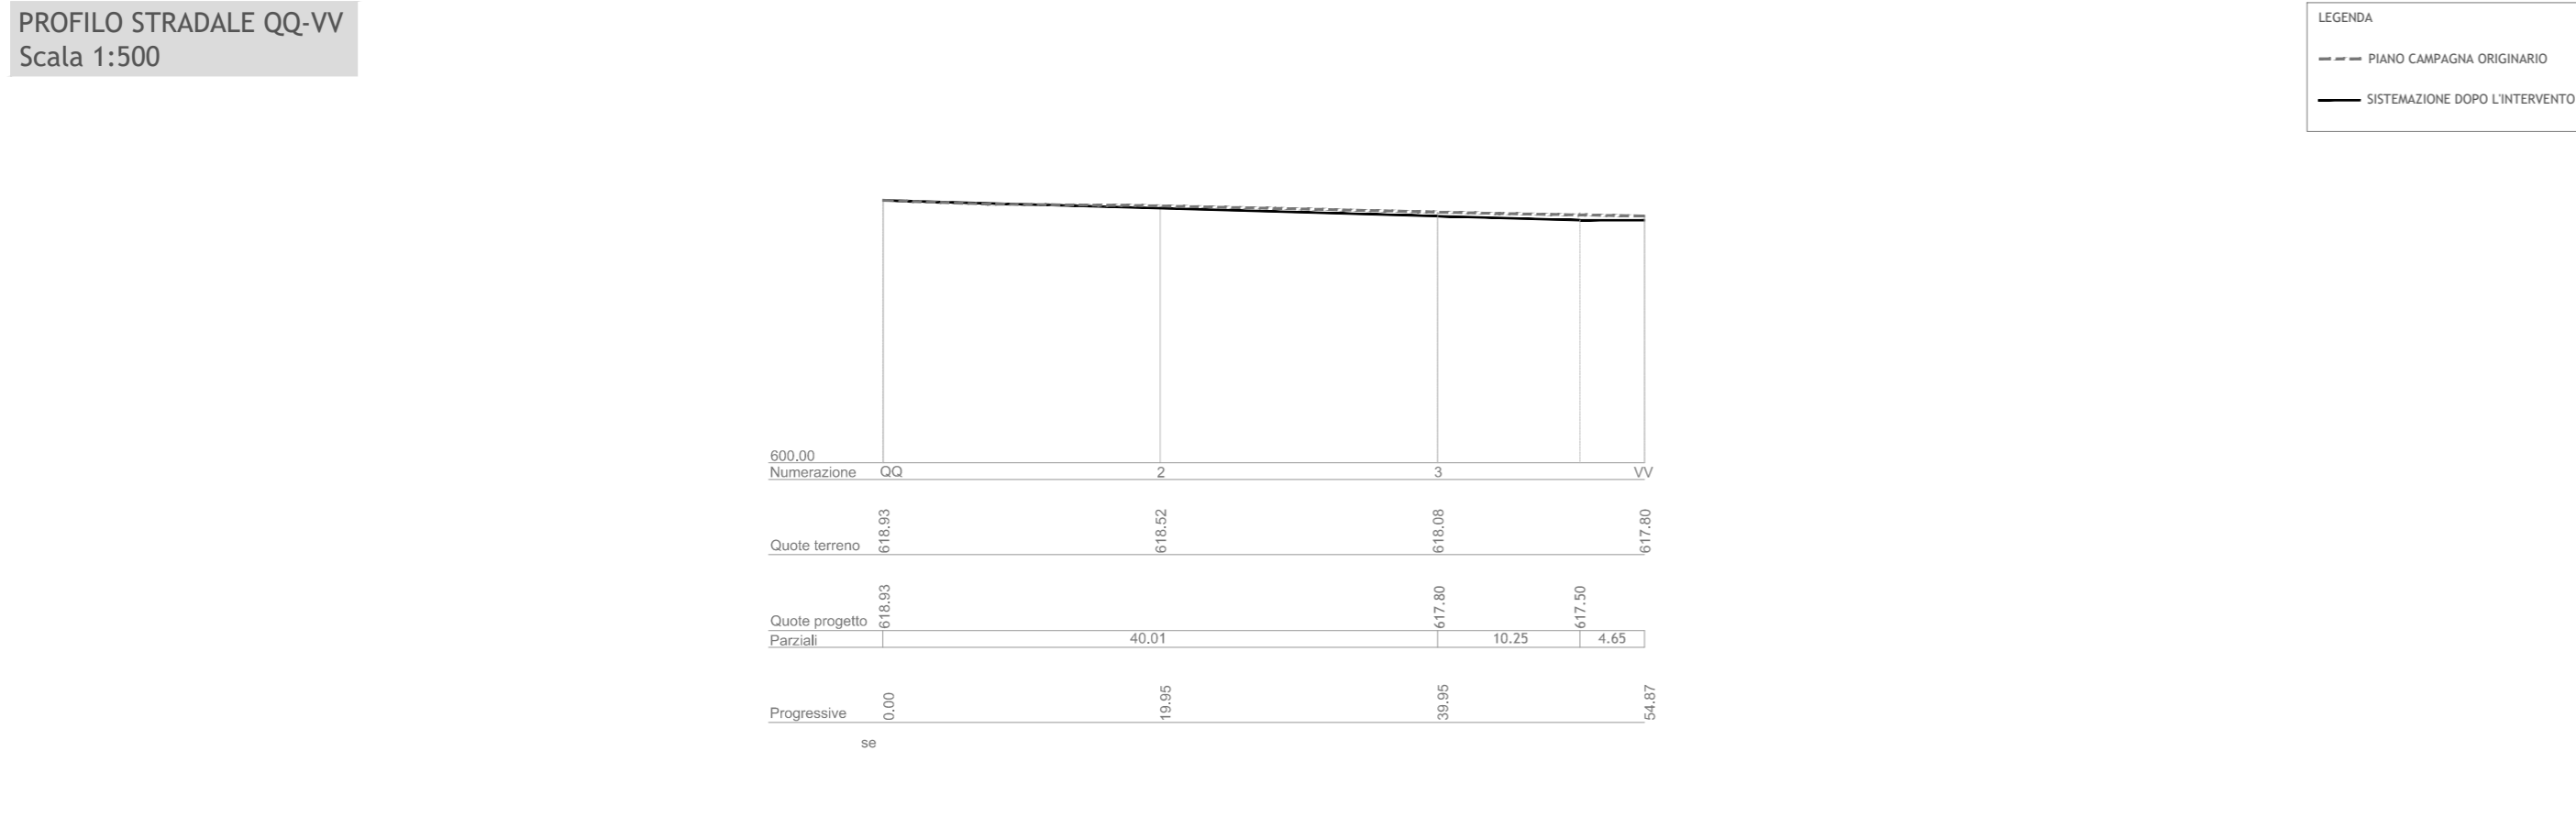

Regione Campania
Provincia di Avellino
Comuni di Ariano Irpino e Savignano Irpino



Impianto di produzione di energia elettrica da fonte Eolica e relative opere di connessione potenza complessiva pari a 80,60 MW
Impianto Eolico "Ariano Irpino e Savignano Irpino"

Titolo
PLANIMETRIA CON SEZIONI TRASVERSALI E LONGITUDINALI:
STAZIONE ELETTRICA DI UTENZA

Scala 1:500 1:1.000	Formato Stampa A3	Numero documento			
	Foglio 1 di 1	Commessa 202502	Fase D	Tipo doc. D	Progr. doc. 0334

Proponente

WPD MEZZANA SRL
Corso d'Italia, 83
00198 Roma

PROGETTO DEFINITIVO

Progettazione

PROGETTO ENERGIA S.R.L.
Via Serra 8/30031 Ariano Irpino (AV)
Tel. +39 0826 891313
www.progettoenergia.biz - info@progettoenergia.biz

Progettista

Sul presente elaborato sussiste il DIRITTO DI PROPRIETA'. Qualsiasi utilizzo non preventivamente autorizzato sarà perseguito ai sensi della normativa vigente.

Rev.	Data	Descrizione revisione	Redatto	Controllato	Approvato
00	11.01.2021	EMISSIONE	L. CONTE	G. LO RUSSO	M. LO RUSSO