



**PLANIMETRIA TRATTO C-D**  
Scala 1:1000

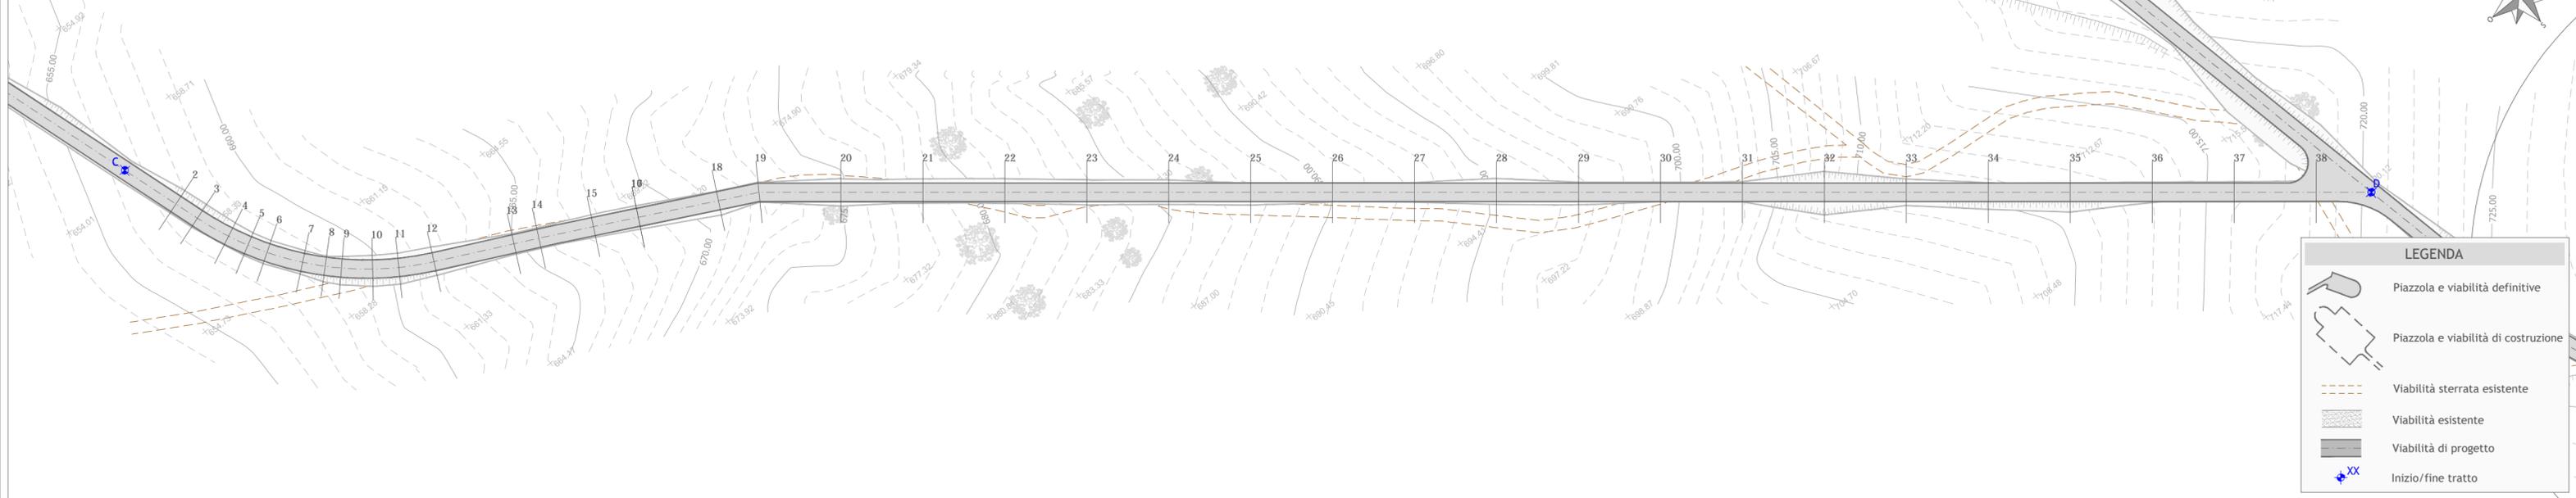

**LEGENDA**

- Piazzola e viabilità definitive
- Piazzola e viabilità di costruzione
- Viabilità sterrata esistente
- Viabilità esistente
- Viabilità di progetto
- Inizio/fine tratto

**PROFILO LONGITUDINALE TRATTO C-D**  
Scala 1:1000

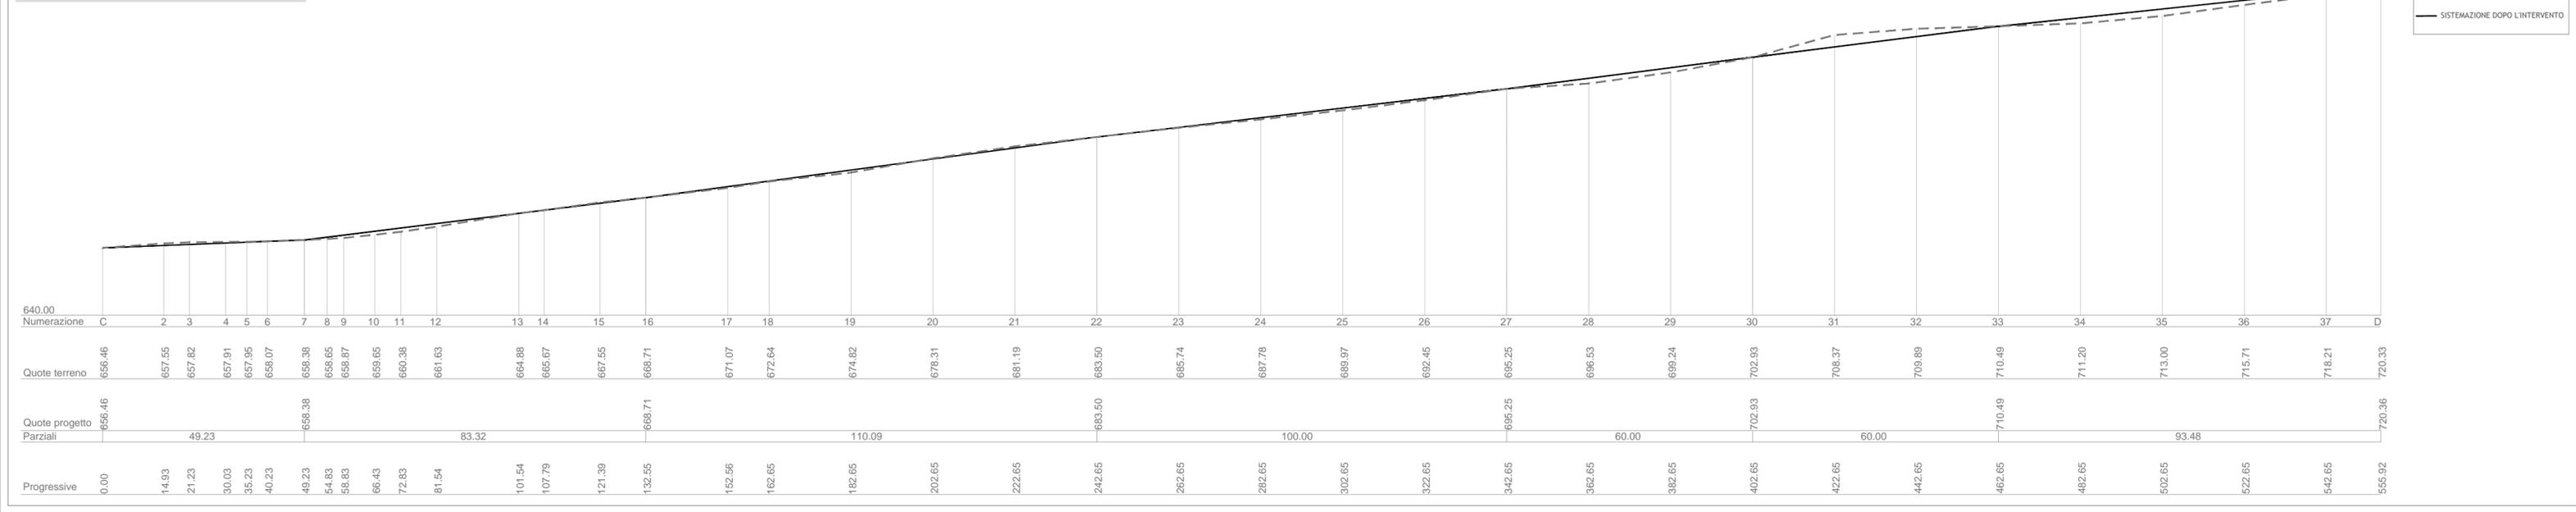

Regione Campania  
Provincia di Avellino  
Comuni di Ariano Irpino e Savignano Irpino



**Impianto di produzione di energia elettrica da fonte Eolica e relative opere di connessione  
potenza complessiva pari a 80,60 MW  
Impianto Eolico "Ariano Irpino e Savignano Irpino"**

Titolo  
**VIABILITA' INTERNA AL PARCO: PLANIMETRIA CON PROFILO LONGITUDINALE  
DI PROGETTO - TRATTO C-D**

Scala	Formato Stampa	Numero documento
1:1.000	A3	
Foglio	1 di 1	Commissa
		202502
		Fase
		D
		Tipo doc.
		D
		Progr. doc.
		0343
		Rev.
		00

Proponente

WPD MEZZANA SRL  
Corso d'Italia, 83  
00198 Roma

**PROGETTO DEFINITIVO**

Progettazione

PROGETTO ENERGIA S.R.L.  
Via Serra 6 83031 Ariano Irpino (AV)  
Tel. +39 0822 891113  
www.progettoenergia.biz - info@progettoenergia.biz

Progettista

Sul presente elaborato sussiste il DIRITTO DI PROPRIETA'. Qualsiasi utilizzo non preventivamente autorizzato sarà perseguito ai sensi della normativa vigente.

Rev.	Data	Descrizione revisione	Redatto	Controllato	Approvato
00	11.01.2021	EMISSIONE	F. COLICCHIO	G. LO RUSSO	M. LO RUSSO