



PLANIMETRIA TRATTO Z-BB
Scala 1:1000

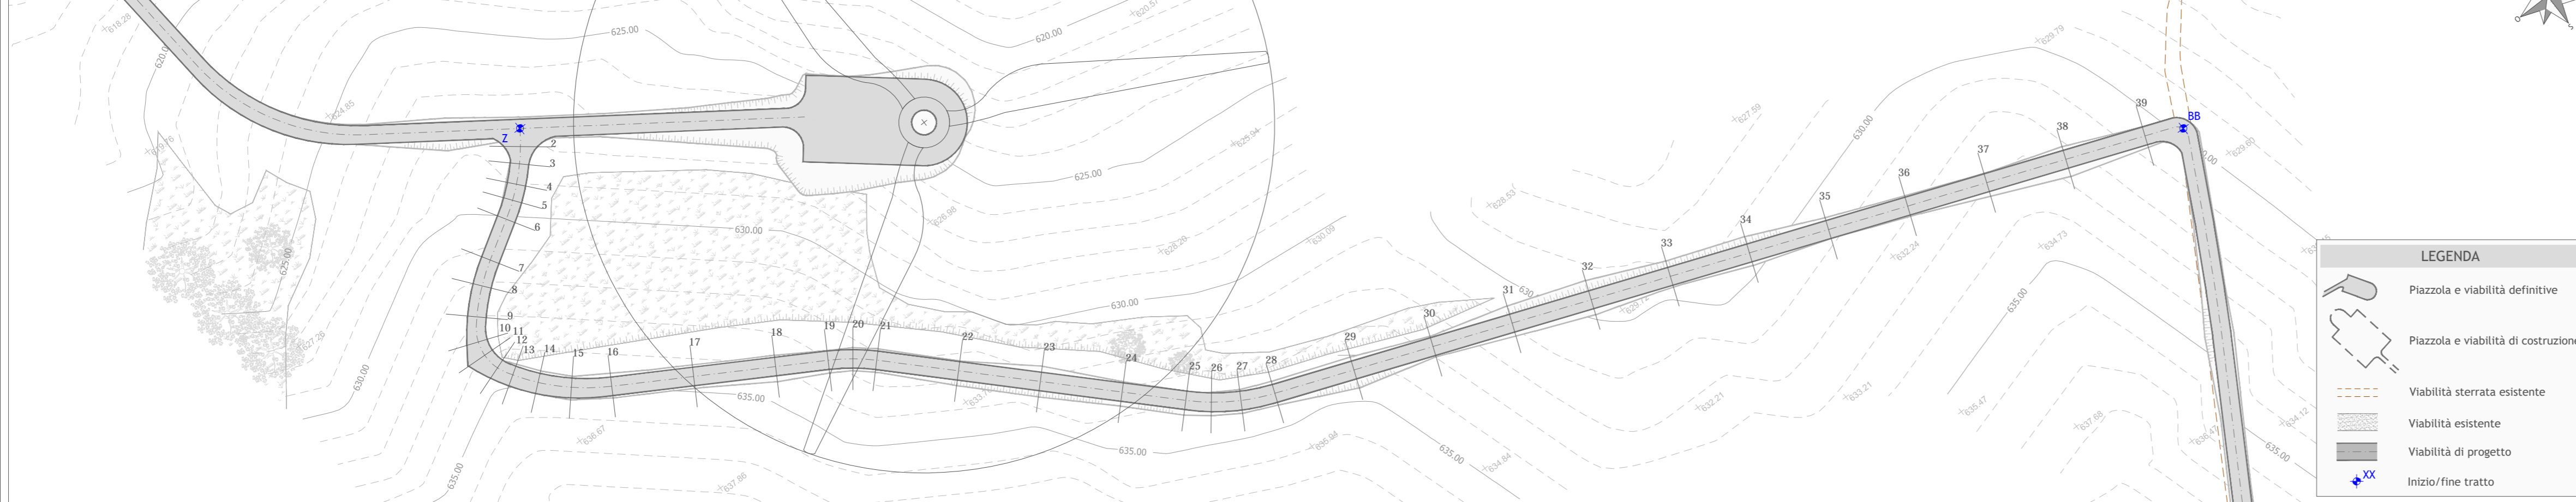

PROFILO LONGITUDINALE TRATTO Z-BB
Scala 1:1000

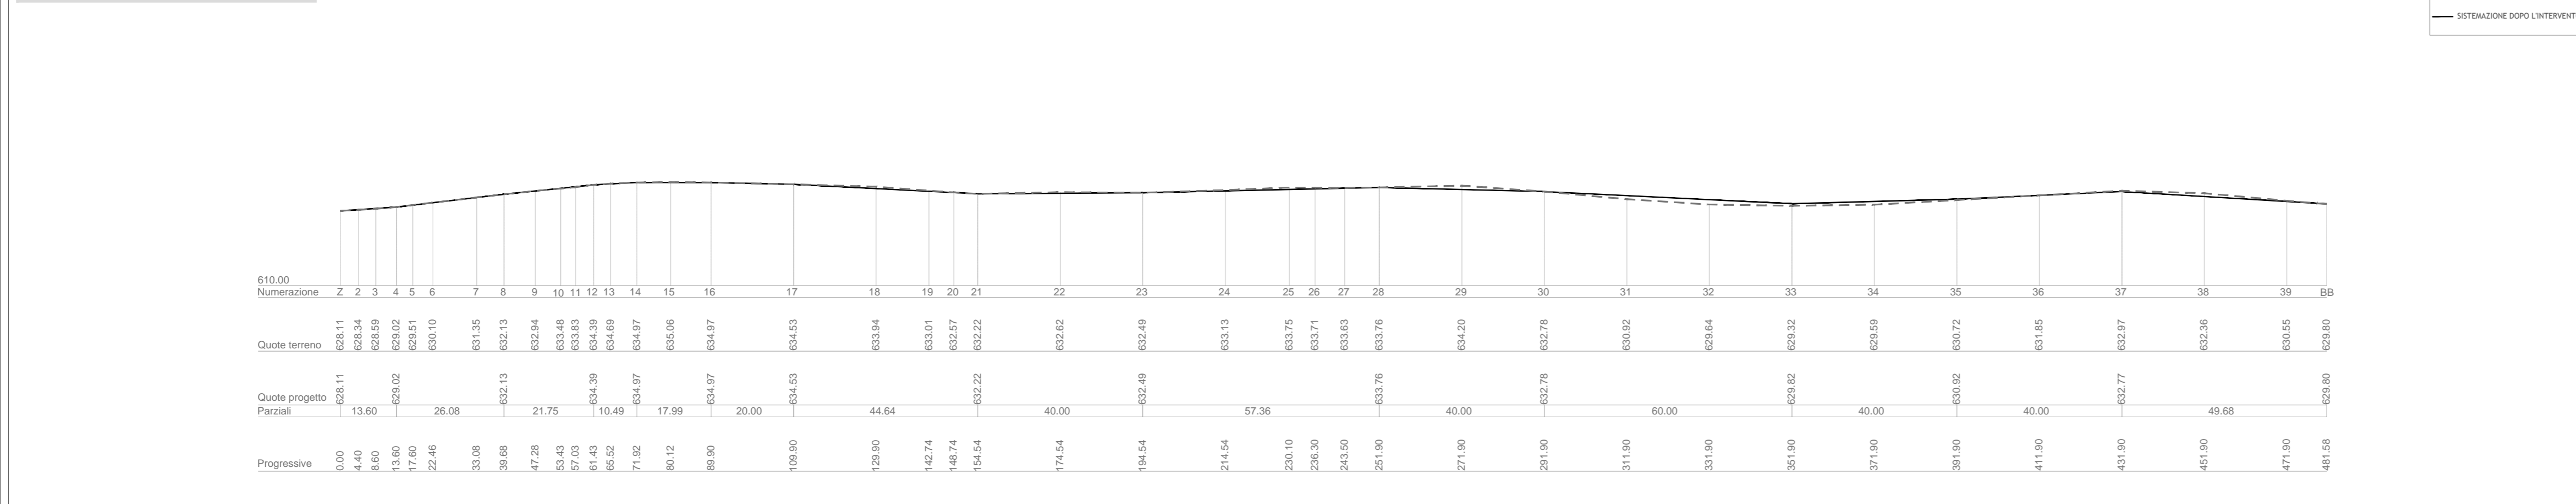

Regione Campania
Provincia di Avellino
Comuni di Ariano Irpino e Savignano Irpino



**Impianto di produzione di energia elettrica da fonte Eolica e relative opere di connessione
potenza complessiva pari a 80,60 MW
Impianto Eolico "Ariano Irpino e Savignano Irpino"**

Titolo
**VIABILITA' INTERNA AL PARCO: PLANIMETRIA CON PROFILO LONGITUDINALE
DI PROGETTO - TRATTO Z-BB**

Scala	Formato Stampa	Numero documento
1:1.000	A3	
Foglio	1 di 1	
Commissa	Fase	Tipo doc.
202502	D	D
Prog. doc.	0354	Rev.
		00

Proponente

WPD MEZZANA SRL
Corso d'Italia, 83
00198 Roma

PROGETTO DEFINITIVO

Progettazione

PROGETTO ENERGIA S.R.L.
Via Serra 6 83031 Ariano Irpino (AV)
Tel. +39 0822 891313
www.progettoenergia.biz - info@progettoenergia.biz

SERVIZI DI INGEGNERIA INTEGRATI
INTEGRATED ENGINEERING SERVICES

Progettista

Sul presente elaborato sussiste il DIRITTO DI PROPRIETA'. Qualsiasi utilizzo non preventivamente autorizzato sarà perseguito ai sensi della normativa vigente.

Rev.	Data	Descrizione revisione	Redatto	Controllato	Approvato
00	11.01.2021	EMISSIONE	F. COLICCHIO	G. LO RUSSO	M. LO RUSSO