



PLANIMETRIA TRATTO TT-SS
Scala 1:1000

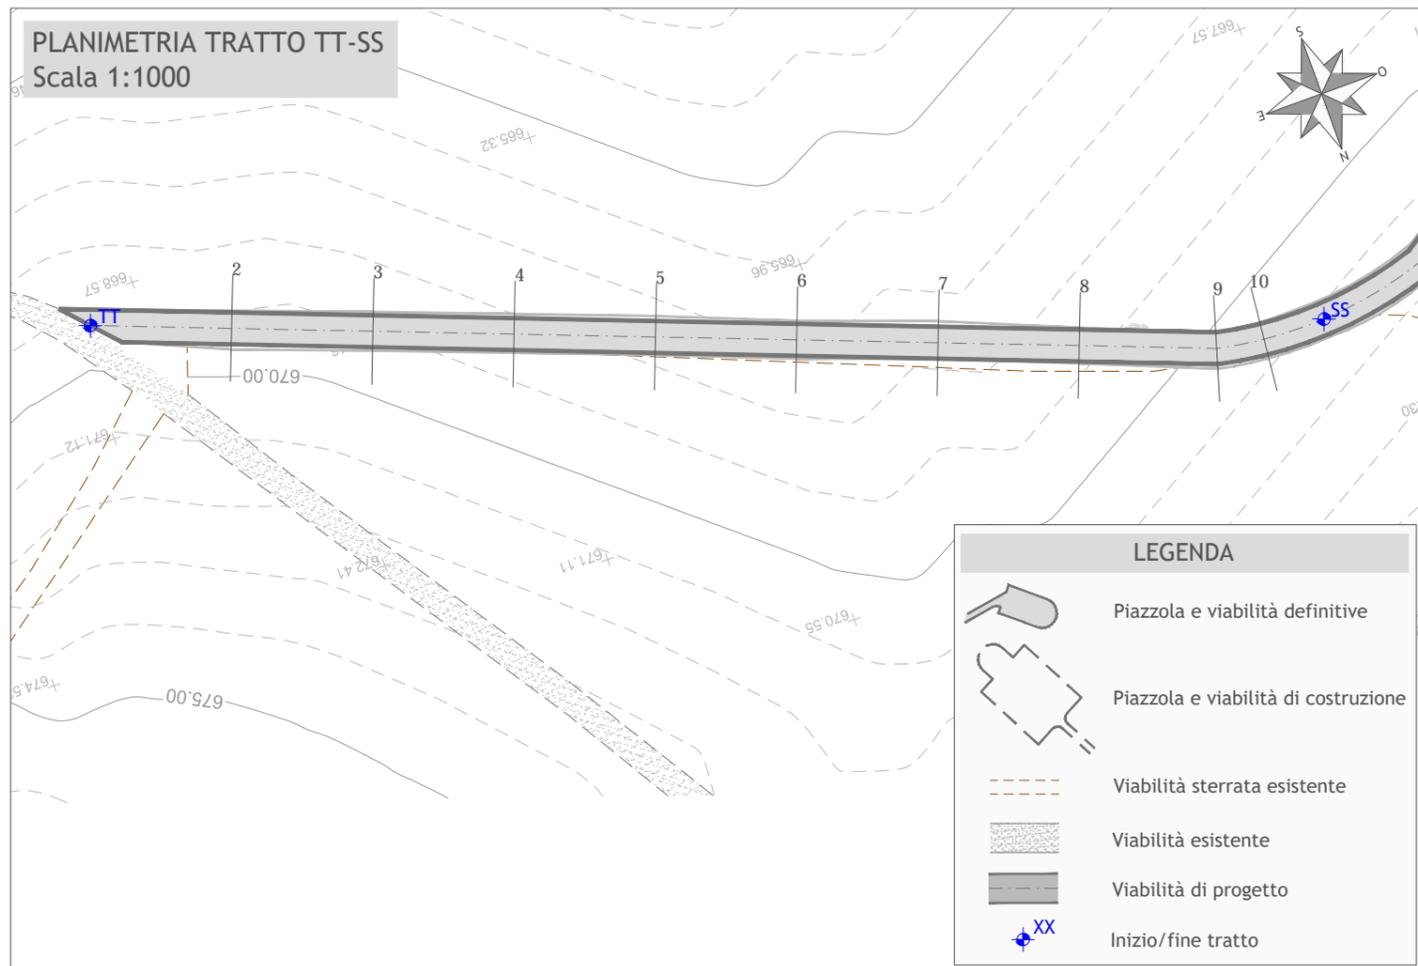

LEGENDA

- Piazzola e viabilità definitive
- Piazzola e viabilità di costruzione
- Viabilità sterrata esistente
- Viabilità esistente
- Viabilità di progetto
- Inizio/fine tratto

PROFILO LONGITUDINALE TRATTO TT-SS
Scala 1:1000

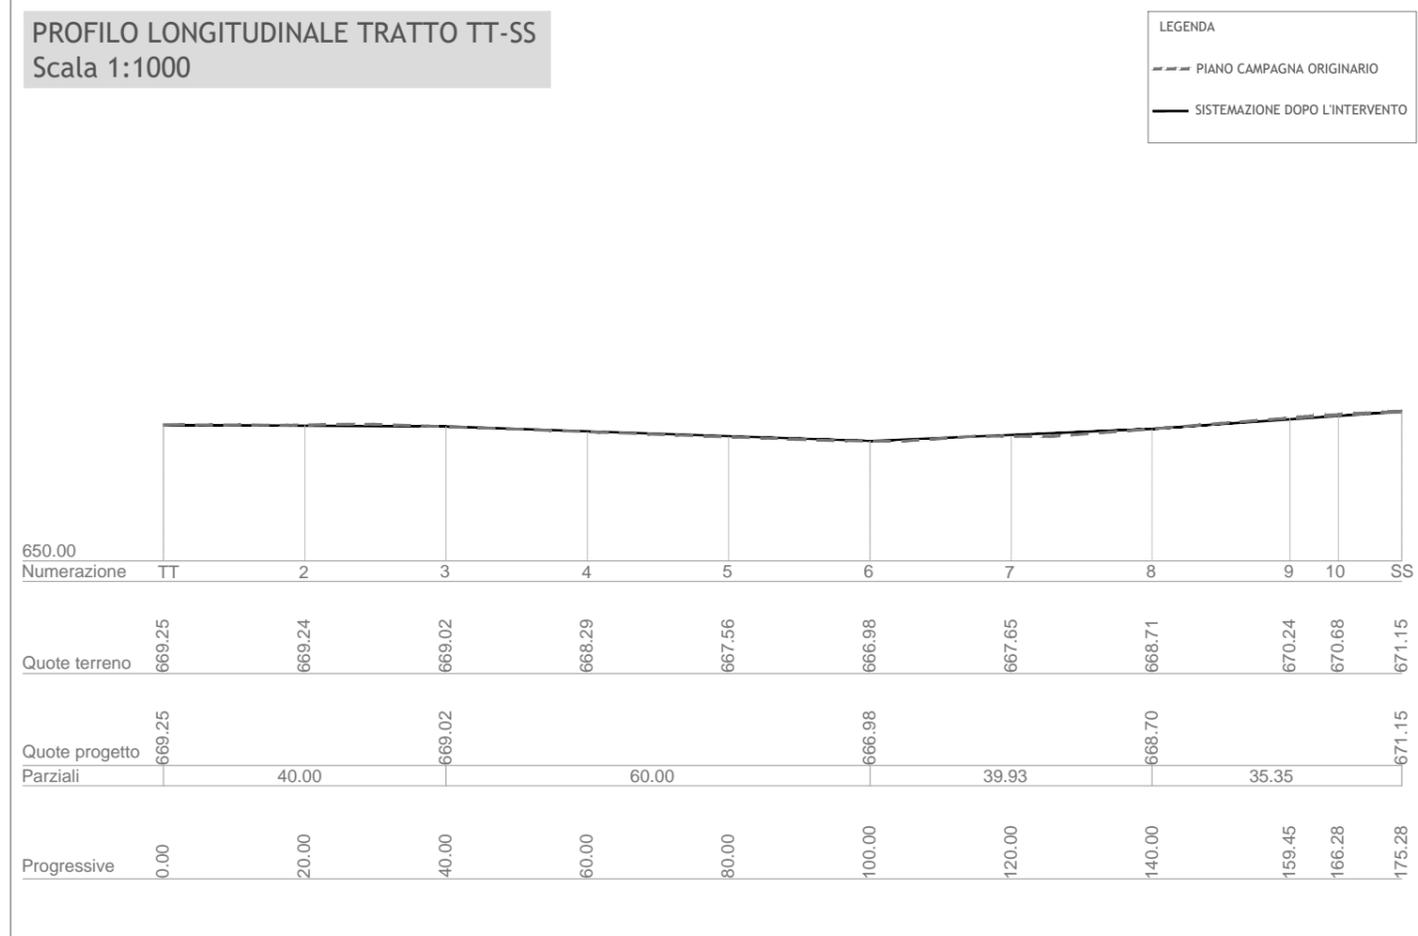

Regione Campania
Provincia di Avellino
Comuni di Ariano Irpino e Savignano Irpino



Impianto di produzione di energia elettrica da fonte Eolica e relative opere di connessione
potenza complessiva pari a 80,60 MW
Impianto Eolico "Ariano Irpino e Savignano Irpino"

Titolo
VIABILITA' INTERNA AL PARCO: PLANIMETRIA CON PROFILO LONGITUDINALE
DI PROGETTO - TRATTO TT-SS

Scala	Formato Stampa	Numero documento	
1:1.000	A3	Commessa	Fase
	Foglio	202502	D
	1 di 1	Tipo doc.	Progr. doc.
		D	0364
		Rev.	00

Proponente

WPD MEZZANA SRL
Corso d'Italia, 83
00198 Roma

PROGETTO DEFINITIVO

Progettazione

PROGETTO ENERGIA S.R.L.
Via Serra 6 83031 Ariano Irpino (AV)
Tel. +39 0825 891313
www.progettoenergia.biz - info@progettoenergia.biz

SERVIZI DI INGEGNERIA INTEGRATI
INTEGRATED ENGINEERING SERVICES

Progettista



Sul presente elaborato sussiste il DIRITTO di PROPRIETA'. Qualsiasi utilizzo non preventivamente autorizzato sarà perseguito ai sensi della normativa vigente.

Rev.	Data	Descrizione revisione	Redatto	Controllato	Approvato
00	11.01.2021	EMISSIONE	F. COLICCHIO	G. LO RUSSO	M. LO RUSSO