SEZIONE TRASVERSALE 2

SCALA 1:200

FINE PORTALE INIZIO GALLERIA ARTIFICIALE
PROGRESSIVA 17+619.02 Carr SX

FINE PORTALE INIZIO GALLERIA ARTIFICIALE
PROGRESSIVA 17+622.00 Carr DX

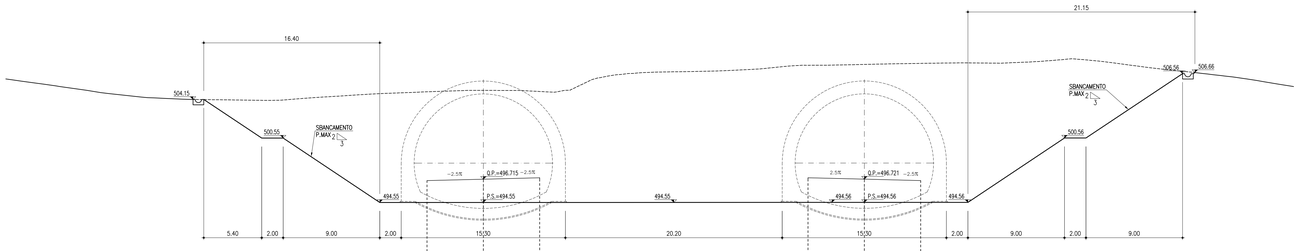

Q. ASSE RIF. = 496.72

SCALA = 1:200:200

Q.R. = 486.00

QUOTE PROGETTO STRATO SUP.	496.58 496.72 496.85 496.85 496.72 496.59
QUOTE TERRENO	505.95 505.96 505.97 505.70 505.57 505.48 505.35 500.00 500.72 504.78 504.63 504.65 504.38 504.37 504.25 504.21 504.18 504.15 504.13 504.11 504.10 504.09 504.07 504.06 504.07 504.13 504.19 504.26 504.34 504.36 504.43 504.60 504.62 504.68 504.75 504.82 504.84 504.85 500.00 500.00 504.98 504.84 504.82 504.83 504.84 504.84 504.85 504.85 504.84 504.84 504.84 504.83 504.82 504.45