


Il presente disegno e' di proprieta' aziendale - La Societa' tutelera' i propri diritti a termine di legge.


STRADE DI ACCESSO ESISTENTI	
IMPIANTI	
AREE SOGGETTIVE A V.P.E.	
STRADE E PISTE	
PIAZZOLE	
ALLARGAMENTI	

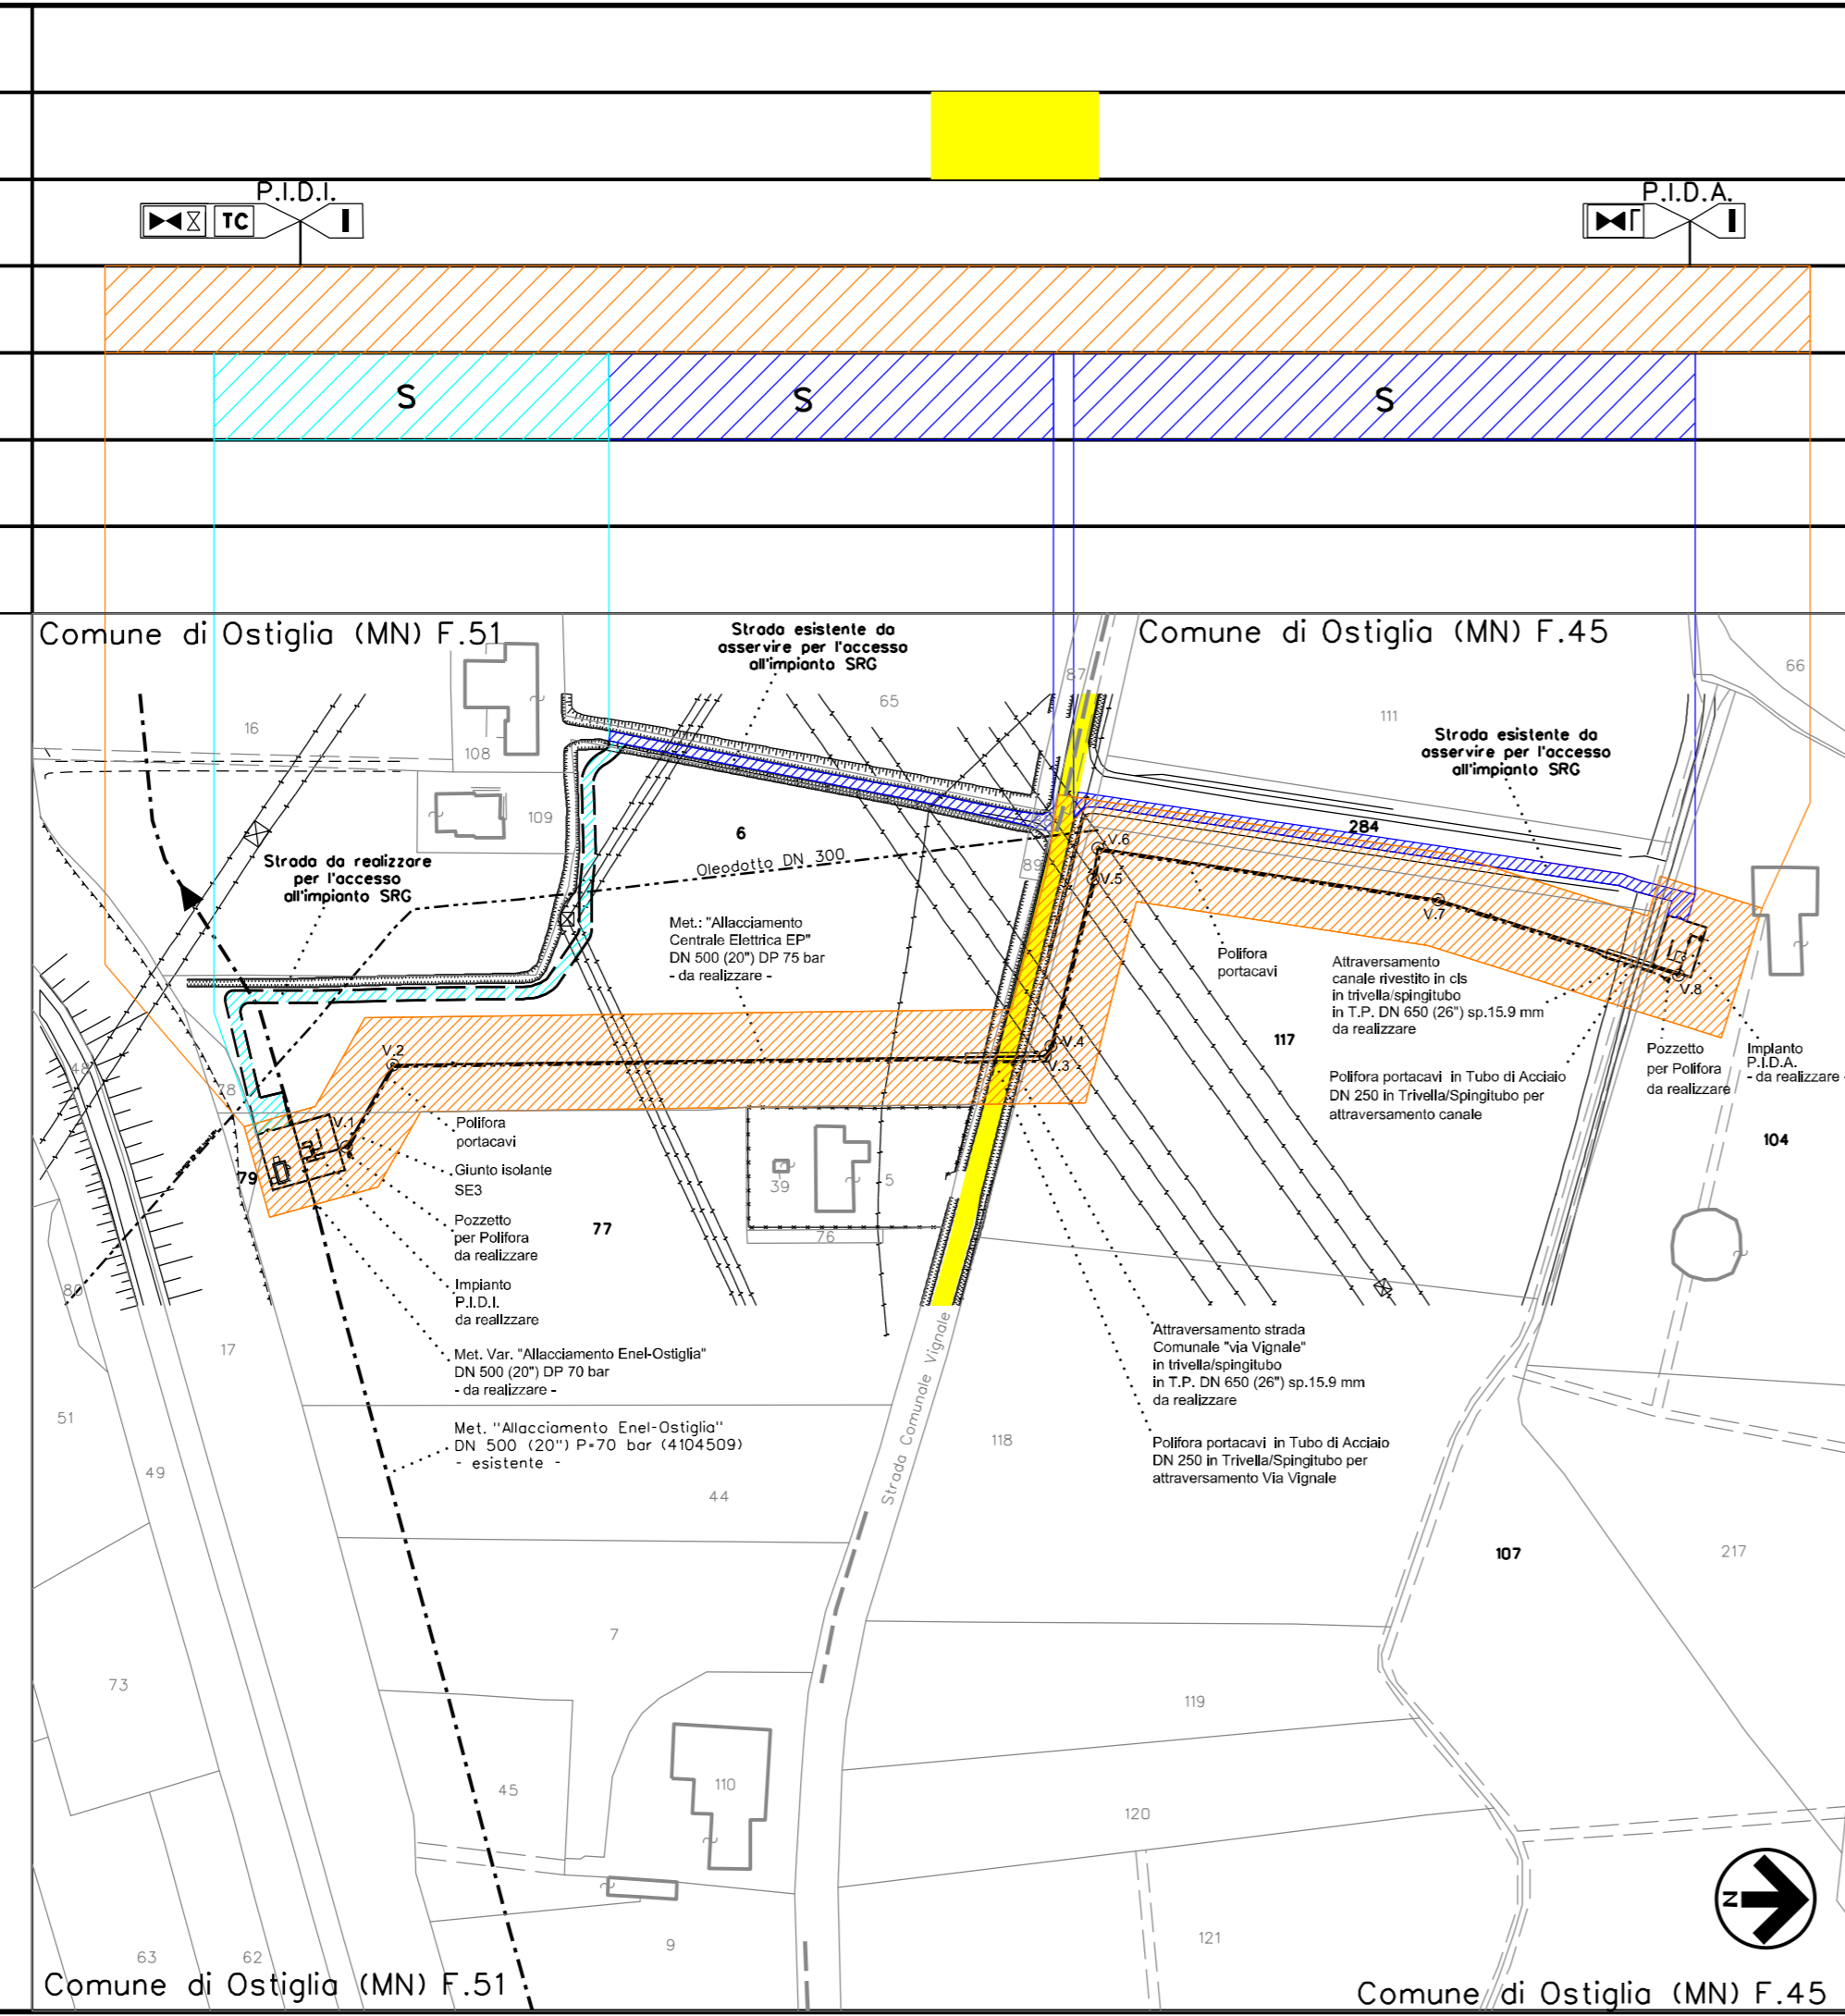

PLANIMETRIA 1:2000

LEGENDA

- MET. ALL. CENTRALE ELETTRICA EP DN 500 (20") DA REALIZZARE
- FASCIA DI VINCOLO PREORDINATO ALL'ESPROPRIO V.P.E. - (CATEGORIA B 13.50m)
- VIABILITA' ESISTENTE
- STRADA DA REALIZZARE PER L'ACCESSO ALL'IMPIANTO DA ASSERVIRE
- STRADE ESISTENTI DI ACCESSO AGLI IMPIANTI DA ASSERVIRE

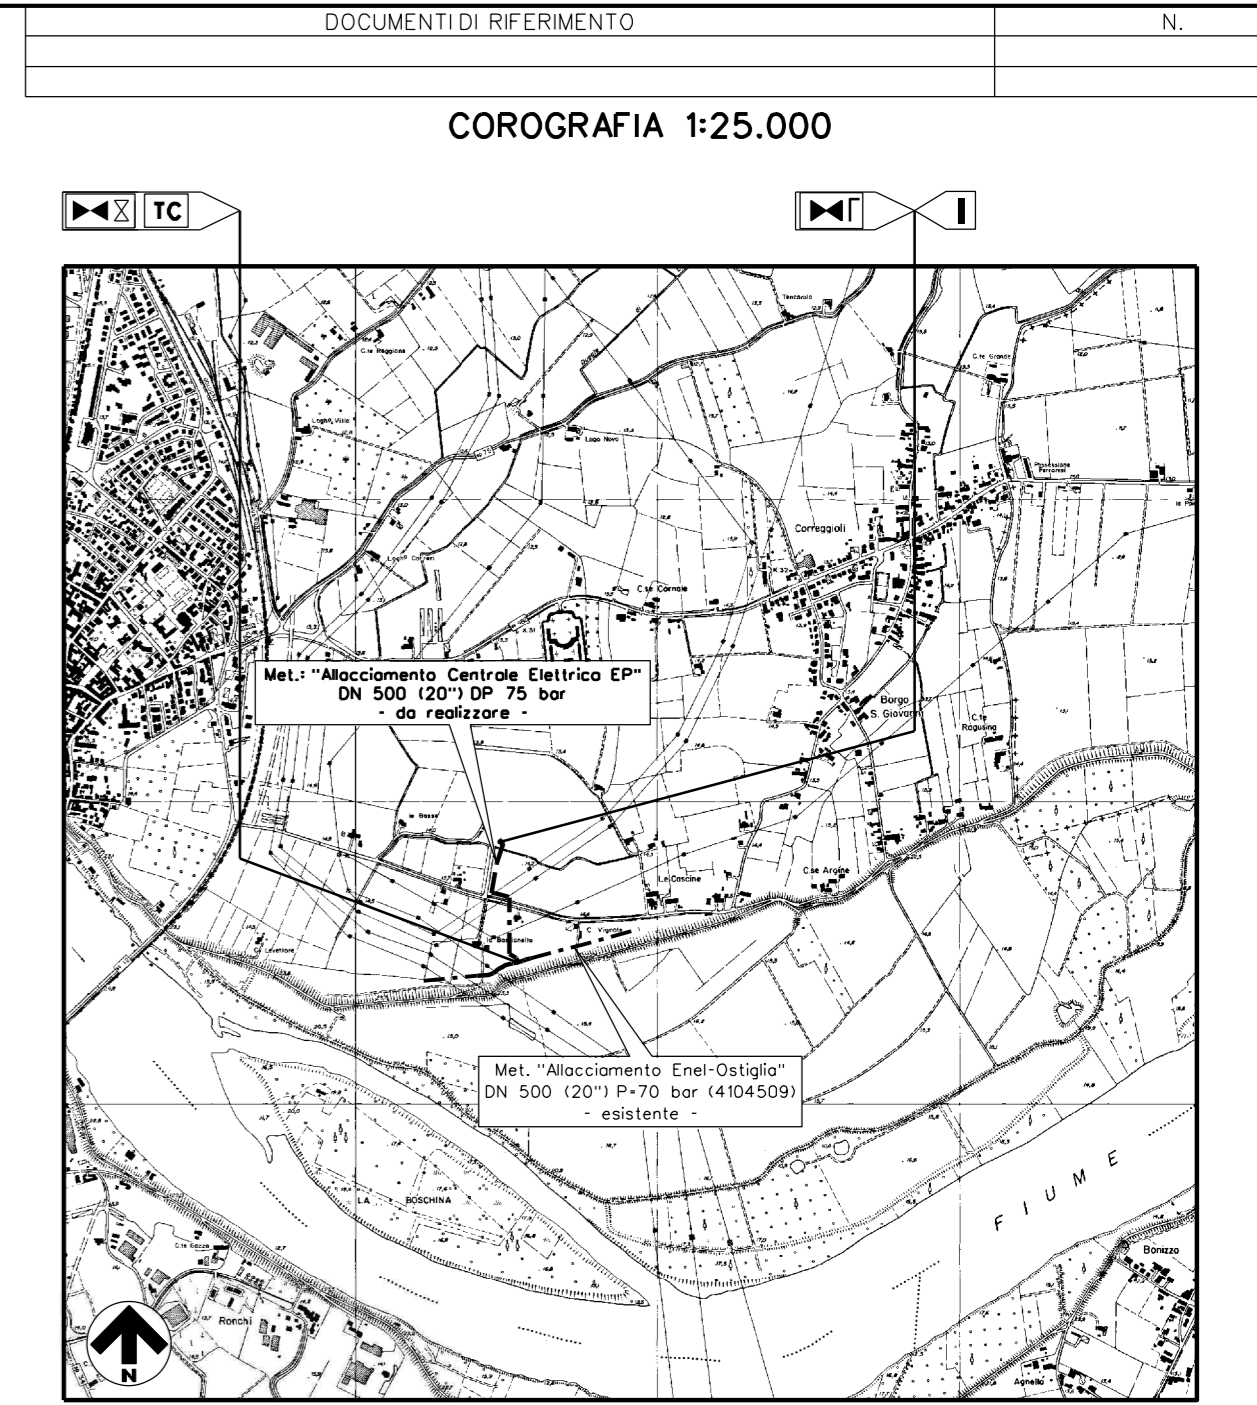

1	03/02/2021	EMISSIONE PER PERMESSI	LEMBA	VICINANZA	ROSCIGNO
0	14/01/2021	EMISSIONE PER COMMENTI INTERNI	LEMBA	VICINANZA	ROSCIGNO
REV.	DATA	DESCRIZIONE	DISEGN.	CONTR.	APPROV.
Committente		Progettista	DISEGNO		
			10-NOR-OST-VPE		
Cod. Tecnico :			REVISIONE		
Oggetto: Met. "ALLACCIAMENTO CENTRALE ELETTRICA EP" DN 500 (20") DP 75 bar			0 1		
Comune di: OSTIGLIA (MN)			COMMESSA		
PLANIMETRIA CATASTALE CON FASCIA VPE			SCALA 1:2000		
			sostituisce il sostituito dal		

Il presente disegno e' di proprieta' aziendale - La Societa' tutelera' i propri diritti a termine di legge.