


LEGENDA

- FASCIA A - Fascia di Deflusso della Piena
- FASCIA B - Fascia di Esondazione
- FASCIA C - Area di Esondazione per piena Catastrofica ●

- MET. ALL. ENEL OSTIGLIA DN 500 (20") P=70 bar - ESISTENTE
- MET. VAR. ALL. ENEL OSTIGLIA DN 500 (20") DP 70 bar - DA REALIZZARE
- Met.: "Allacciamento Centrale Elettrica EP" DN 500 (20") DP 75 bar - DA REALIZZARE

COROGRAFIA 1:25.000

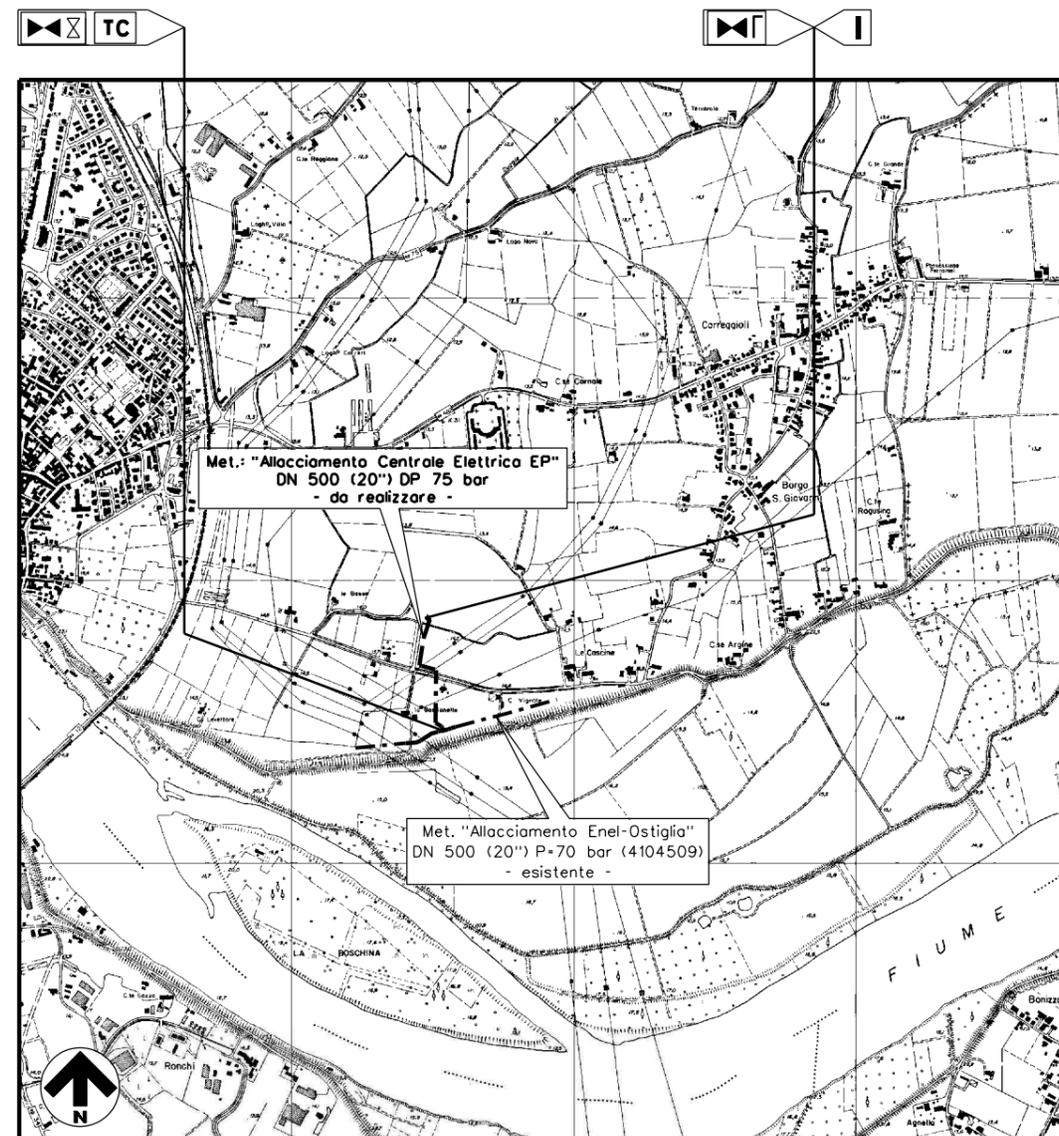

1	03/02/2021	EMISSIONE PER PERMESSI	LEMBA	VICINANZA	ROSCIGNO
0	14/01/2021	EMISSIONE PER COMMENTI INTERNI	LEMBA	VICINANZA	ROSCIGNO
REV.	DATA	DESCRIZIONE	DISEGN.	CONTR.	APPROV.
Committente		Progettista	DISEGNO		
			18-NOR-OST-PAI		
Cod. Tecnico :			REVISIONE		
Oggetto: Met. "ALLACCIAMENTO CENTRALE ELETTRICA EP" DN 500 (20") DP 75 bar			0 1		
Comune di: OSTIGLIA (MN)			COMMESSA		
PLANIMETRIA CON FASCE DI RISPETTO PIANO STRALCIO PER L'ASSETTO IDROGEOLOGICO (PAI)			SCALA 1:10000		
			sostituisce il sostituito dal		

**MET.: ALL. CENTRALE ELETTRICA EP
DN 500 (20") - DP 75 bar**

**PLANIMETRIA CON FASCE DI RISPETTO
PIANO STRALCIO PER L'ASSETTO IDROGEOLOGICO (PAI)**

Quadro d'unione



1	03/02/2021	EMISSIONE PER PERMESSI	LEMBA	VICINANZA	ROSCIGNO
0	14/01/2021	EMISSIONE PER COMMENTI INTERNI	LEMBA	VICINANZA	ROSCIGNO
INDICE	DATA	R E V I S I O N I			DISEGN. CONTR. APPROV.
Committente		Progettista SO. Società per la realizzazione di infrastrutture sul territorio			
DISEGNO			18-NOR-OST-PAI		
ELEMENTO WBS					
CODICE TECNICO					
SEDE TECNICA					

Foglio
2
di 2
Scala
1:10000



Il presente disegno e' di proprieta' aziendale - Lo Societa' tutelera' i propri diritti a termine di legge.

Progressiva chilometrica				
Comuni		OSTIGLIA		
Province		MANTOVA		
Impianti				
Attraversamenti				
Strade - Piste - Piazzole tubazioni				
Allargamento fascia di lavoro				
Scavabilita' terreni				
Ripristini morfologici				
Ripristini vegetazionali				