

# LEGENDA

<b>Sistema delle aree naturali protette</b>		<b>Art. 16.3</b>
	Riserve naturali	Art. 16.3
	Parchi regionali	Art. 16.3
	Parchi naturali regionali	Art. 16.3
	Parchi locali di interesse sovracomunale (PLIS)	Art. 16.3
	Parchi locali di interesse sovracomunale proposti (PLIS)	Art. 16.3
<b>Aree golenali</b>		<b>Art. 22</b>
	Aree golenali aperte	Art. 22
<b>Primo livello della rete- corridoi ambientali sovrasistemici</b>		<b>Art. 33.1</b>
	Corridoi e gangli primari	
<b>Rischio idraulico delle aste principali</b>		<b>Art. 50</b>
	Fascia A e B del PAI	Art. 50.1
	Fascia B di progetto	Art. 50.1
<b>Vulnerabilità degli acquiferi</b>		<b>Art. 51</b>
	Aree ad alta vulnerabilità degli acquiferi	Art. 51.1
<b>Aree assoggettate a specifica tutela D.Lgs. 42/2004</b>		<b>Art. 16</b>
	Bellezze d'insieme (art. 136, comma 1, lettere c e d) ex1497	Art. 16.1
	Bellezze individue (art. 136, comma 1, lettere a e b) ex1497	Art. 16.1
	Fiumi, torrenti e corsi d'acqua pubblici e relative sponde (art. 142, comma 1 lettera c) ex 431	Art. 16.1
	Territori contermini ai laghi (art. 142 comma 1 lettera b) ex 431	Art. 16.1
<b>DEGRADO E COMPROMISSIONE PAESAGGISTICA</b>		
<b>Elementi detrattori</b>		<b>Art. 53</b>
	Aree produttive esistenti	Art. 53.2
	Aree produttive previste	Art. 53.2
	Grandi strutture di vendita	Art. 53.3
	Impianti trattamento rifiuti: discariche dismesse	Art. 53.4
	Impianti trattamento rifiuti: discariche attive	Art. 53.4


- MET. ALL. ENEL OSTIGLIA DN 500 (20") P=70 bar – ESISTENTE
- Met.: "Allacciamento Centrale Elettrica EP" DN 500 (20") DP 75 bar – DA REALIZZARE

Il presente disegno e' di proprieta' aziendale - La Societa' tutelera' i propri diritti a termine di legge.

DOCUMENTI DI RIFERIMENTO

N.

COROGRAFIA 1:25.000

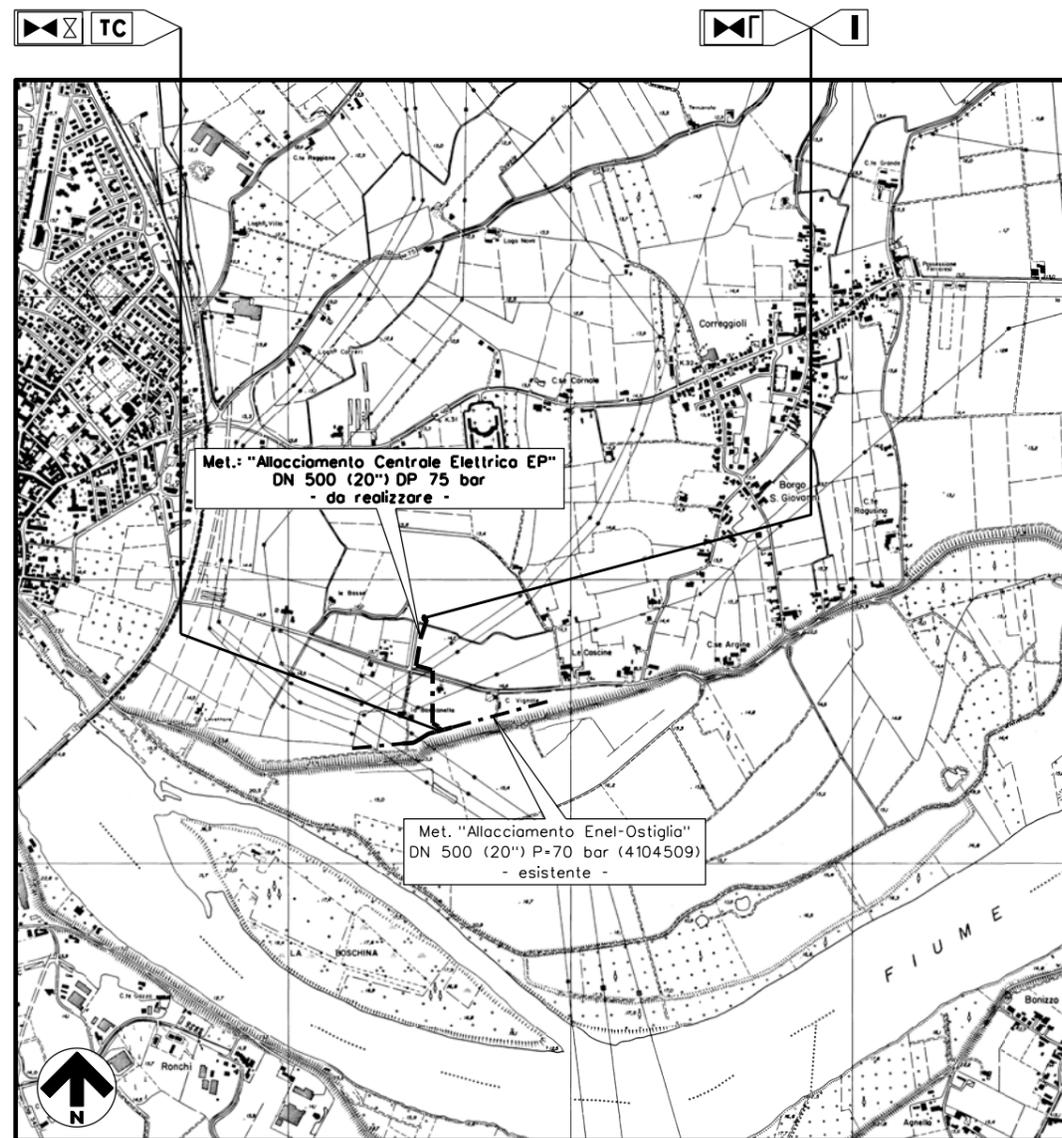

1	03/02/2021	EMISSIONE PER PERMESSI	LEMBA	VICINANZA	CIAVOLA						
0	14/01/2021	EMISSIONE PER COMMENTI INTERNI	LEMBA	VICINANZA	CIAVOLA						
REV.	DATA	DESCRIZIONE	DISEGN.	CONTR.	APPROV.						
Committente		Progettista	DISEGNO								
			PAES_02-NOR-OST-PTCP								
Cod. Tecnico :		Fg. 1 di 2									
Oggetto: Met. "ALLACCIAMENTO CENTRALE ELETTRICA EP" DN 500 (20") DP 75 bar		REVISIONE <table border="1"><tr><td>0</td><td>1</td><td></td><td></td><td></td><td></td></tr></table>				0	1				
0	1										
Comune di: OSTIGLIA (MN)		COMMESSA									
PLANIMETRIA CON STRUMENTO DI PIANIFICAZIONE TERRITORIALE PROVINCIALE (PTCP)		SCALA 1:25000									
		sostituisce il sostituito dal									

Il presente disegno e' di proprieta' aziendale - La societa' tutelera' i propri diritti a termine di legge.

MET.: ALL. CENTRALE ELETTRICA EP  
DN 500 (20") - DP 75 bar


Quadro d'unione



1	03/02/2021	EMISSIONE PER PERMESSI	LEMBA	VICINANZA	CIAVOLA
0	14/01/2021	EMISSIONE PER COMMENTI INTERNI	LEMBA	VICINANZA	CIAVOLA
INDICE	DATA	R E V I S I O N I			DISEGN. CONTR. APPROV.
Committente		Progettista			
			DISEGNO PAES_02-NOR-OST-PTCP		
			ELEMENTO WBS		
			CODICE TECNICO		
			SEDE TECNICA		

Foglio  
2  
di 2  
Scala  
1:25000

STRALCIO PTCP MANTOVA - TAV.  
INDICAZIONI PAESAGGISTICHE E AMBIENTALI

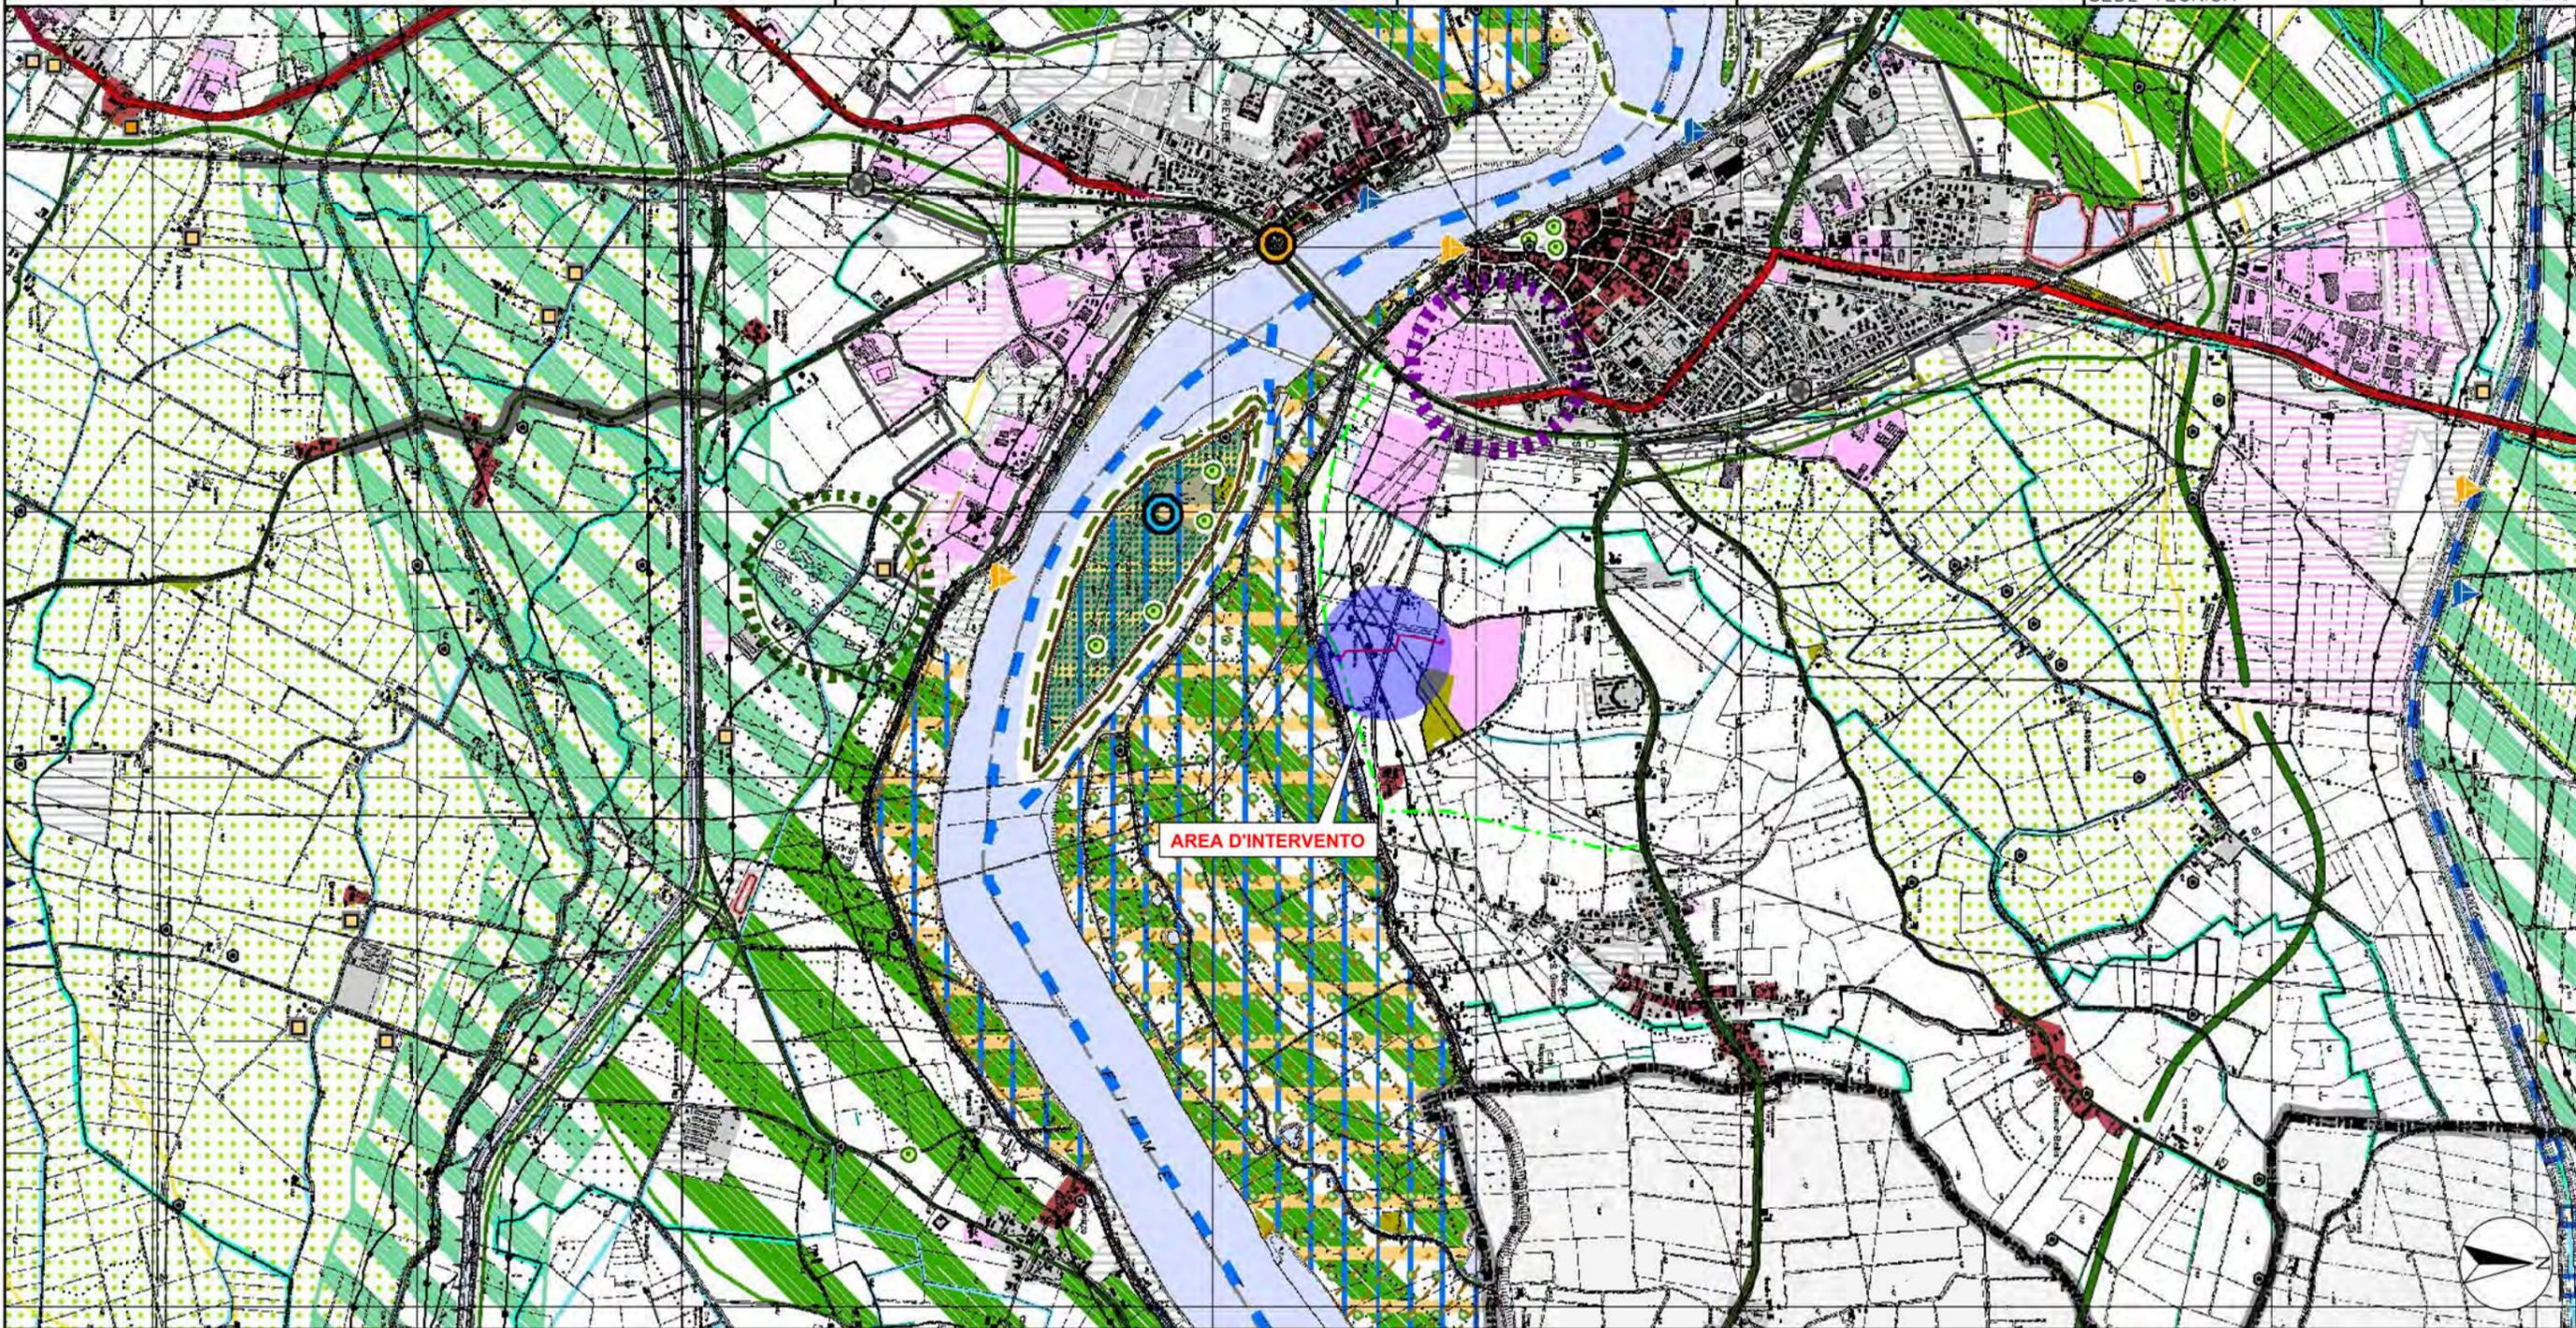

Il presente disegno e' di proprieta' aziendale - Lo Societa' tutelera' i propri diritti a termine di legge.

Progressiva chilometrica	
Comuni	OSTIGLIA
Province	MANTOVA
Impianti	
Attraversamenti	
Strade - Piste - Piazzole tubazioni	
Allargamento fascia di lavoro	
Scavabilita' terreni	
Ripristini morfologici	
Ripristini vegetazionali	