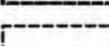
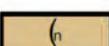
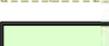



### LEGENDA TAVOLA AZZONAMENTO

	Confine comunale	
	Confine regionale	
	Corsi d'acqua principali e specchi lacustri	Art. 39
	Rete idrografica secondaria	Art. 39
	Viabilità di progetto	Art. 45
	Nuovo tracciato ferroviario	Art. 45
	Confine centro storico: città antica	Art. 8
	Confine centro storico: naviglio	Art. 8
	A- Centro storico	Art. 8
	A1 - Città Novecentesca	Art. 9
	A2 - Navigli	Art. 10
	B1 - Zone residenziali di completamento	Art. 22
	B2 - Zone residenziali di completamento	Art. 22
	B3 - Zone residenziali di completamento	Art. 22
	C - Zone di espansione con piano attuativo approvato	Art. 23
	C1 - Zone di espansione convenzionate	Art. 23
	C2 - Zone di espansione conformate	Art. 23
	D1 - Zone per uso prevalentemente produttivo	Art. 24
	D2 - Zone per uso esclusivamente produttivo	Art. 25
	D3 - Impianti per la produzione di energia	Art. 26
	D4 - Zone commerciali e terziarie di completamento	Art. 27
	E - Zone agricole	Art. 29
	E1 - Corti rurali	Art. 31
	Sito di interesse comunitario	Art. 35
	Zona di protezione speciale	Art. 35
	Riserve naturali e ambiti di protezione	Art. 35
	Aree di trasformazione	Art. 15 DdP

### LEGENDA

	MET. ALL. ENEL OSTIGLIA DN 500 (20") P=70 bar - ESISTENTE
	Met.: "Allacciamento Centrale Elettrica EP" DN 500 (20") DP 75 bar - DA REALIZZARE

### COROGRAFIA 1:25.000

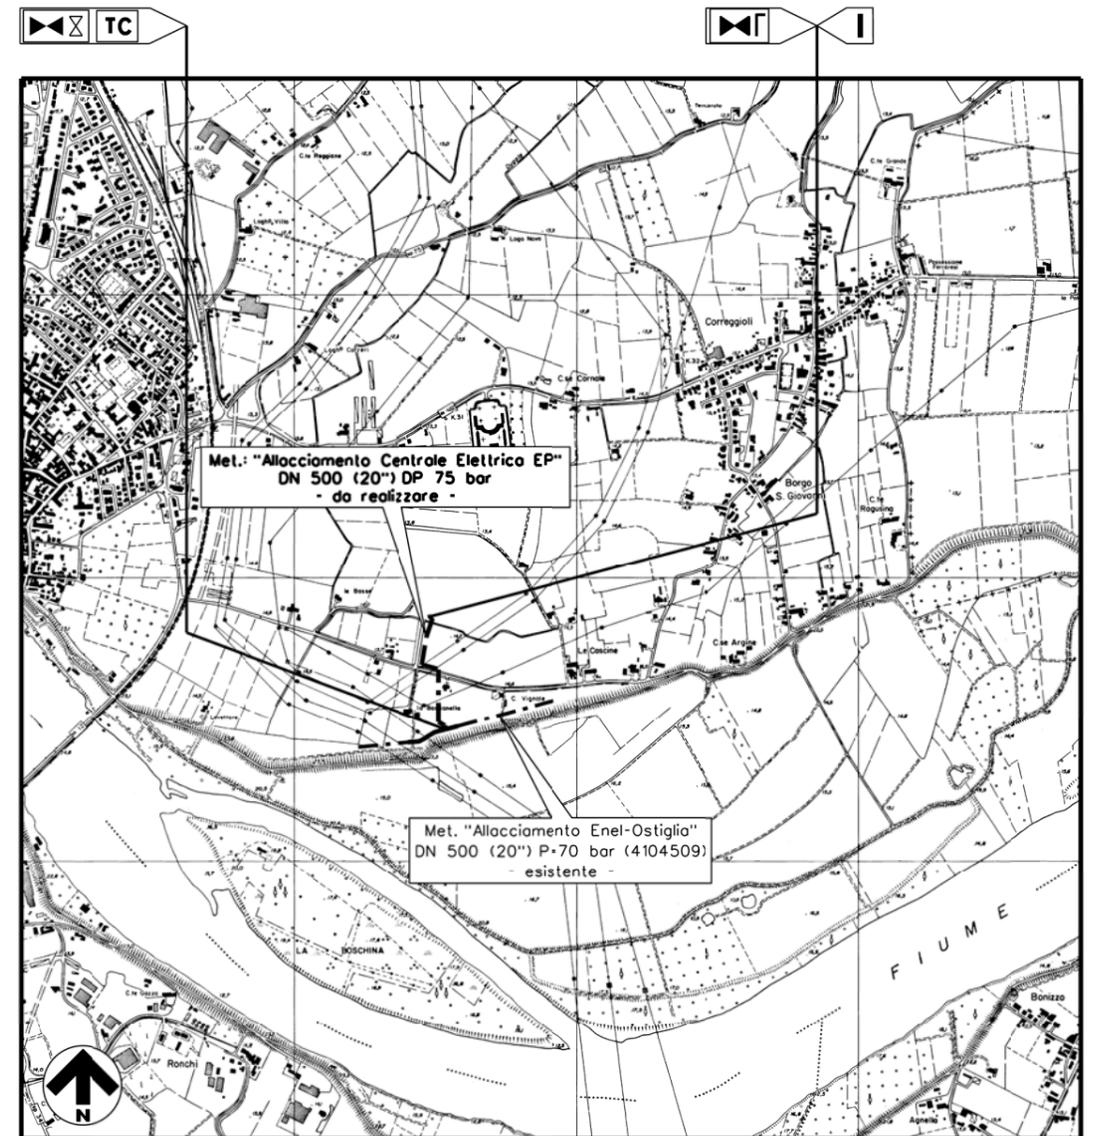

1	03/02/2021	EMISSIONE PER PERMESSI	LEMBA	VICINANZA	CIAVOLA						
0	14/01/2021	EMISSIONE PER COMMENTI INTERNI	LEMBA	VICINANZA	CIAVOLA						
REV.	DATA	DESCRIZIONE	DISEGN.	CONTR.	APPROV.						
Committente		Progettista		DISEGNO							
				PAES_03-NOR-OST-PGT							
Cod. Tecnico :				Fig. 1 di 2							
Oggetto: Met. "ALLACCIAMENTO CENTRALE ELETTRICA EP" DN 500 (20") DP 75 bar				REVISIONE <table border="1" style="display: inline-table;"><tr><td>0</td><td>1</td><td></td><td></td><td></td><td></td></tr></table>		0	1				
0	1										
Comune di: OSTIGLIA (MN)				COMMESSA							
PLANIMETRIA CON STRUMENTO DI PIANIFICAZIONE URBANISTICA COMUNALE (PGT)				SCALA 1:10000							
				sostituisce il sostituito dal							

MET.: ALL. CENTRALE ELETTRICA EP  
DN 500 (20") - DP 75 bar


STRALCIO TAV. PDR.01b  
AZZONAMENTO

Quadro d'unione



1	03/02/2021	EMISSIONE PER PERMESSI	LEMBA	VICINANZA	CIAVOLA
0	14/01/2021	EMISSIONE PER COMMENTI INTERNI	LEMBA	VICINANZA	CIAVOLA
INDICE	DATA	R E V I S I O N I			DISEGN.
		Committente	Progettista		
		DISEGNO PAES_03-NOR-OST-PGT			
		ELEMENTO WBS			
		CODICE TECNICO			
		SEDE TECNICA			

Foglio  
2  
di 2  
Scala  
1:10000

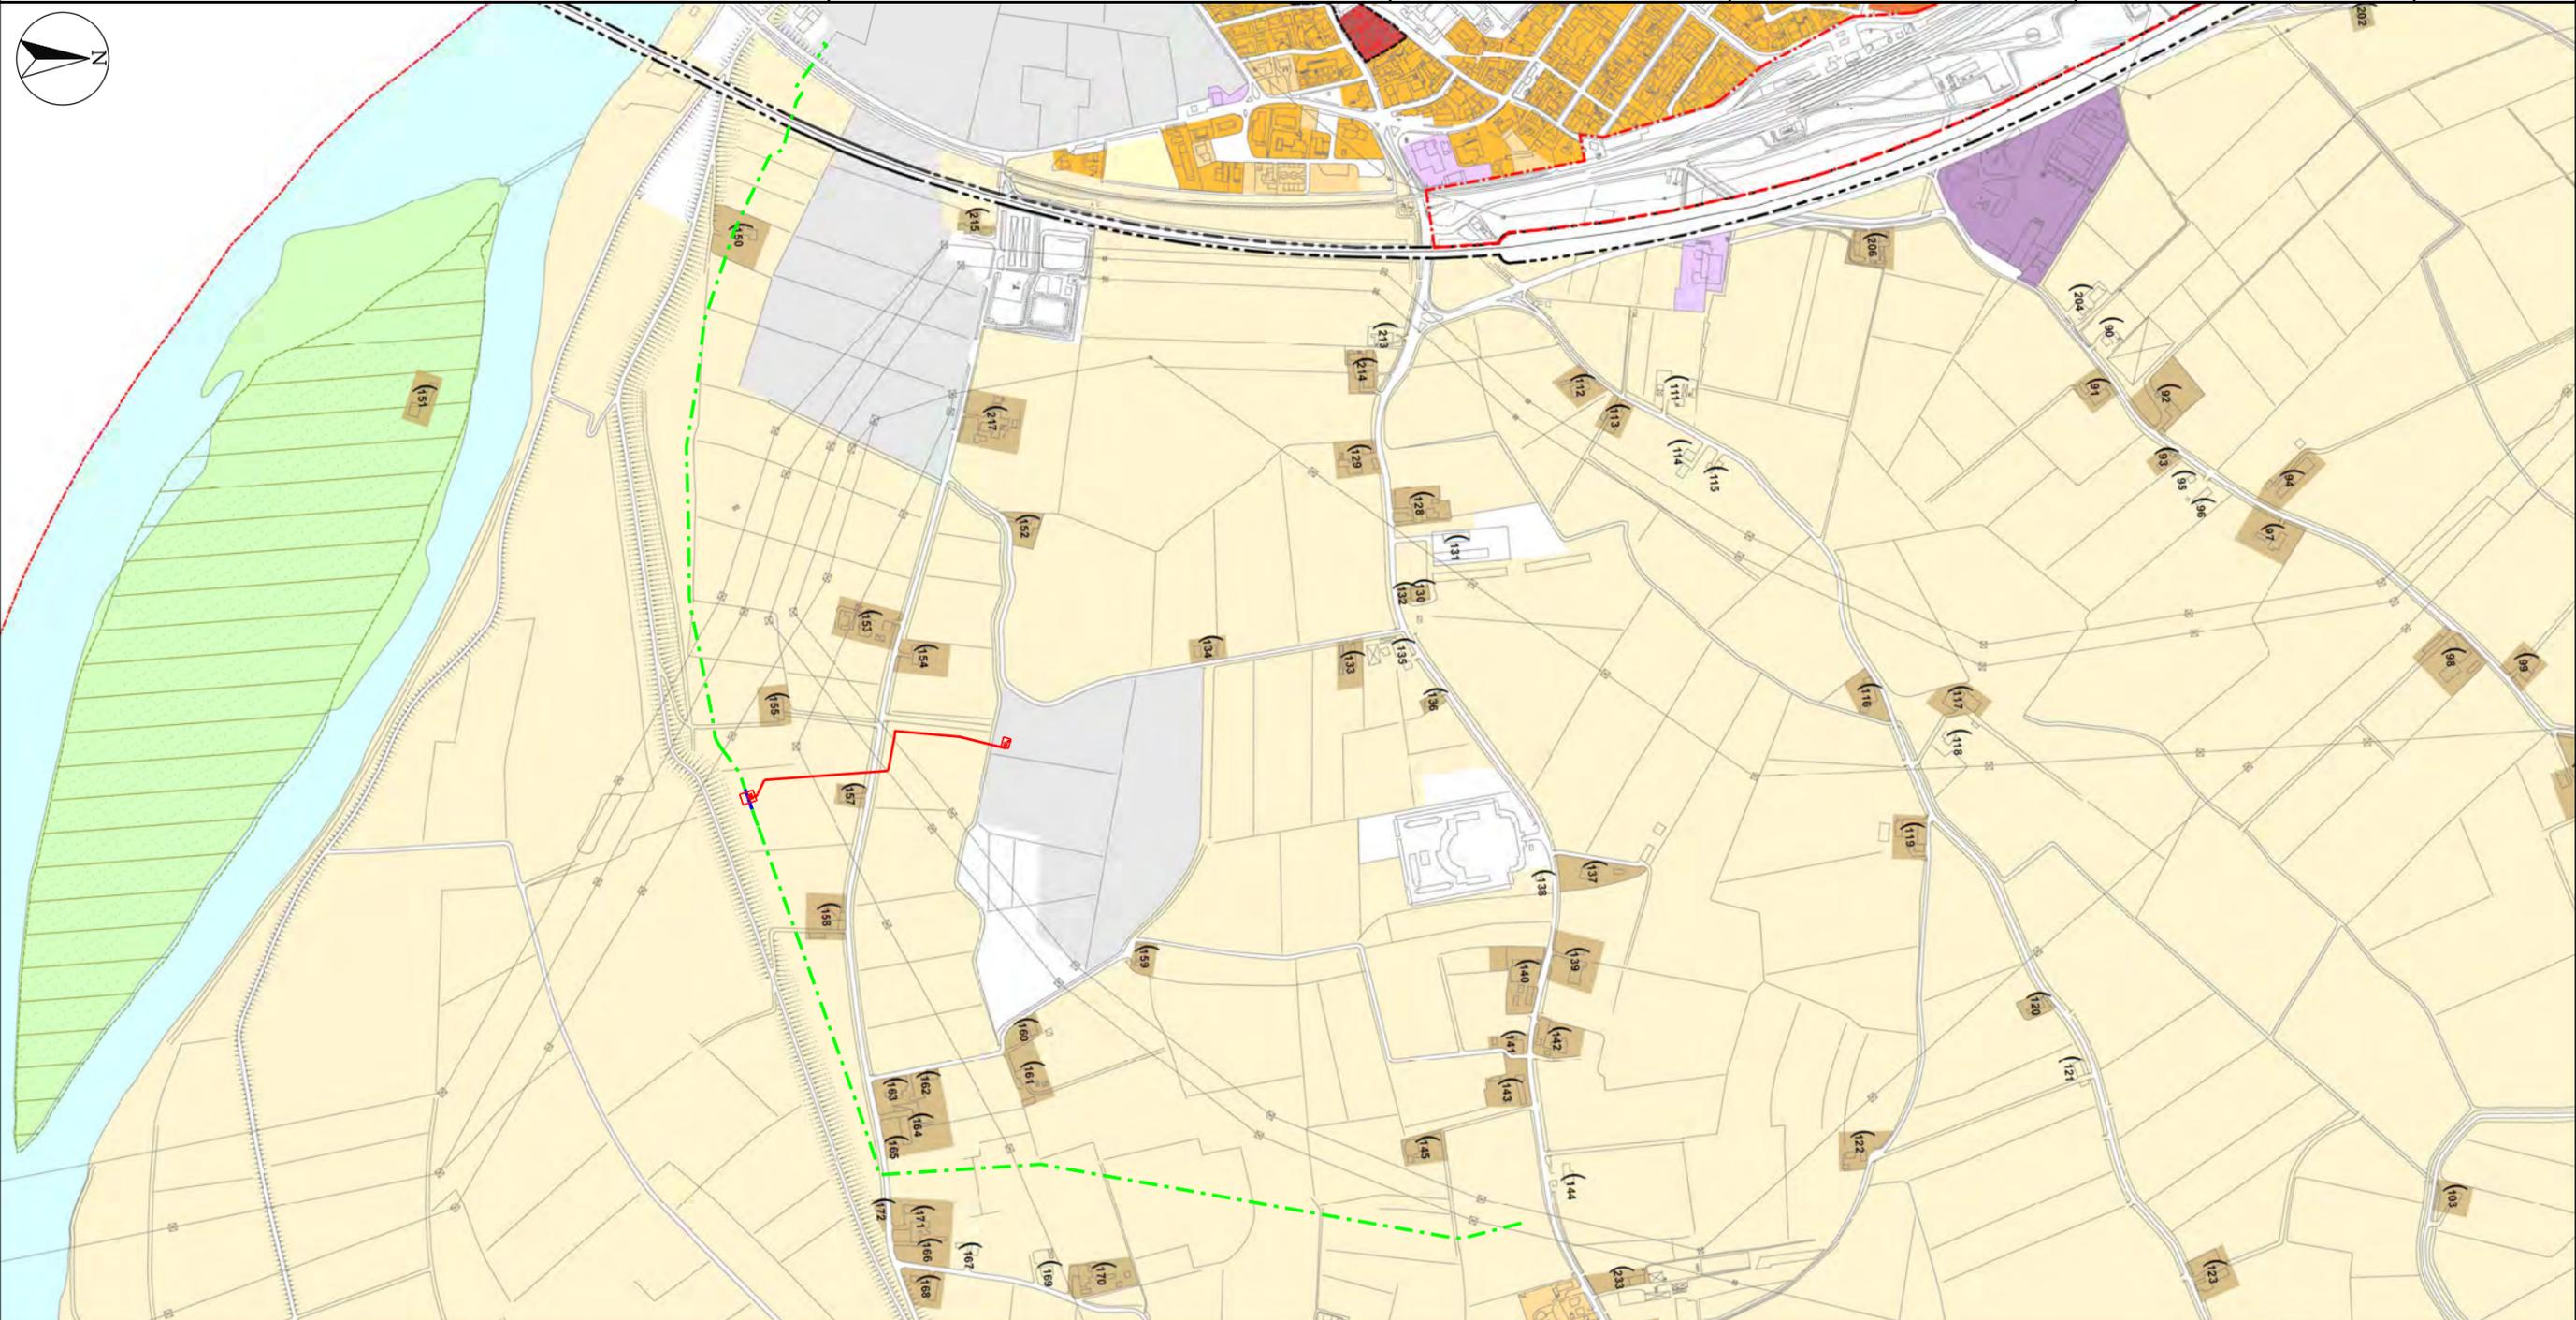

Il presente disegno e' di proprieta' aziendale - Lo Societa' tutelera' i propri diritti a termine diegge.

Progressiva chilometrica				
Comuni		OSTIGLIA		
Province		MANTOVA		
Impianti				
Attraversamenti				
Strade - Piste - Piazzole tubazioni				
Allargamento fascia di lavoro				
Scavabilita' terreni				
Ripristini morfologici				
Ripristini vegetazionali				