

LEGGENDA

Legend table with 2 columns of numbered items (1-66) and their corresponding descriptions in Italian, such as 'EDIFICIO TURBINE - ZONA TURBINA A GAS' and 'SISTEMA ARIA COMPRESA e SERBATOI'.

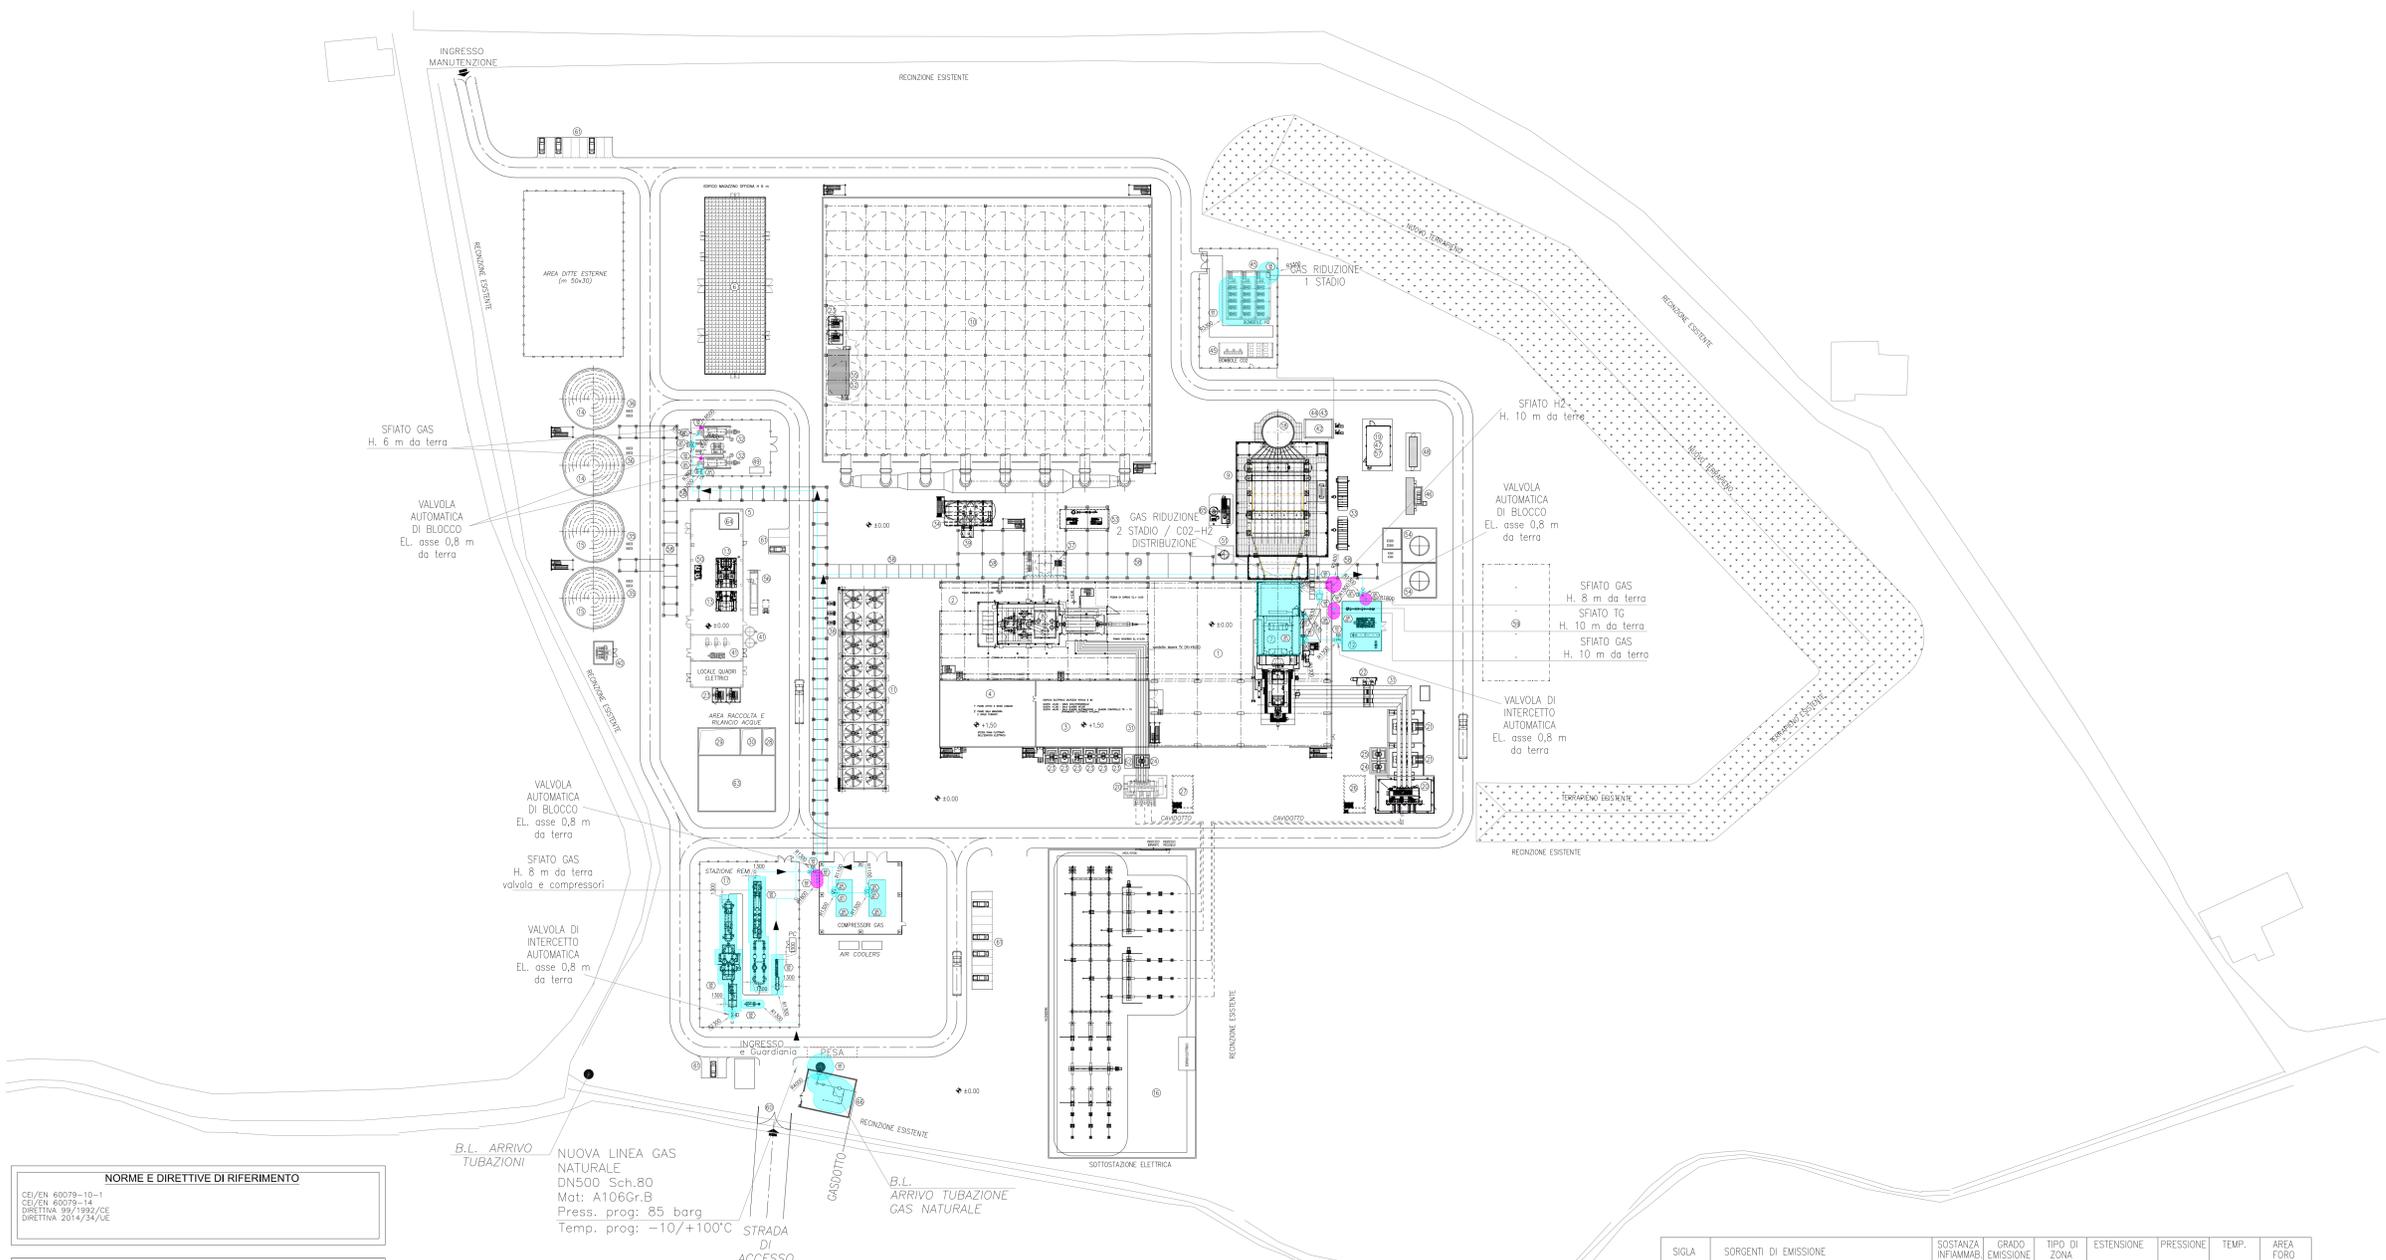


Table titled 'NORME E DIRETTIVE DI RIFERIMENTO' listing standards like CEI/EN 60079-10-1 and CEI/EN 60079-14.

Table titled 'LEGGENDA CLASSIFICAZIONE AREE' defining hazard zones (ZONA 10, 11, 20, 21, 22) and their corresponding symbols and codes.

Technical specifications for gas lines: 'NUOVA LINEA GAS NATURALE DN500 Sch.80 Mat: A106Gr.B Press. prog: 85 barg Temp. prog: -10/+100°C'.

Contrassegni delle apparecchiature da utilizzare nei luoghi classificati per i gas, listing standards like IEC 60079 and ATEX.

CARATTERISTICHE DELLE APPARECCHIATURE ELETTRICHE DA IMPIEGARE NELLE AREE INDIVIDUATE, including group II, category II, and surface temperature details.

NOTE: 1- NELLE AREE CLASSIFICATE DEVE ESSERE ESPOSTO IL SEGUENTE CARTELLO CON INDICAZIONE DEL TIPO DI ZONA (0,1,2) E DEL TIPO DI FLUIDO INFAMMABILE.



2- L'ESTENSIONE DELL'AREA CLASSIFICATA ATTORNO ALLA SINGOLA SORGENTE DI EMISSIONE E' IN TUTTE LE DIREZIONI (AREA A FORMA DI SFERA) CON DIMENSIONI PARI A QUANTO INDICATO IN TABELLA.

Table with 10 columns: SIGLA, SORGENTI DI EMISSIONE, SOSTANZA INFAMMAB., GRADO EMISSIONE, TIPO DI ZONA, ESTENSIONE, PRESSIONE, TEMP., AREA FORO. Lists various equipment like SR-01, SR-02, etc.



CLIENTE: EP PRODUZIONE S.p.A. Tauw Italia S.r.l. Galleria Giovan Battista Gerace, 14 56124 Pisa.



Centrale di Ostiglia: installazione di una nuova unità a Ciclo Combinato e interventi di miglioramento ambientale sui gruppi esistenti.

Revision table with columns for REV, DATA, DESCRIZIONE, ESEGUITO, CONTROLLATO, APPROVATO.

OS5 - Planimetria ATEX

Table with columns for CONVENZIONE, FORMATO, SCALA, TAVOLA, REV, and N° FOGLIO. Values include A0, 1:750, 037OS00031, 1, 1/1.

NOTA GENERALE: PRESSIONE CARATTERISTICA PRODOTTORE E PROGRESSORE DI EP PRODUZIONE S.p.A. AZIENDA AVANZATA A CARATTERE PRODUTTIVO. IN QUALUNQUE MOMENTO SOTTO QUALSIASI FORMA, ALLA SPA PRODUZIONE, ANCHE PARZIALI, DI OVVERO GIURARE A TERZI QUALSIASI RIFORMAZIONE IN VESTITO, SENZA PREVENTIVA AUTORIZZAZIONE RELATA PER SCOPPIO DA EP PRODUZIONE S.p.A.