

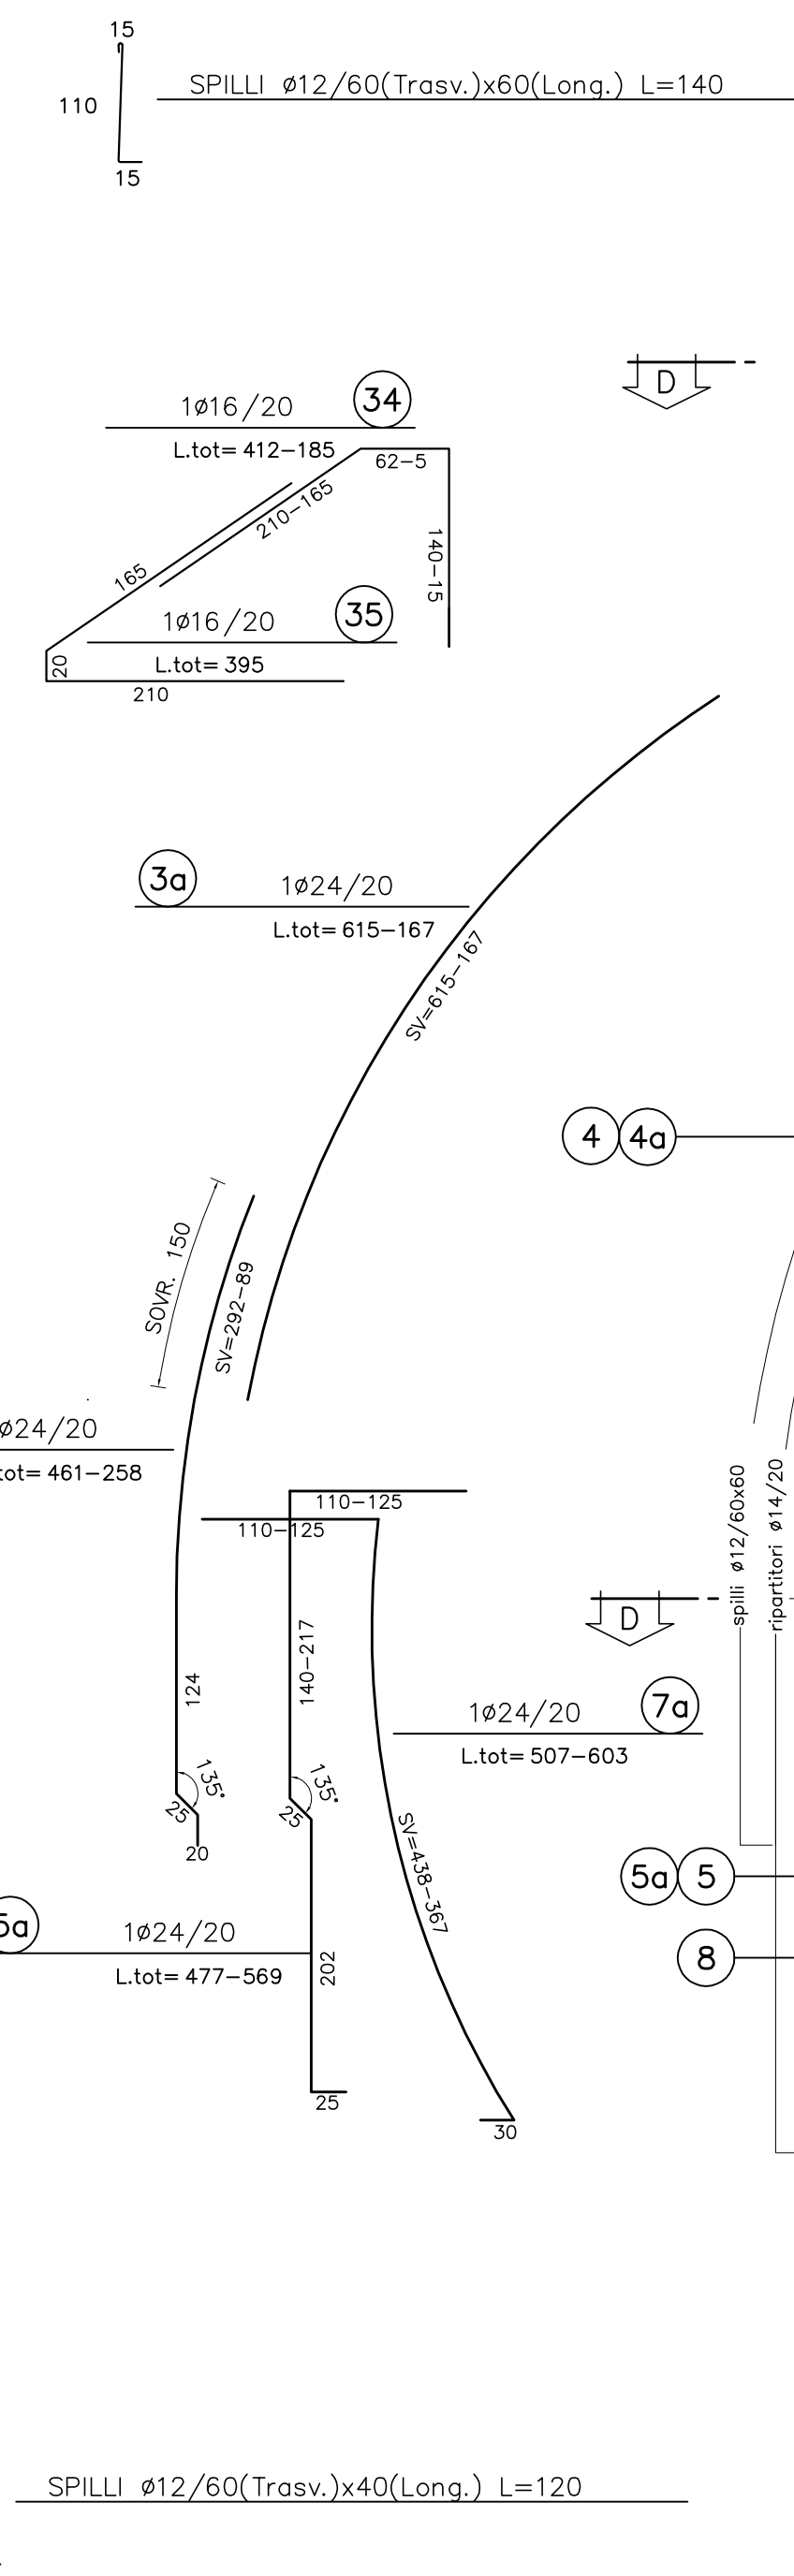


PORTALE DI IMBOCCO
VISTA LONGITUDINALE
SCALA 1/50

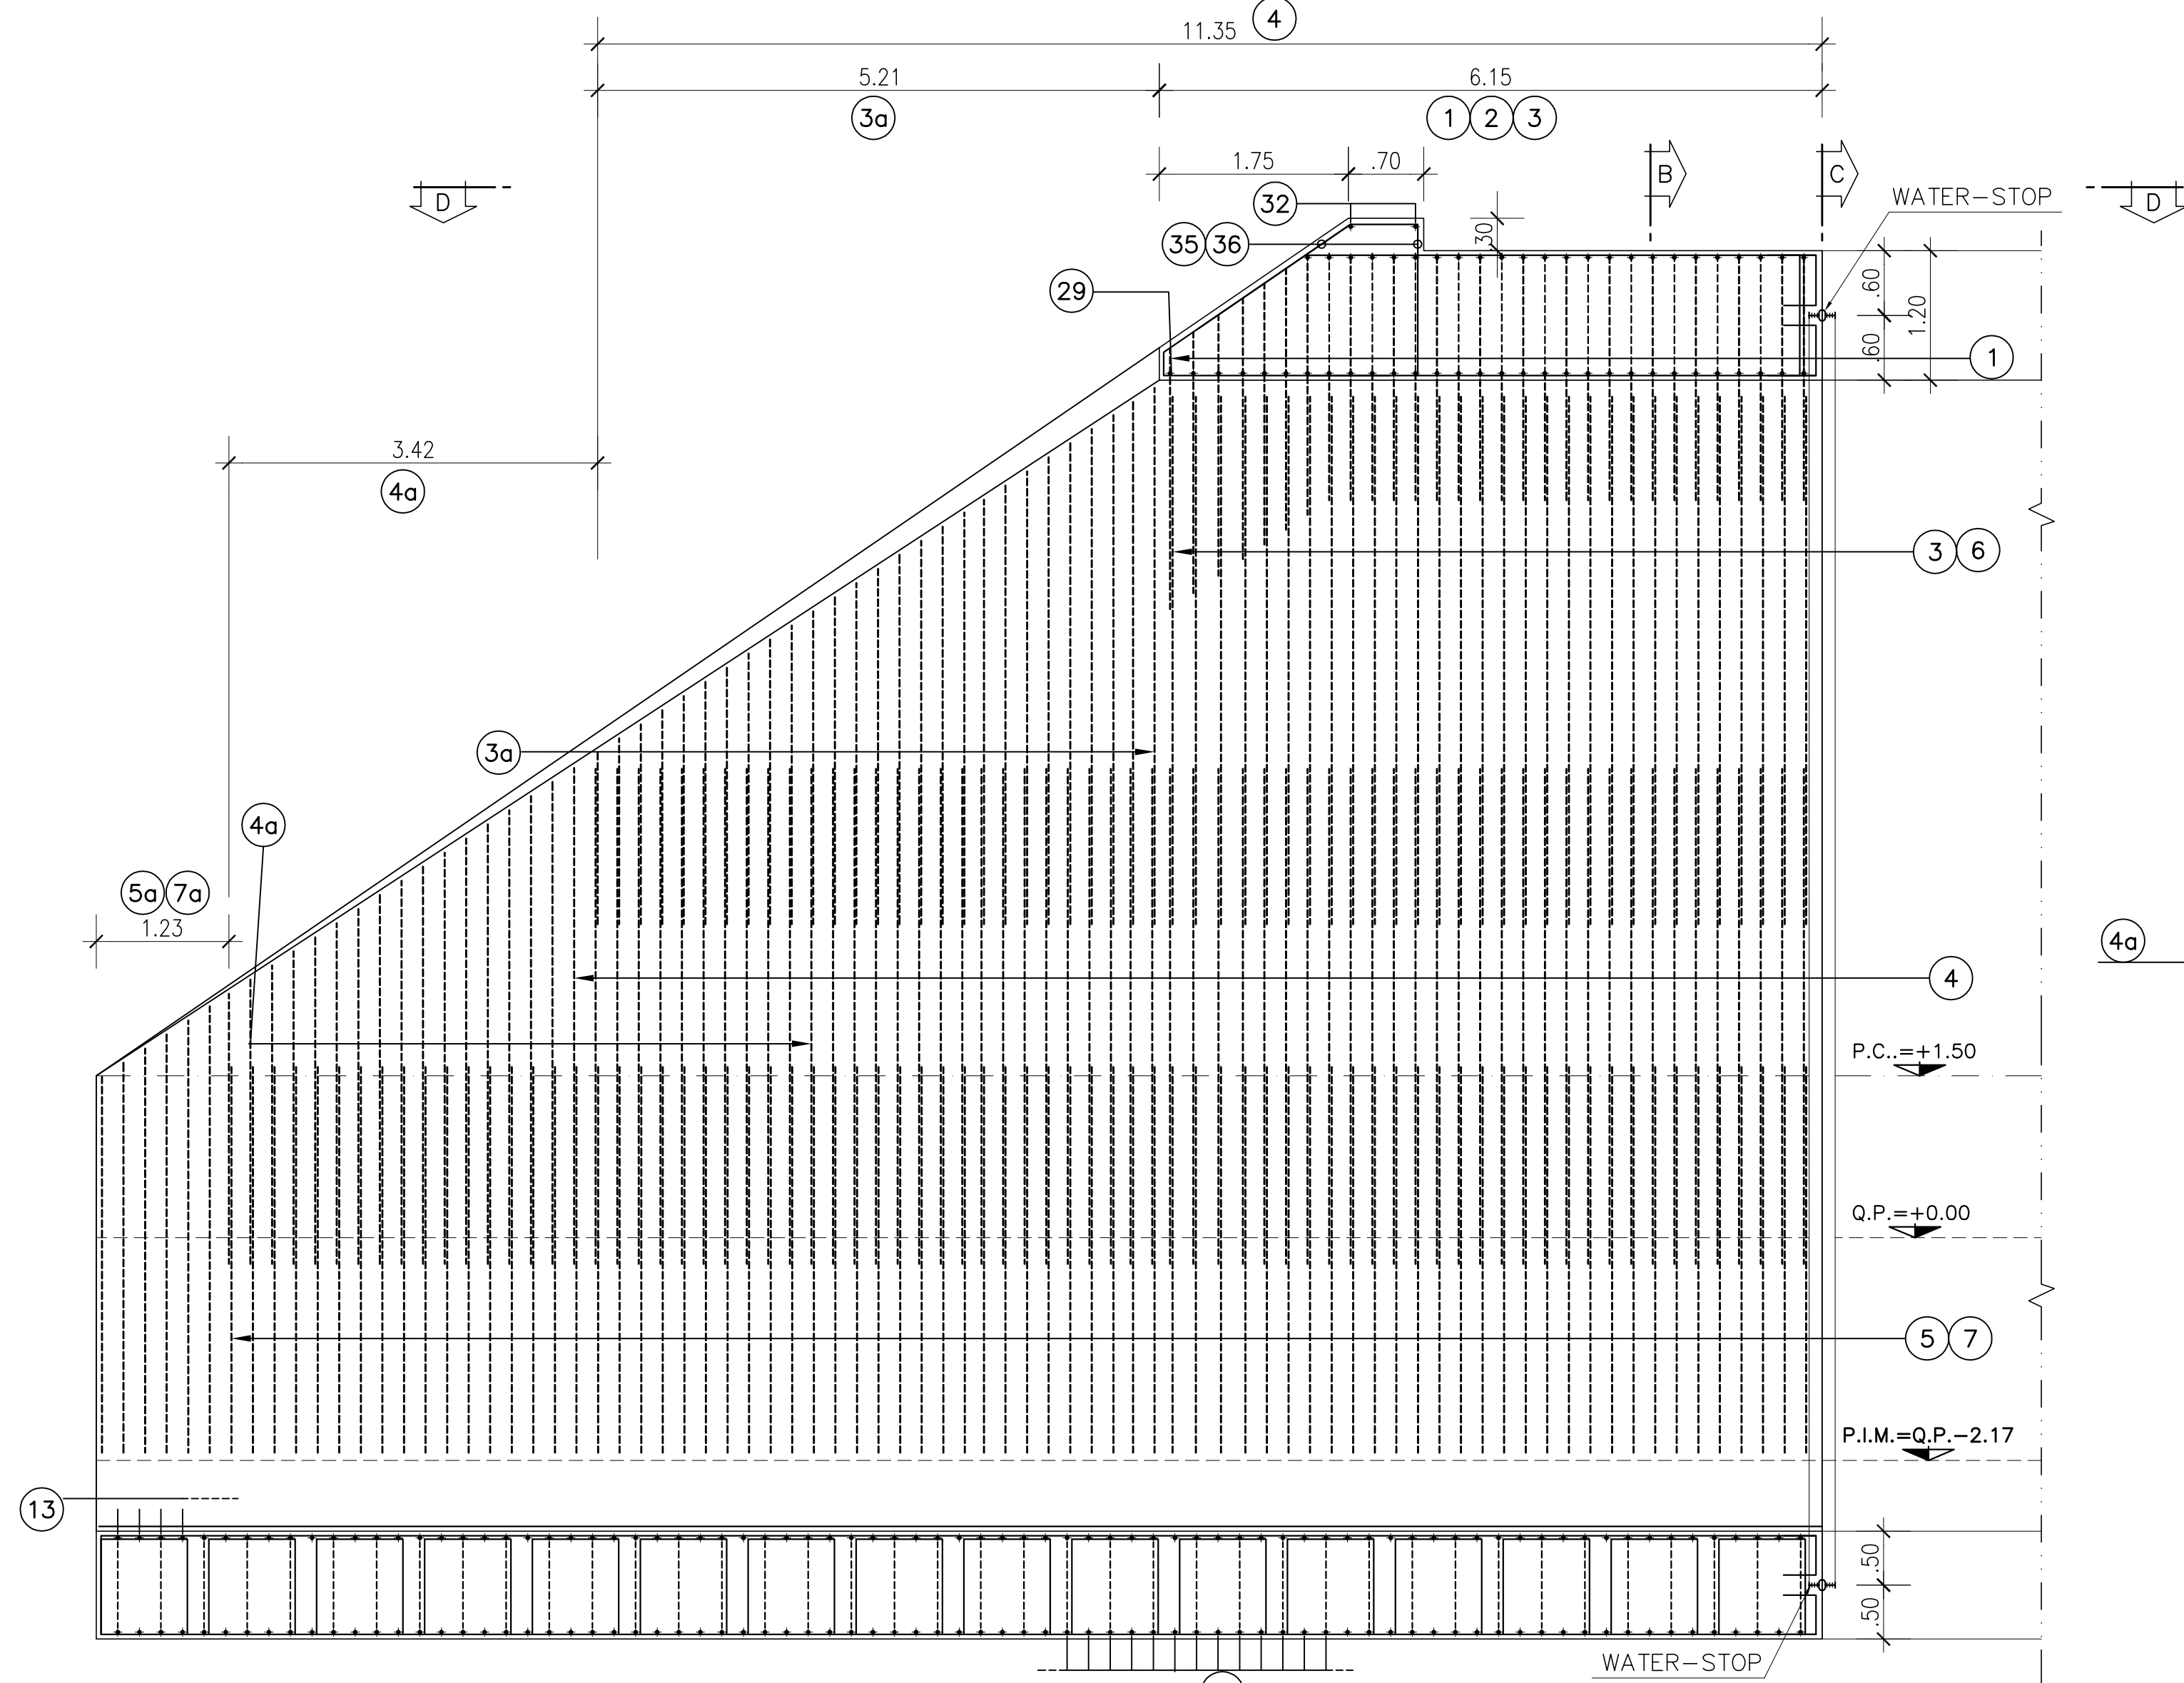

SEZIONE TRASVERSALE
Scala 1:50

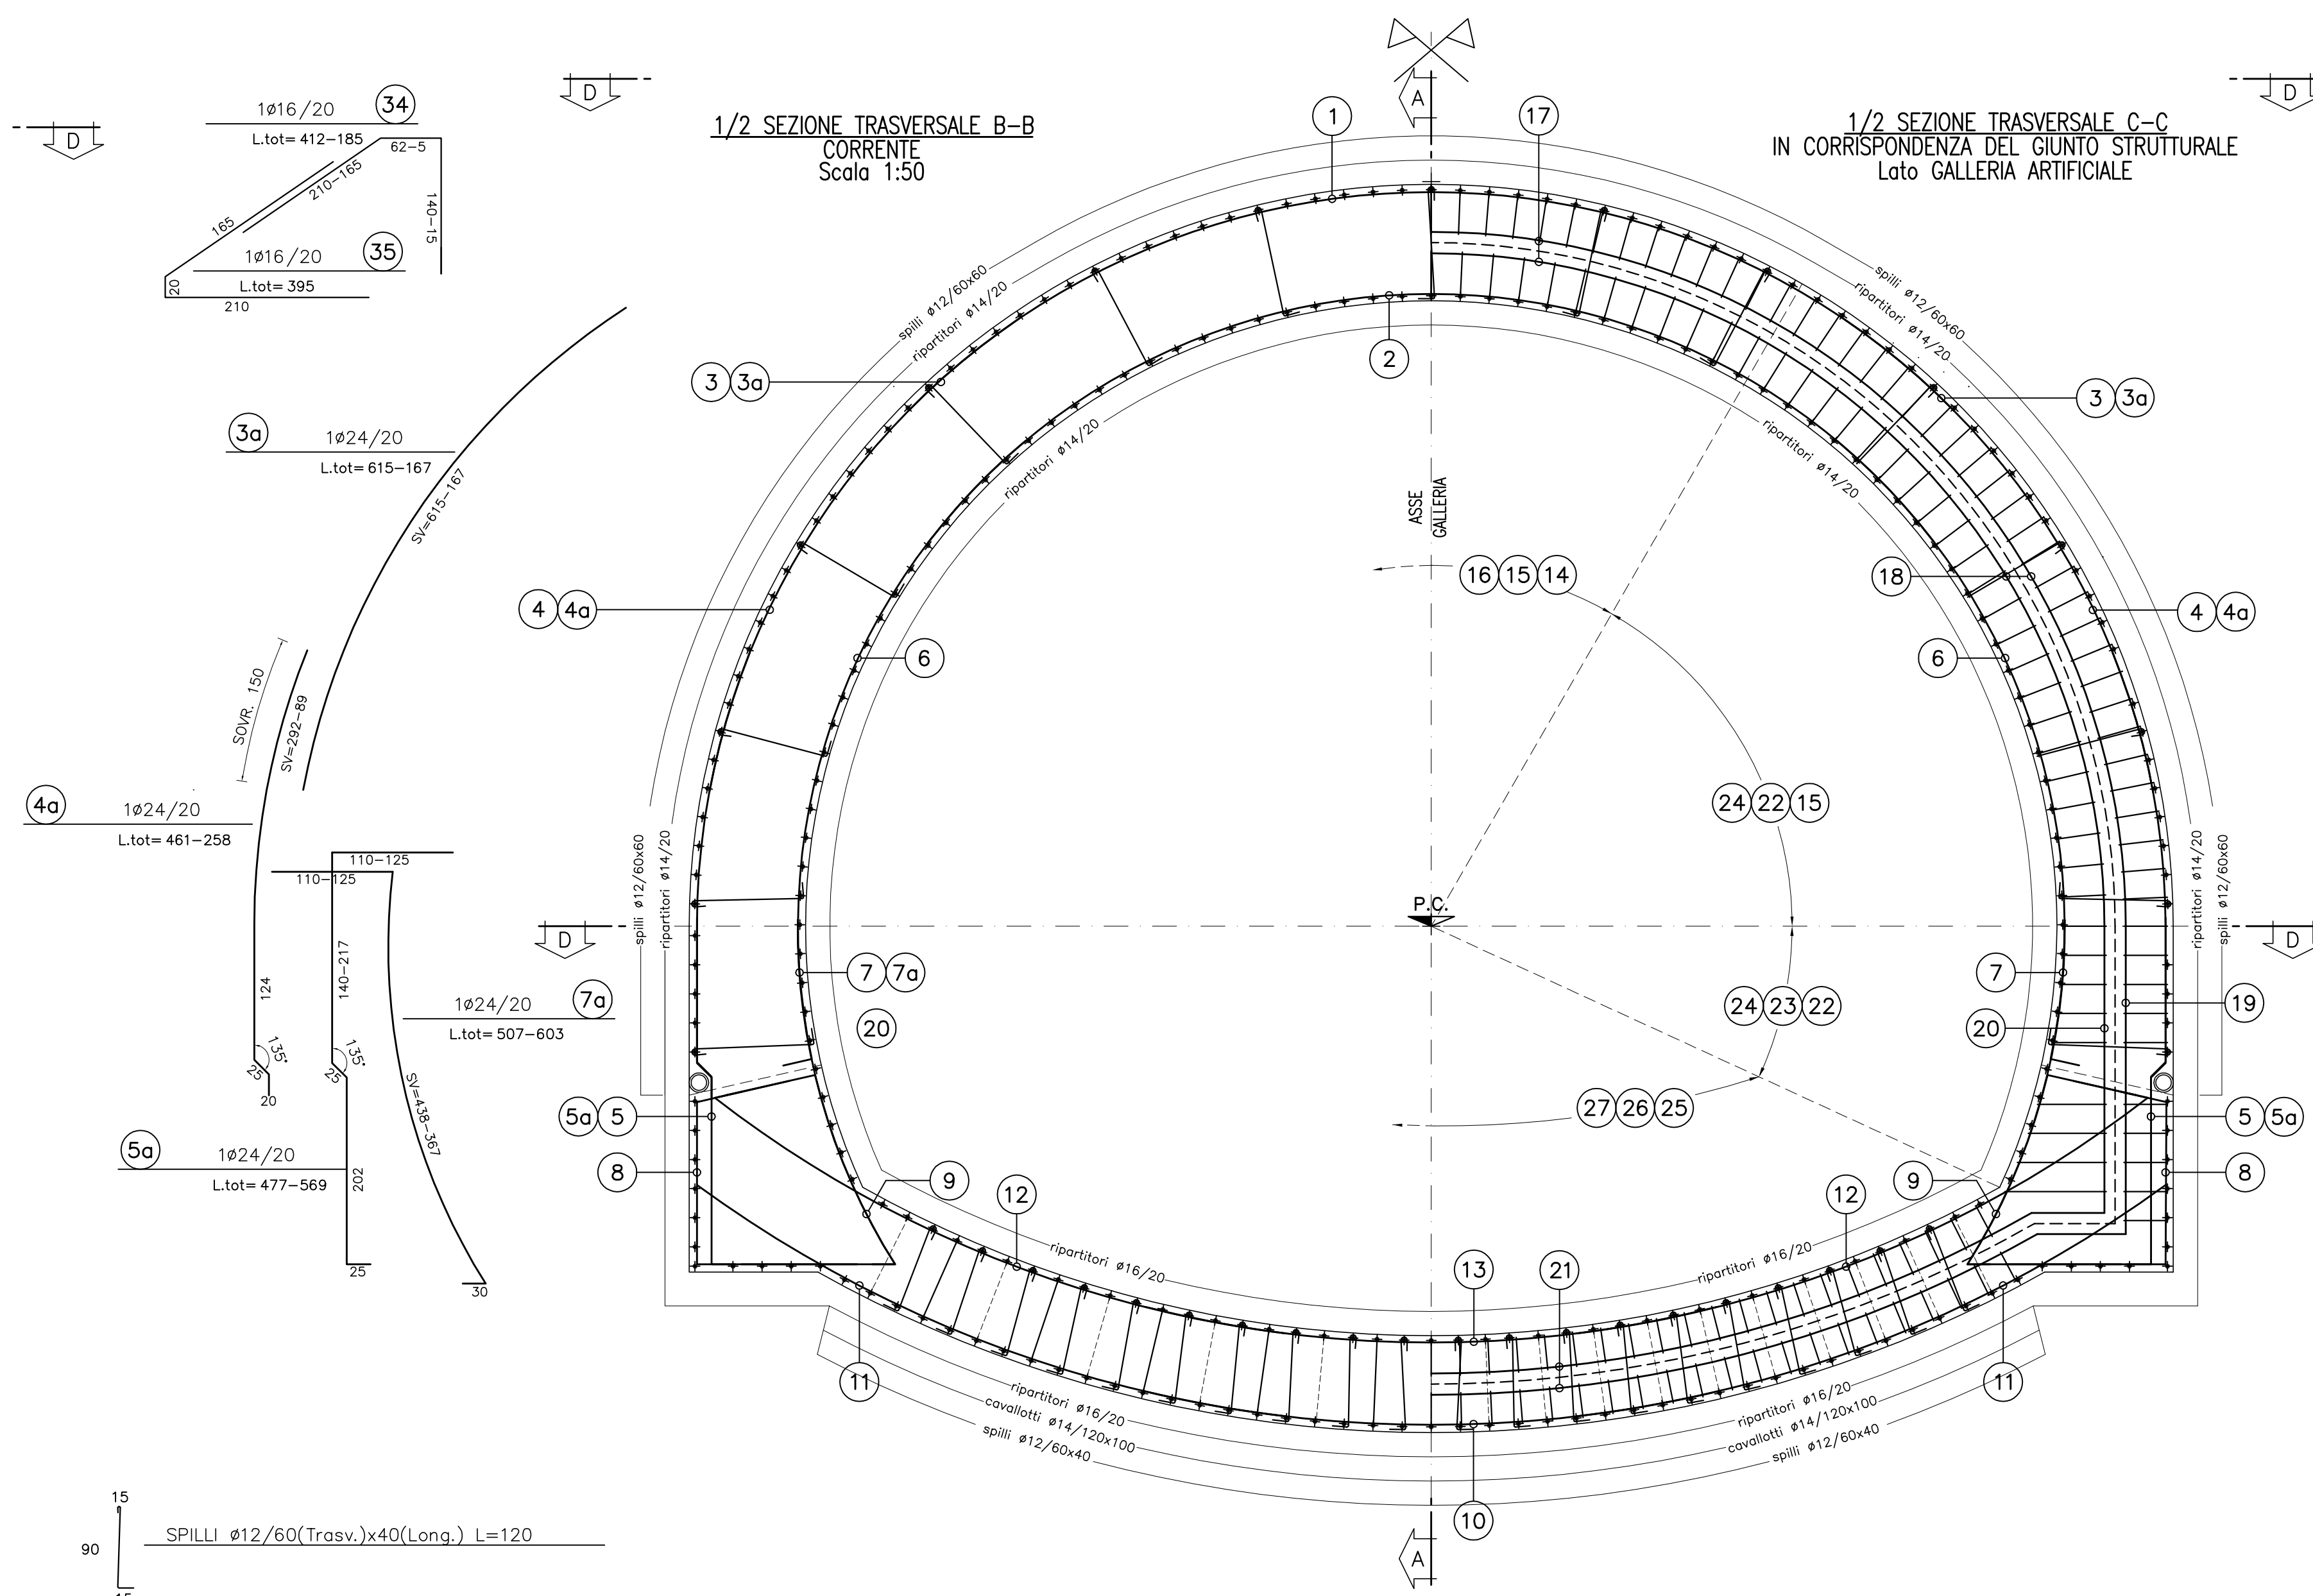

PARTICOLARI ARMATURA
WATER STOP IN CORRISPONDENZA
DEL GIUNTO STRUTTURALE
Scala 1:25

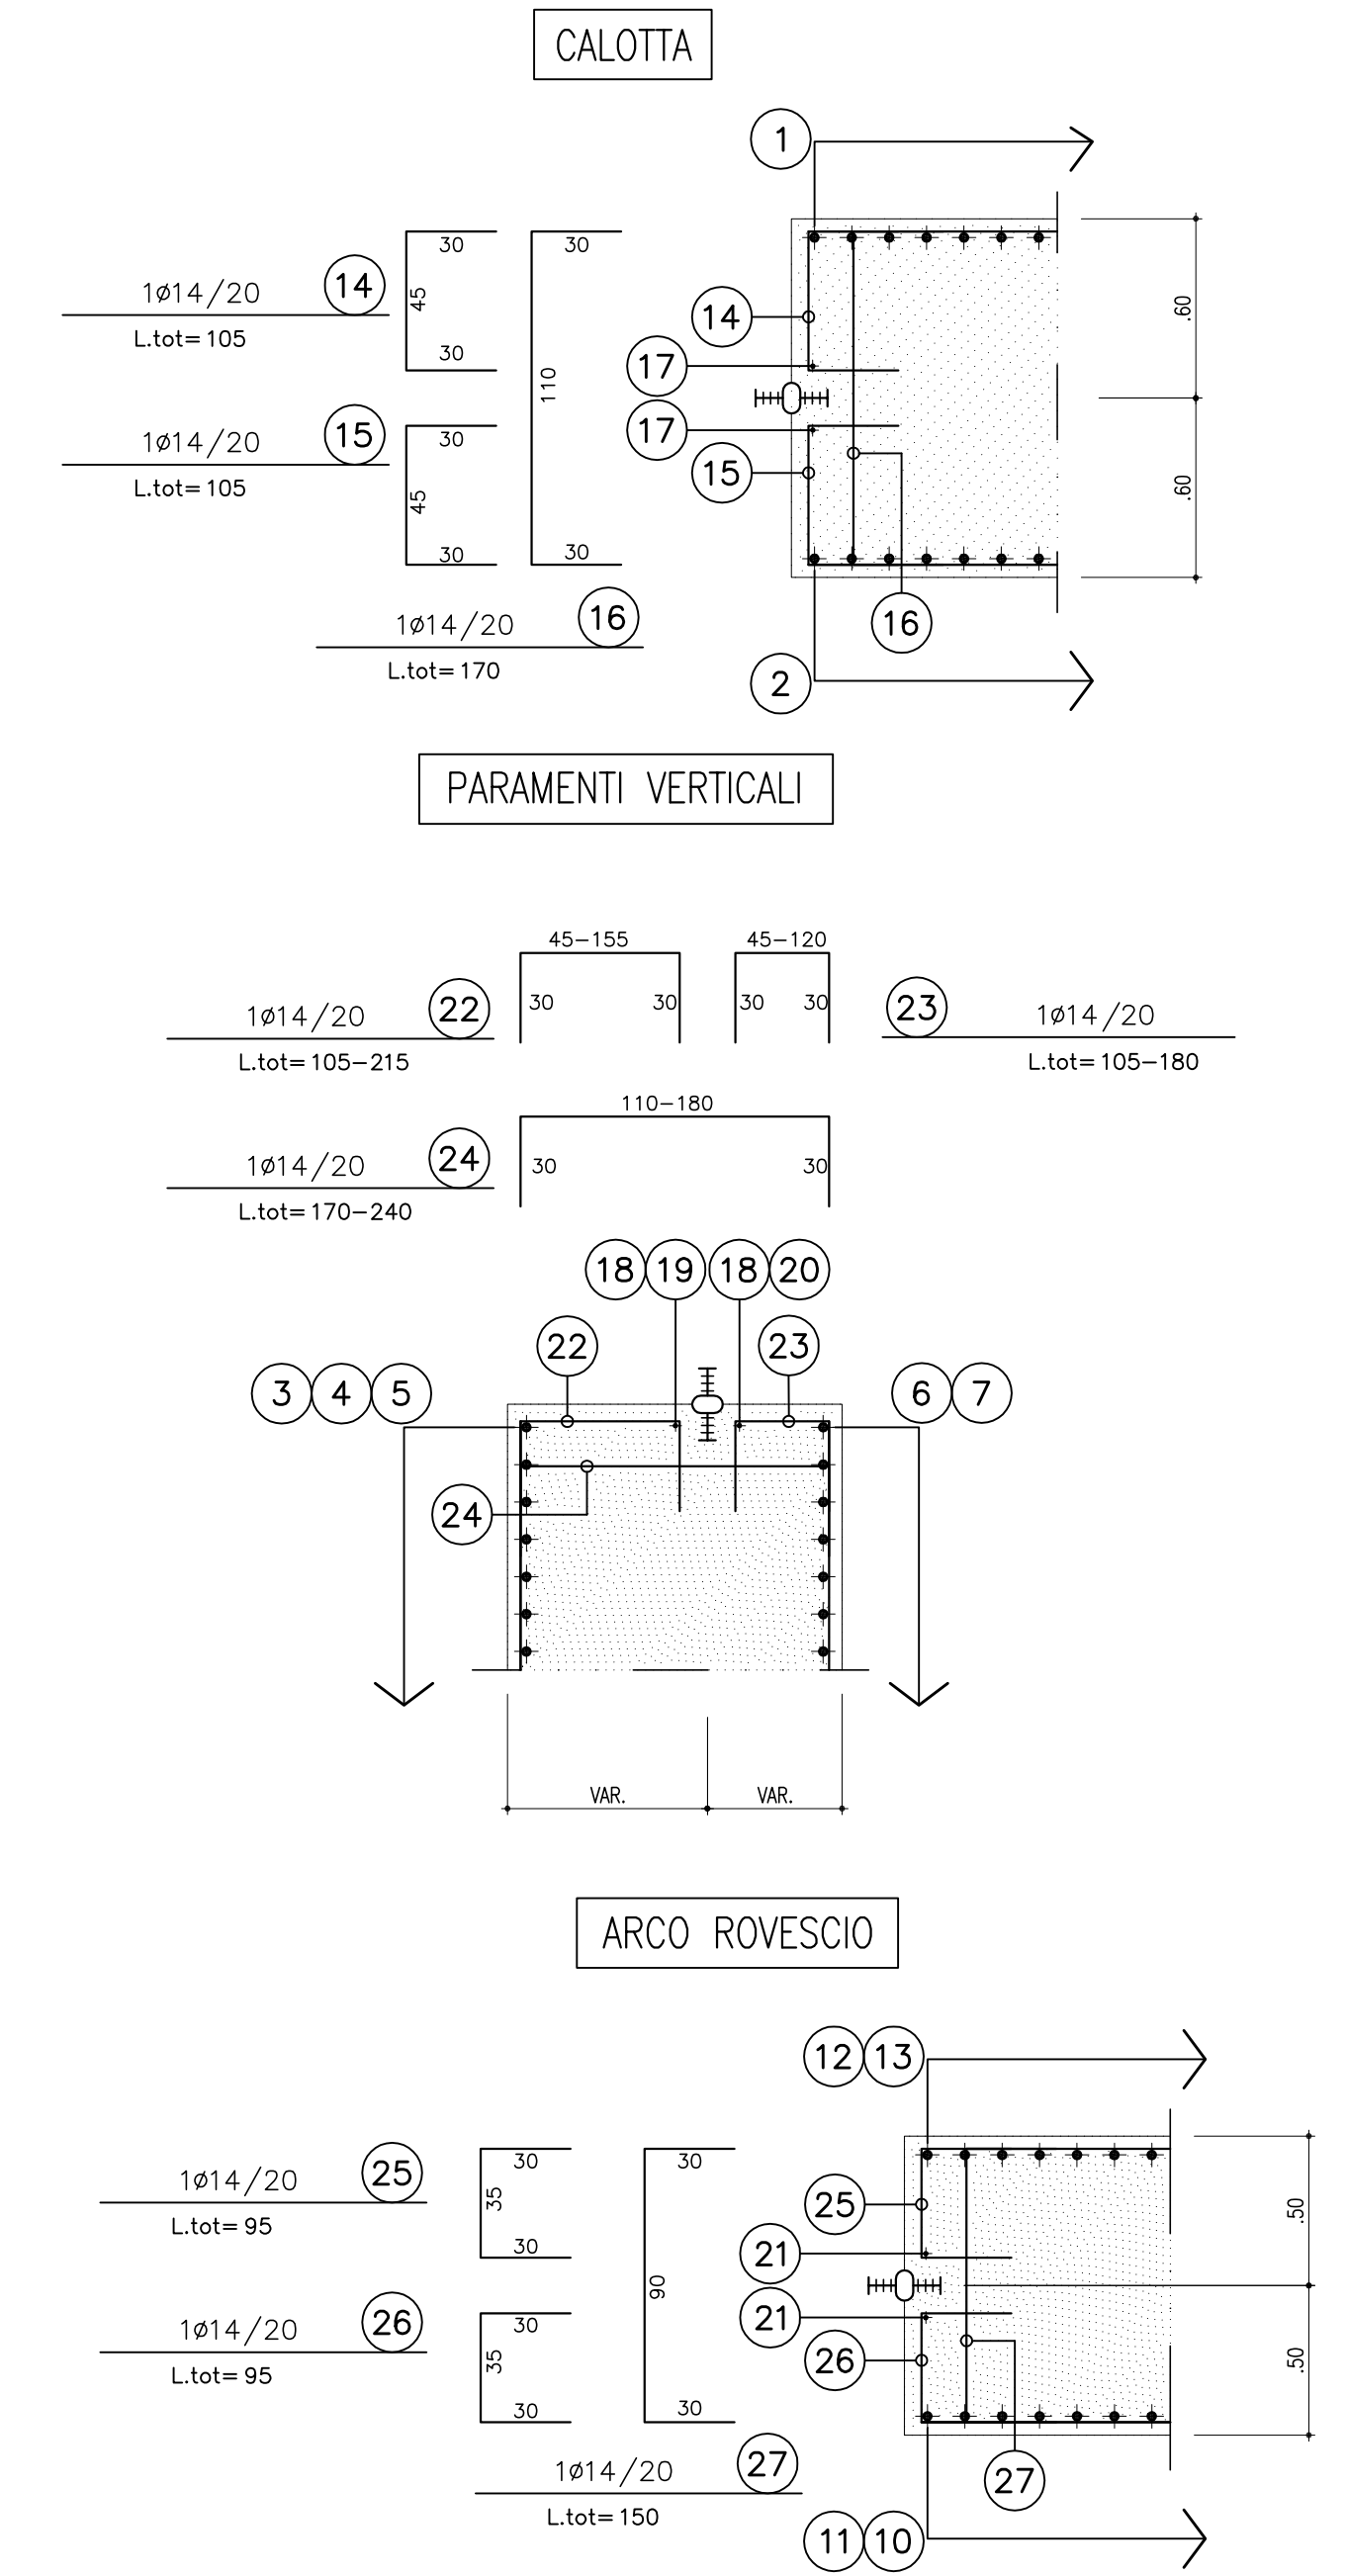


TABELLA MATERIALI

ACCIAIO ARMATURE	B 450 C
Copri ferro	5cm

LEGENDA

O.P. = QUOTA PROGETTO
P.C. = PIANO DEI CENTRI
P.I.M. = PIANO IMPOSTA MURETTE



PA 12/09
CORRIDOIO PLURIMODALE TIRRENO - NORD EUROPA
ITINERARIO AGRIGENTO - CALTANISSETTA - A19
S.S. N° 640 "DI PORTO EMPEDOCLE"
AMMODERNAMENTO E ADEGUAMENTO ALLA CAT. B DEL D.M. 5.11.2001
Dal km 44+000 allo svincolo con l'A19



OPERE D'ARTE MAGGIORI
GALLERIE NATURALI
GALLERIA ARTIFICIALE SAN FILIPPO
Opere di imbocco lato A19
Portale a becco di flauto
Armatura

Codice Unico Progetto (CUP): F91B09000070001
Codice Elaborato: PA12_09 - E 114 GA 206 GN 03 A B X 05 2 A

F									
E									
D									
C									
B									
A	Aprile 2011	EMMISSIONE	M. PAPA	A. TURSO	M. LITI	P. PAGLIANI			
REV.	DATA	DESCRIZIONE	REDATTO	VERIFICATO	APPROVATO	AUTORIZZATO			

Responsabile del procedimento: Ing. MAURIZIO ARAMANI

