

LEGENDA CARTA DEI VINCOLI

	Confine comunale		Plis golenale
	Confine regionale		Centro Storico
	Corsi d'acqua principali e specchi lacustri		Centro edificato
	Rete idrografica secondaria		Centro abitato
	Viabilità di progetto		Aree a rischio Idraulico e Idrogeologico (PAI, fascia A)
	Nuovo tracciato ferroviario		Aree a rischio Idraulico e Idrogeologico (PAI, fascia B)
	Tutela paesistica dell'area di Ponte Molino		Aree a rischio Idraulico e Idrogeologico (PAI, fascia C)
	Vincolo paesaggistico D.Lgs. 42/2004 - Corsi d'acqua		Reticolo idrografico e vincolo di polizia idraulica (fascia di rispetto 10m - R.D. 523/1904)
	Vincolo archeologico D.Lgs. 42/2004		Depuratore /Fascia di rispetto
	Vincolo monumentale D.Lgs. 42/2004 e numero di riferimento al vincolo		Pozzi del pubblico acquedotto con zone di tutela assoluta (10 m) e fascia di rispetto (200m)
	Vincolo monumentale D.Lgs. 42/2004		Fascia di rispetto ferroviaria
	Aree edificate ad alto rischio archeologico		Fasce di rispetto viabilità
	Siti archeologici		Elettrodotti /Fasce di rispetto
	Zone di Protezione Speciale		Metanodotti /Fasce di rispetto
	Siti di Interesse Comunitario		Cimitero / Fascie di rispetto
	Riserve Naturali		Impianti di comunicazione elettronica ad uso pubblico
	Geosito di valore naturalistico : Palude di Ostiglia (Piano Paesistico Regionale)		Allevamenti intensivi / Fascie di rispetto
	Rete Ecologica PTCP 1° livello		Aziende insalubri di 2° classe
	Rete Ecologica PTCP 3° livello		Aziende insalubri di 1° classe

LEGENDA


- MET. ALL. ENEL OSTIGLIA DN 500 (20") P=70 bar - ESISTENTE
- MET. VAR. ALL. ENEL OSTIGLIA DN 500 (20") DP 70 bar - DA REALIZZARE
- Met.: "Allacciamento Centrale Elettrica EP" DN 500 (20") DP 75 bar - DA REALIZZARE

Il presente disegno e' di proprieta' aziendale - La Societa' tutelera' i propri diritti a termine di legge.

DOCUMENTI DI RIFERIMENTO

N.

COROGRAFIA 1:25.000

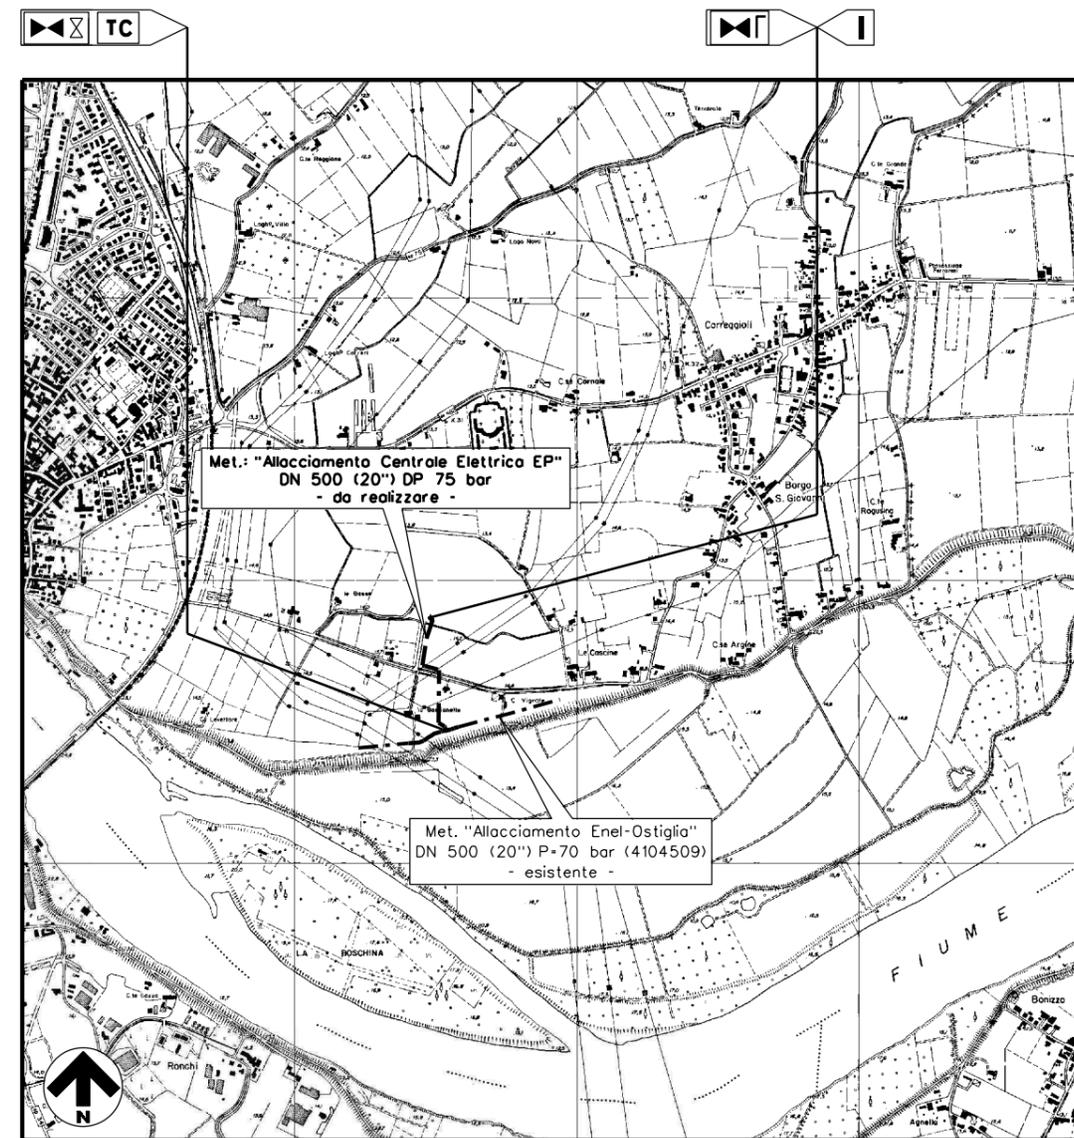

1	03/02/2021	EMISSIONE PER PERMESSI	LEMBA	VICINANZA	ROSCIGNO
0	14/01/2021	EMISSIONE PER COMMENTI INTERNI	LEMBA	VICINANZA	ROSCIGNO
REV.	DATA	DESCRIZIONE	DISEGN.	CONTR.	APPROV.
Committente		Progettista	DISEGNO		
			17-NOR-OST-VINC		
Cod. Tecnico :			Fig. 1 di 2		
Oggetto: Met. "ALLACCIAMENTO CENTRALE ELETTRICA EP" DN 500 (20") DP 75 bar			REVISIONE		
Comune di: OSTIGLIA (MN)			0 1		
PLANIMETRIA CON STRUMENTI DI PIANIFICAZIONE URBANISTICA-VINCOLI			COMMESSA		
			SCALA 1:10000		
			sostituisce il sostituito dal		

Il presente disegno e' di proprieta' aziendale - La societa' tutelera' i propri diritti a termine di legge.

MET.: ALL. CENTRALE ELETTRICA EP
DN 500 (20") - DP 75 bar


STRALCIO TAV. DDP.04
CARTA DEI VINCOLI

Quadro d'unione



1	03/02/2021	EMISSIONE PER PERMESSI	LEMBA	VICINANZA	ROSCIGNO
0	14/01/2021	EMISSIONE PER COMMENTI INTERNI	LEMBA	VICINANZA	ROSCIGNO
INDICE	DATA	R E V I S I O N I			DISEGN.
		Committente	Progettista		
					DISEGNO
					17-NOR-OST-VINC
					ELEMENTO WBS
					CODICE TECNICO
					SEDE TECNICA

Foglio
2
di 2
Scala
1:10000

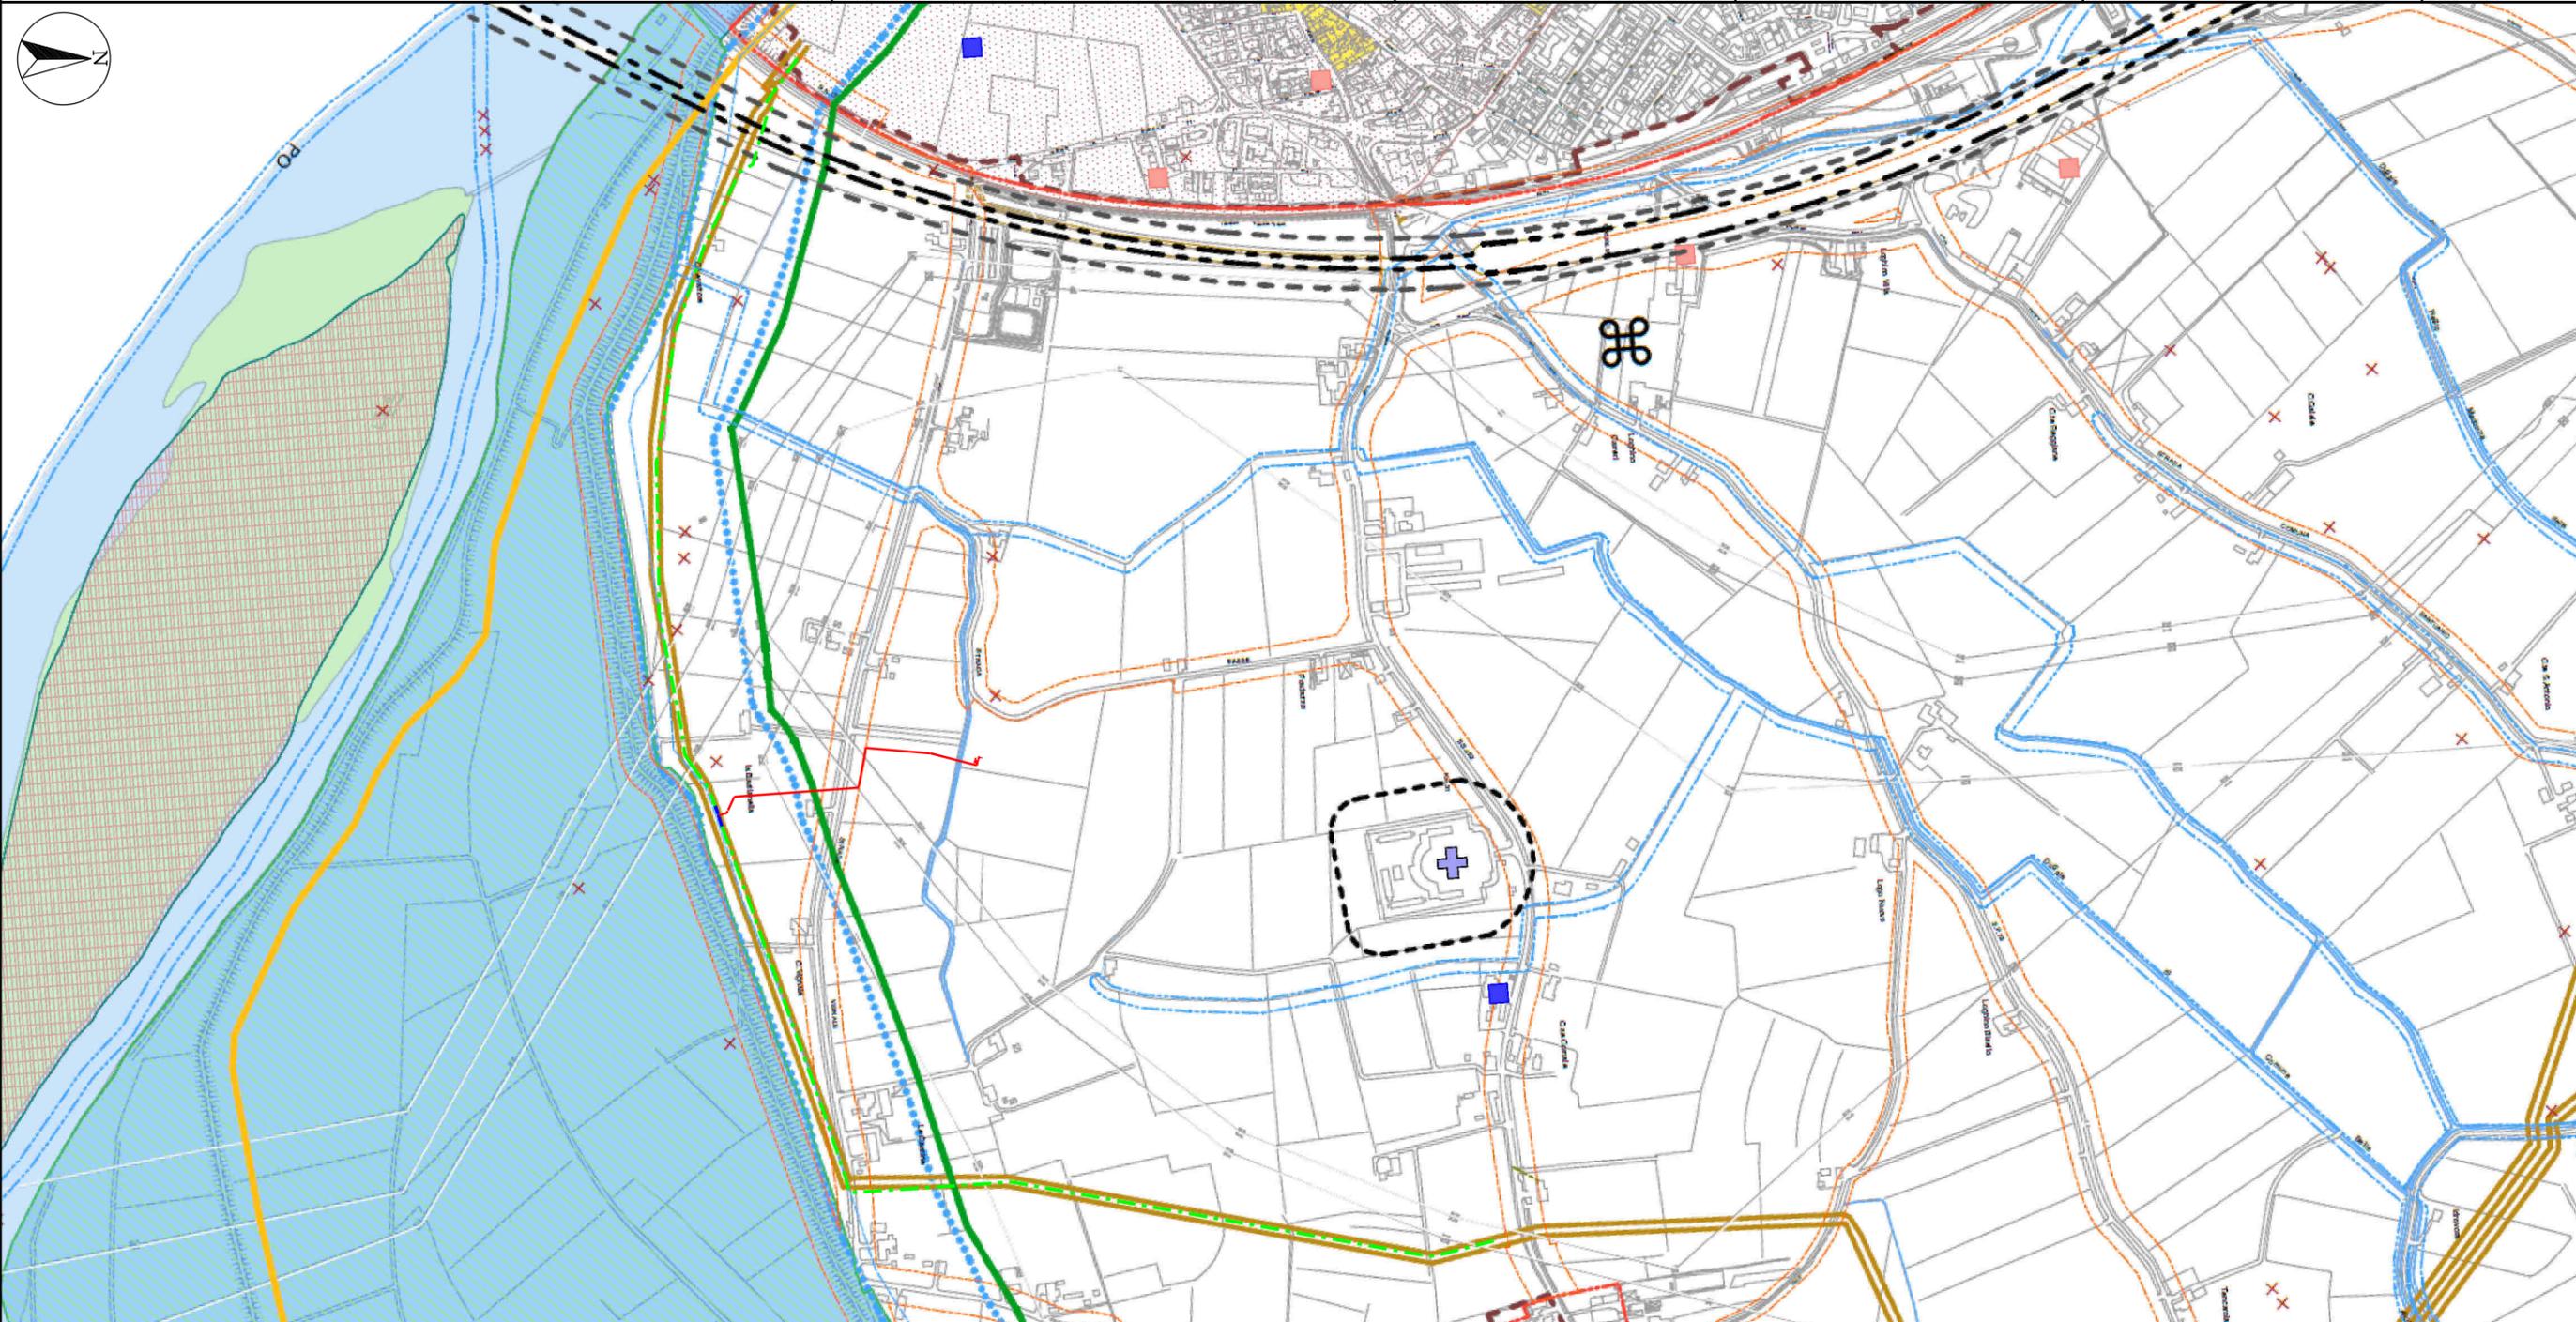

Il presente disegno e' di proprieta' aziendale - La Societa' tutelera' i propri diritti a termine diegge.

Progressiva chilometrica				
Comuni		OSTIGLIA		
Province		MANTOVA		
Impianti				
Attraversamenti				
Strade - Piste - Piazzole tubazioni				
Allargamento fascia di lavoro				
Scavabilita' terreni				
Ripristini morfologici				
Ripristini vegetazionali				