


PLANIMETRIA  
SCALA 1 : 200

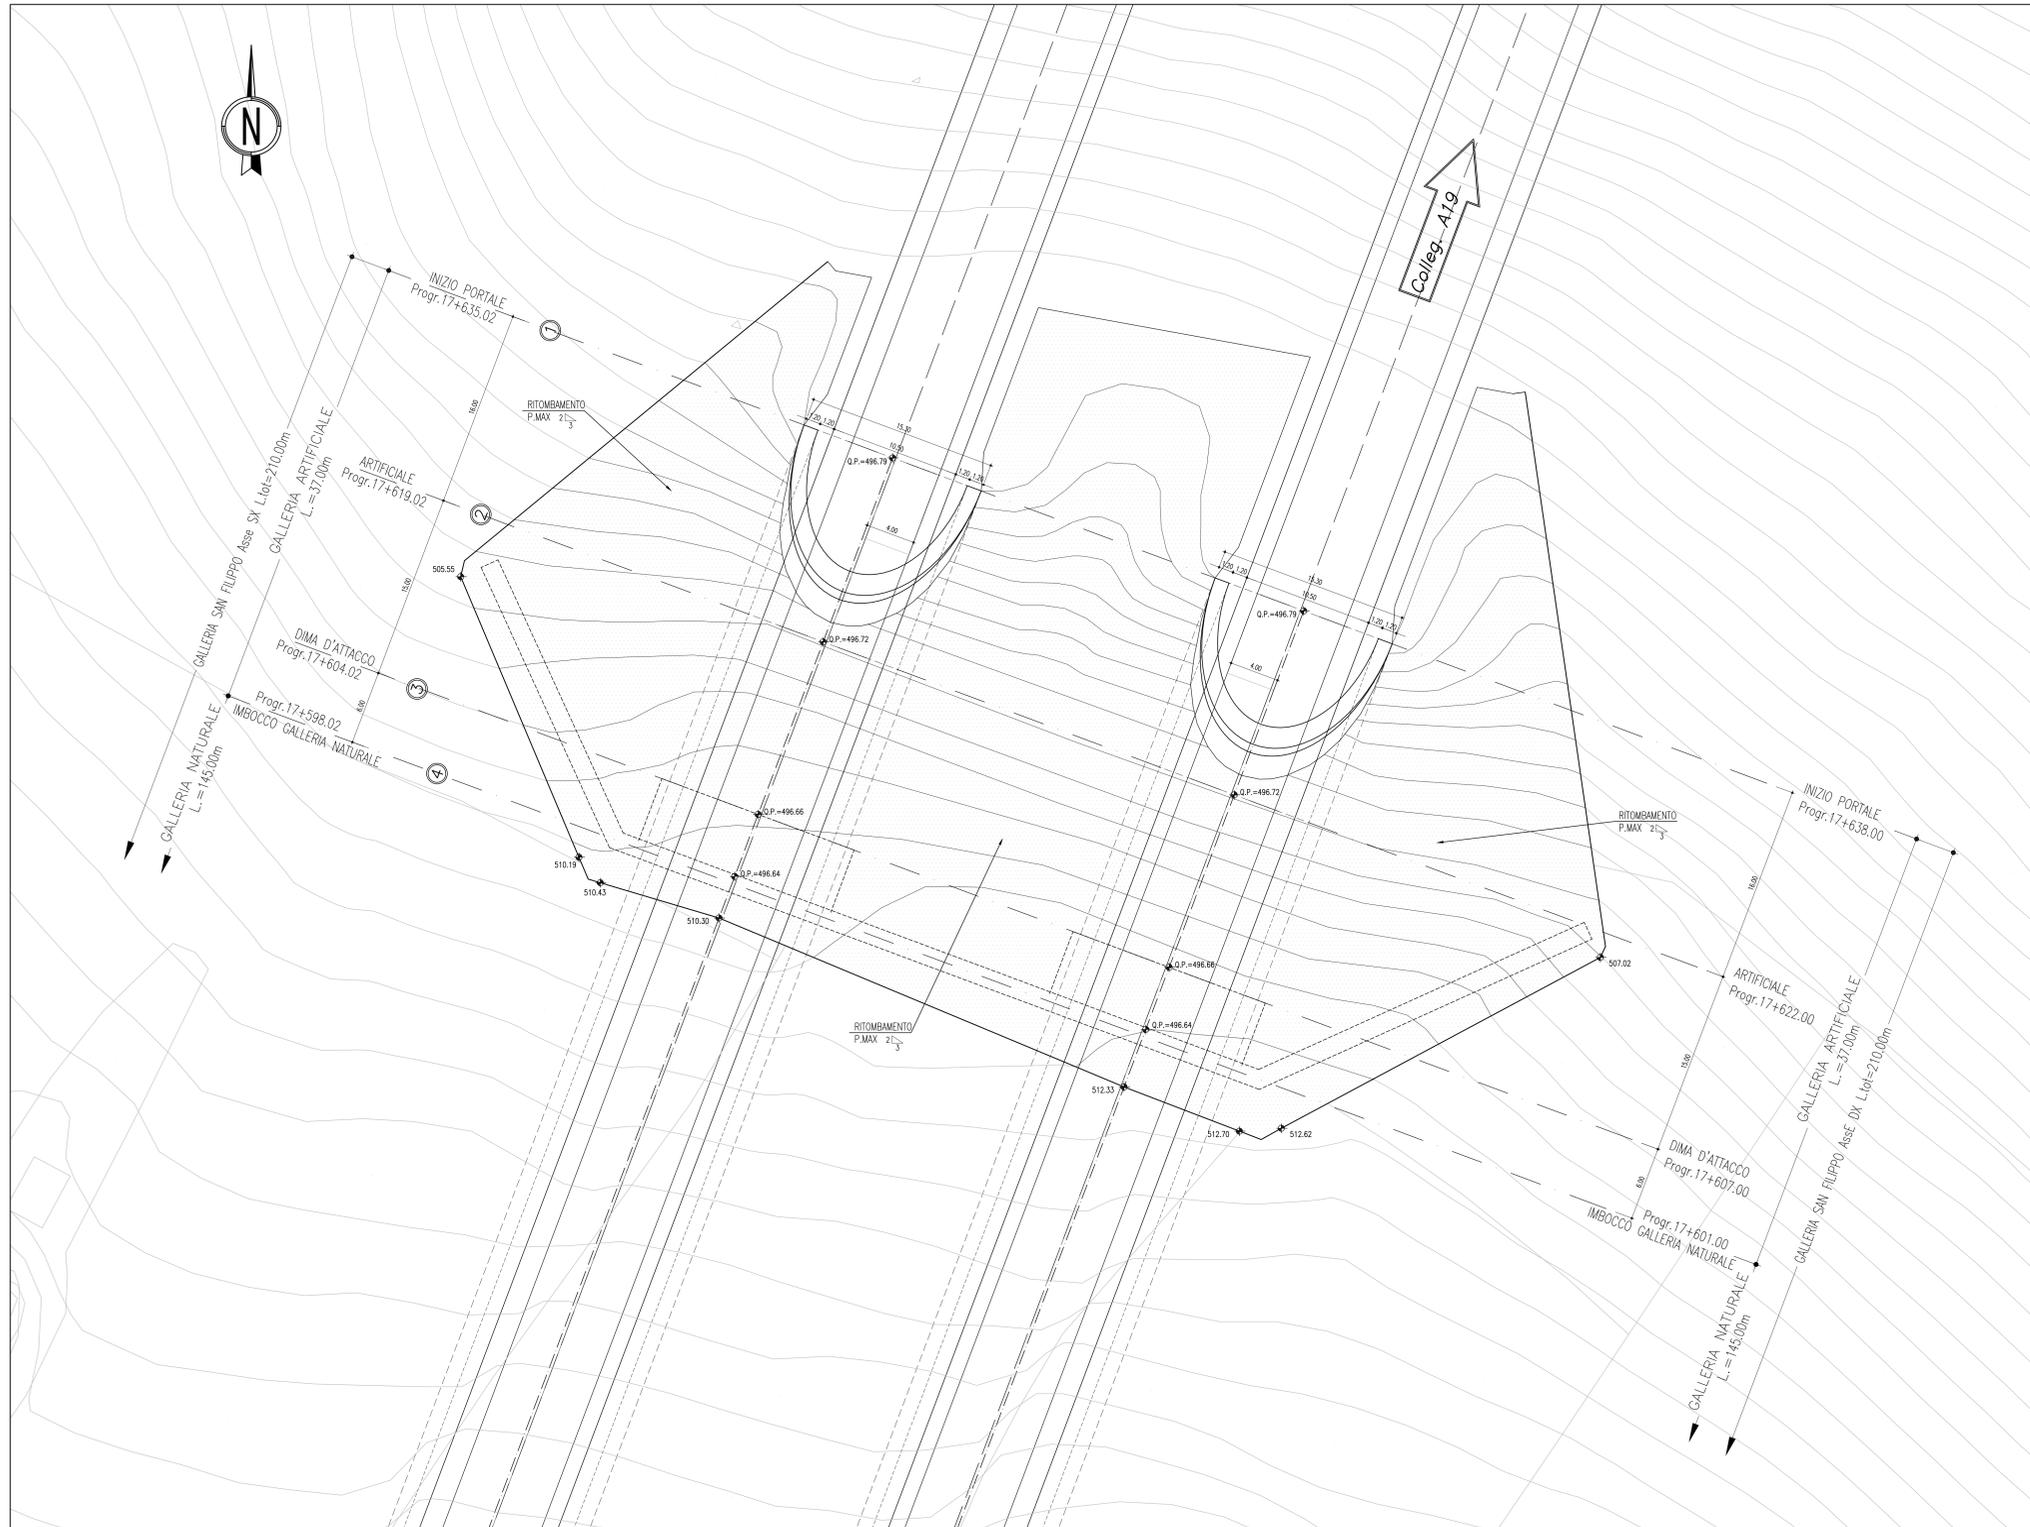

**ANAS** S.p.A. AGENZIA NAZIONALE PER LE STRADE

PA 12/09  
CORRIDOIO PLURIMODALE TIRRENICO - NORD EUROPA  
ITINERARIO AGRIGENTO - CALTANISSETTA - A19  
S.S. N° 640 "DI PORTO EMPEDOCLE"  
AMMODERNAMENTO E ADEGUAMENTO ALLA CAT. B DEL D.M. 5.11.2001  
Dal km 44+000 allo svincolo con l'A19

**PROGETTO ESECUTIVO**

Contrattista Generale: **Empedocle 2**

**OPERE D'ARTE MAGGIORI**  
GALLERIE NATURALI  
GALLERIA NATURALE SAN FILIPPO  
Imbocco lato A19  
Sistemazione definitiva: Planimetria

Codice Unico Progetto (CUP): F91B09000070001  
Codice Elaborato: PA12\_09 - E 114 | GA206 | GN03 | GP9 | 041 | A Scale 1:200

F					
E					
D					
C					
B					
A	Aprile 2011	EMISSIONE	M. PAPA	A. TURSO	M. LITI
REV.	DATA	DESCRIZIONE	REDATTO	VERIFICATO	APPROVATO

Responsabile del procedimento: Ing. MAURIZIO ARAMINI  
 Il Progettista: **ORDINE DEGLI INGEGNERI DI FIRENZE N° 4532**  
 Il Coordinatore per la sicurezza in fase di progetto: **ORDINE DEI PERITI N° 1490**  
 Il Direttore dei lavori: **ORDINE DEGLI INGEGNERI DI ROMA N° 14853**