SEZIONE TRASVERSALE 2

SCALA 1:200

FINE PORTALE INIZIO GALLERIA ARTIFICIALE
PROGRESSIVA 17+619.02 Carr SX

FINE PORTALE INIZIO GALLERIA ARTIFICIALE
PROGRESSIVA 17+622.00 Carr DX

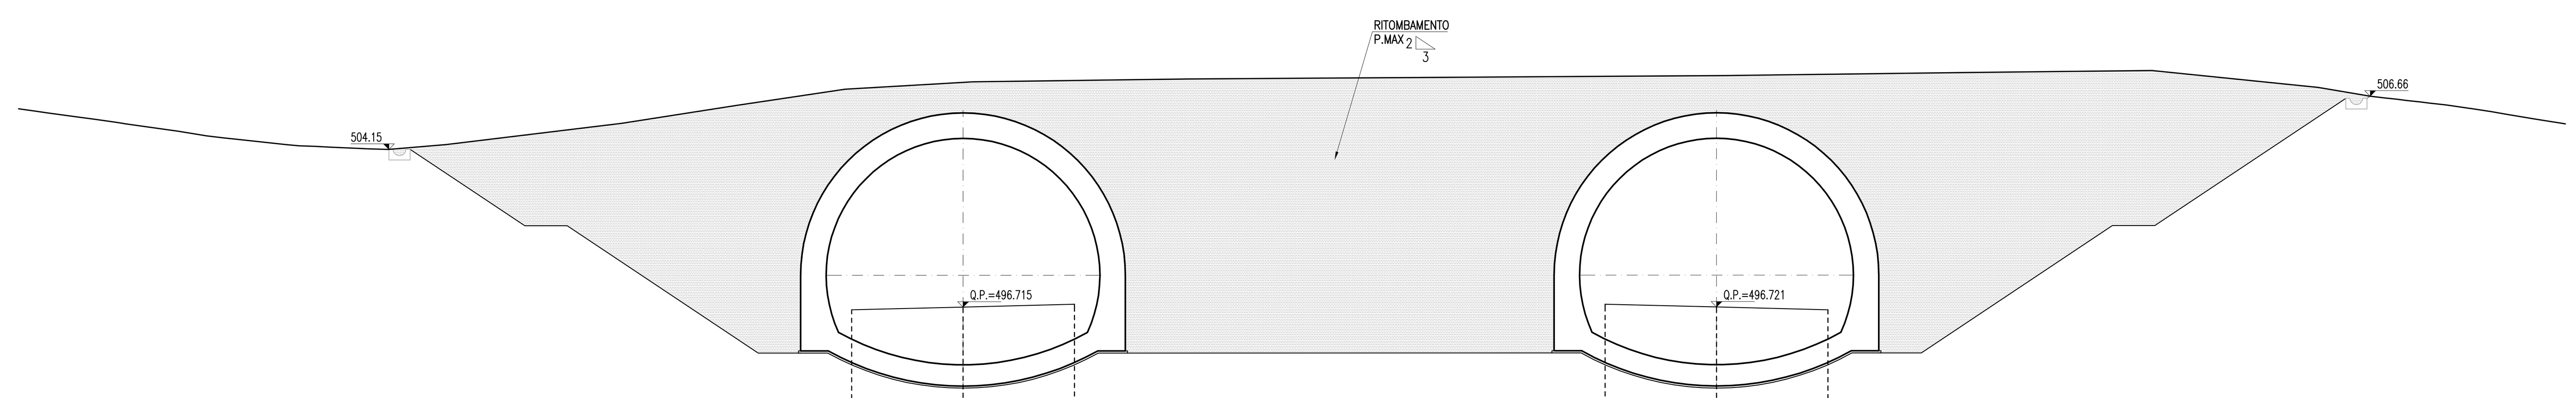

Q. ASSE RIF. = 496.72
SCALA = 1:200:200
Q.R. = 486.00

QUOTE PROGETTO STRATO SUP.	496.58 496.72 496.85 496.85 496.72 496.59
QUOTE TERRENO	506.06 505.96 505.85 505.70 505.57 505.48 505.35 505.00 504.78 504.72 504.68 504.63 504.38 504.32 504.29 504.25 504.21 504.18 504.15 504.14 504.13 504.13 504.11 504.10 504.09 504.07 504.07 504.06 504.07 504.13 504.19 504.26 504.32 504.36 504.39 504.43 504.60 504.65 504.68 504.70 504.82 504.84 504.85 505.00 505.00 504.98 504.98 504.82 504.84 505.00 505.00 505.73 506.00 506.17 506.35 506.45 506.49 506.56 506.58 506.65 506.67 506.70 506.71 506.72 506.73 506.73 506.74 506.76 506.76 506.78 506.80 506.81 506.84 506.85 506.89 506.90 506.94 506.94 507.00 507.01 507.11 507.13 507.22 507.28 507.30 507.34 507.33 507.34 507.34 507.34 507.34 507.35 507.37 507.37 507.38 507.37 507.40 507.41 507.42 507.43 507.45 507.46 507.47 507.48 507.49 507.49 507.50 507.51 507.52 507.53 507.53 507.54 507.55 507.55 507.55 507.56 507.55 507.54 507.54 507.53 507.53 507.53 507.58 507.59 507.62 507.68 507.69 507.75 507.75 507.84 507.84 507.93 507.93 507.87 507.84 507.77 507.75 507.67 507.61 507.53 507.46 507.40 507.31 507.27 507.13 507.02 507.00 506.90 506.89 506.77 506.69 506.65 506.57 506.52 506.45 506.38 506.33 506.21 506.08 506.00 505.92 505.80 505.59 505.47 505.35
DISTANZE PARZIALI STRATO SUP.	5.25 5.25 5.25 5.25
DISTANZE PROGETTO STRATO SUP.	-40.75 -35.50 -30.25 -5.25 -0.00 5.25
DISTANZE TERRENO	-80.00 -79.33 -78.58 -77.39 -76.43 -75.77 -74.95 -72.47 -71.12 -70.63 -70.26 -69.78 -67.42 -66.79 -66.05 -65.25 -64.27 -63.50 -62.66 -61.79 -60.90 -60.33 -59.47 -58.58 -57.67 -56.72 -56.41 -55.49 -54.56 -53.72 -53.02 -52.10 -51.33 -50.65 -50.06 -49.52 -46.86 -46.01 -45.34 -45.06 -41.81 -41.28 -41.13 -36.77 -36.75 -32.10 -32.03 -28.90 -28.73 -27.91 -27.46 -25.93 -25.38 -24.66 -23.76 -23.10 -22.59 -22.08 -21.47 -20.67 -19.99 -19.35 -18.85 -18.37 -17.65 -17.37 -16.64 -16.38 -15.63 -15.39 -14.62 -13.81 -13.61 -12.76 -12.60 -11.70 -11.59 -10.64 -10.58 -9.66 -9.58 -8.55 -8.41 -7.51 -6.76 -6.46 -5.76 -5.10 -4.77 -4.11 -3.78 -3.12 -2.77 -2.13 -1.76 -1.15 -0.76 -0.16 0.25 0.82 1.25 1.81 2.26 2.80 3.27 3.78 4.27 4.78 5.28 5.76 6.28 6.76 7.29 7.75 8.29 8.74 9.30 9.74 10.29 10.74 11.29 11.75 12.28 12.75 13.28 13.87 14.29 14.91 15.29 15.97 16.30 17.04 17.29 18.12 18.28 19.21 19.40 20.34 20.49 21.36 21.62 22.38 22.77 23.39 23.93 24.39 25.08 25.39 26.24 26.39 27.38 27.54 28.43 28.55 29.46 29.70 30.49 30.85 31.51 32.01 32.53 33.17 33.56 34.33 34.58 35.50 36.01 36.52 37.24 38.51 39.25 40.00

SEZIONE TRASVERSALE 1

SCALA 1:200

INIZIO PORTALE
PROGRESSIVA 17+635.02 Carr. SX

INIZIO PORTALE
PROGRESSIVA 17+638.00 Carr. Dx

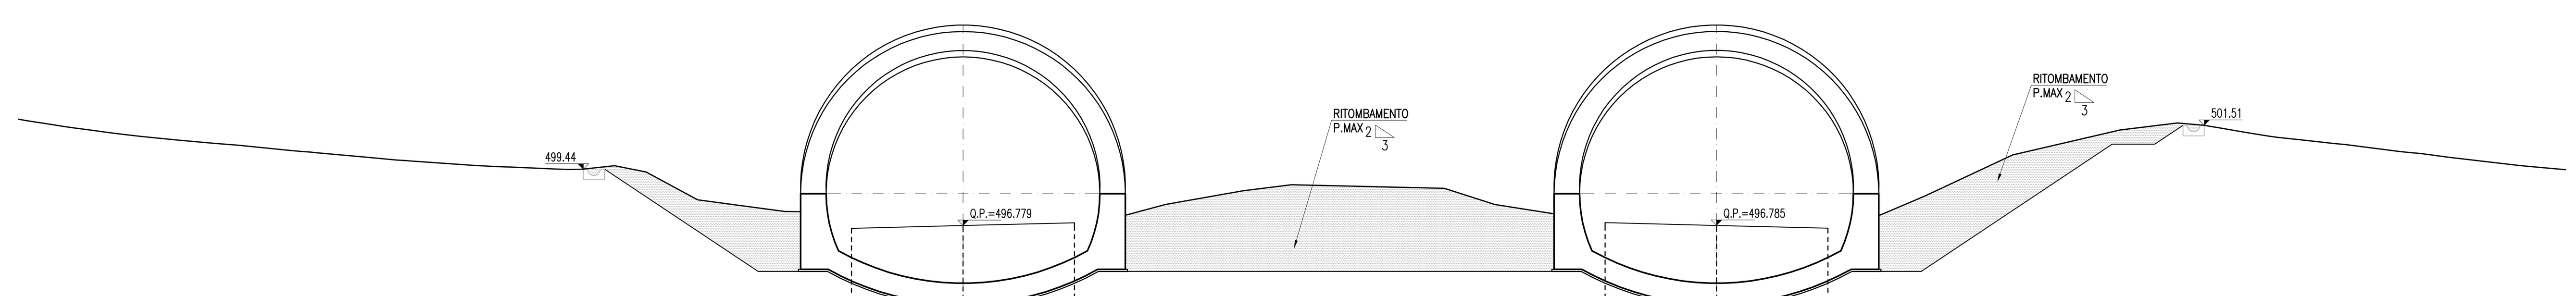

Q. ASSE RIF. = 496.78
SCALA = 1:200:200
Q.R. = 486.00

QUOTE PROGETTO STRATO SUP.	496.65 496.78 496.91 496.92 496.78 496.65
QUOTE TERRENO	501.79 501.67 501.55 501.46 501.38 501.27 501.20 501.08 501.00 500.93 500.82 500.72 500.66 500.61 500.57 500.32 500.26 500.22 500.00 499.87 499.84 499.83 499.61 499.59 499.57 499.55 499.54 499.45 499.43 499.43 499.45 499.52 499.54 499.56 499.58 499.79 499.82 499.84 500.00 500.19 500.23 500.24 500.46 500.48 500.48 500.53 500.63 500.78 500.85 500.94 501.00 501.05 501.15 501.18 501.28 501.32 501.39 501.49 501.61 501.67 501.84 501.86 502.00 502.05 502.20 502.23 502.33 502.38 502.47 502.55 502.62 502.69 502.75 502.76 502.77 502.78 502.84 502.95 503.00 503.07 503.09 503.26 503.34 503.49 503.64 503.76 503.90 503.91 504.00 504.03 504.13 504.15 504.21 504.17 504.12 504.06 504.05 504.00 504.00 503.94 503.94 503.87 503.86 503.80 503.79 503.73 503.71 503.67 503.65 503.62 503.60 503.57 503.56 503.53 503.51 503.49 503.47 503.45 503.44 503.42 503.39 503.37 503.35 503.31 503.28 503.23 503.21 503.15 503.14 503.10 503.05 502.97 502.96 502.88 502.86 502.76 502.71 502.61 502.54 502.47 502.37 502.32 502.19 502.16 502.00 501.98 501.81 501.77 501.64 501.57 501.48 501.36 501.30 501.15 501.12 501.00 500.94 500.82 500.72 500.65 500.60 500.28 500.21 500.16 500.00 499.69 499.61 499.57 499.52 499.41
DISTANZE PARZIALI STRATO SUP.	5.25 5.25 5.25 5.25
DISTANZE PROGETTO STRATO SUP.	-40.75 -35.50 -30.25 -5.25 -0.00 5.25
DISTANZE TERRENO	-80.00 -79.30 -78.52 -77.89 -77.37 -76.52 -75.97 -75.04 -74.37 -73.72 -72.52 -71.58 -70.83 -70.19 -69.64 -67.20 -66.52 -66.04 -63.58 -62.23 -61.80 -61.62 -58.47 -58.09 -57.61 -57.21 -56.72 -54.61 -54.07 -53.51 -52.98 -50.97 -50.47 -50.01 -49.60 -46.56 -46.11 -45.77 -44.04 -42.26 -41.64 -41.39 -38.35 -37.90 -37.43 -36.94 -36.33 -35.41 -34.60 -33.84 -33.32 -32.85 -31.91 -31.74 -30.93 -30.63 -30.19 -29.51 -28.84 -28.40 -27.48 -27.29 -26.46 -26.14 -25.15 -24.91 -24.10 -23.70 -23.06 -22.48 -22.01 -21.30 -20.72 -19.96 -19.72 -18.95 -18.72 -17.92 -16.93 -16.43 -15.77 -15.67 -14.63 -14.23 -13.48 -12.74 -12.06 -11.20 -11.11 -10.31 -10.09 -9.16 -9.00 -8.17 -7.35 -7.19 -6.31 -5.33 -5.14 -4.25 -4.21 -3.25 -3.19 -2.29 -2.16 -1.33 -1.12 -0.37 -0.10 0.59 0.93 1.56 1.95 2.54 2.97 3.52 3.99 4.49 5.01 5.48 6.03 6.46 7.45 8.07 8.43 9.09 9.39 10.13 10.34 11.15 11.30 12.18 12.24 13.21 13.24 14.20 14.34 15.19 15.47 16.17 16.61 17.14 17.74 18.10 18.89 19.07 19.91 20.05 21.08 21.32 22.12 22.57 23.17 23.84 24.21 25.11 25.26 26.00 26.43 27.53 28.38 29.06 29.62 32.19 32.78 33.30 34.49 37.19 37.84 38.29 38.84 40.00

ANAS S.p.A.
DIREZIONE CENTRALE PROGRAMMAZIONE PROGETTAZIONE

PA 12/09
CORRIDOIO PLURIMODALE TIRRENICO - NORD EUROPA
ITINERARIO AGRIGENTO - CALTANISSETTA - A19
S.S. N° 640 "DI PORTO EMPEDOCLE"
AMMODERNAMENTO E ADEGUAMENTO ALLA CAT. B DEL D.M. 5.11.2001
Dal km 44+000 allo svincolo con l'A19

PROGETTO ESECUTIVO

Contraente Generale: Empedocle 2 s.c.p.a

OPERE D'ARTE MAGGIORI
GALLERIE NATURALI
GALLERIA NATURALE SAN FILIPPO
Imbocco lato A19
Sistemazione definitiva: Sezioni - tav.1 di 2

Codice Unico Progetto (CUP) : F91B09000070001
Codice Elaborato:
PA12_09 - E 1 1 4 G A 2 0 6 G N 0 3 G W 9 0 4 3 A — Scala: 1:200

REV.	DATA	DESCRIZIONE	REDATTO	VERIFICATO	APPROVATO	AUTORIZZATO
F						
E						
D						
C						
B						
A	Aprile 2011	EMISSIONE	M. PAPA	A. TURSO	M. LITI	P. PAGLINI

Responsabile del procedimento: Ing. MAURIZIO ARAMINI

Il Progettista:	Il Consulente Specialista:	Il Geologo:	Il Coordinatore per la sicurezza in fase di progetto:	Il Direttore dei lavori:
Dott. Ing. GIAN LUCA MENCHINI — ORDINE DEGLI INGEGNERI DI FIRENZE N° 4533	ORDINE INGEGNERI PROVINCIA TARANTO — Dott. Ing. TURSO Adriano n° 1400	ORDINE REGIONALE DEI GEOLOGI DI SICILIA — Dott. Geol. D'ANGELO MAURIZIO N. 1607	Dott. Ing. ALESSANDRO SALVAGO de GENNARO — ORDINE INGEGNERI ROMA N° 14853	Dott. Ing. PEPPINO MARASCIO — ORDINE INGEGNERI ROMA N° 14447