



SEZIONE TRASVERSALE 4
SCALA 1:200

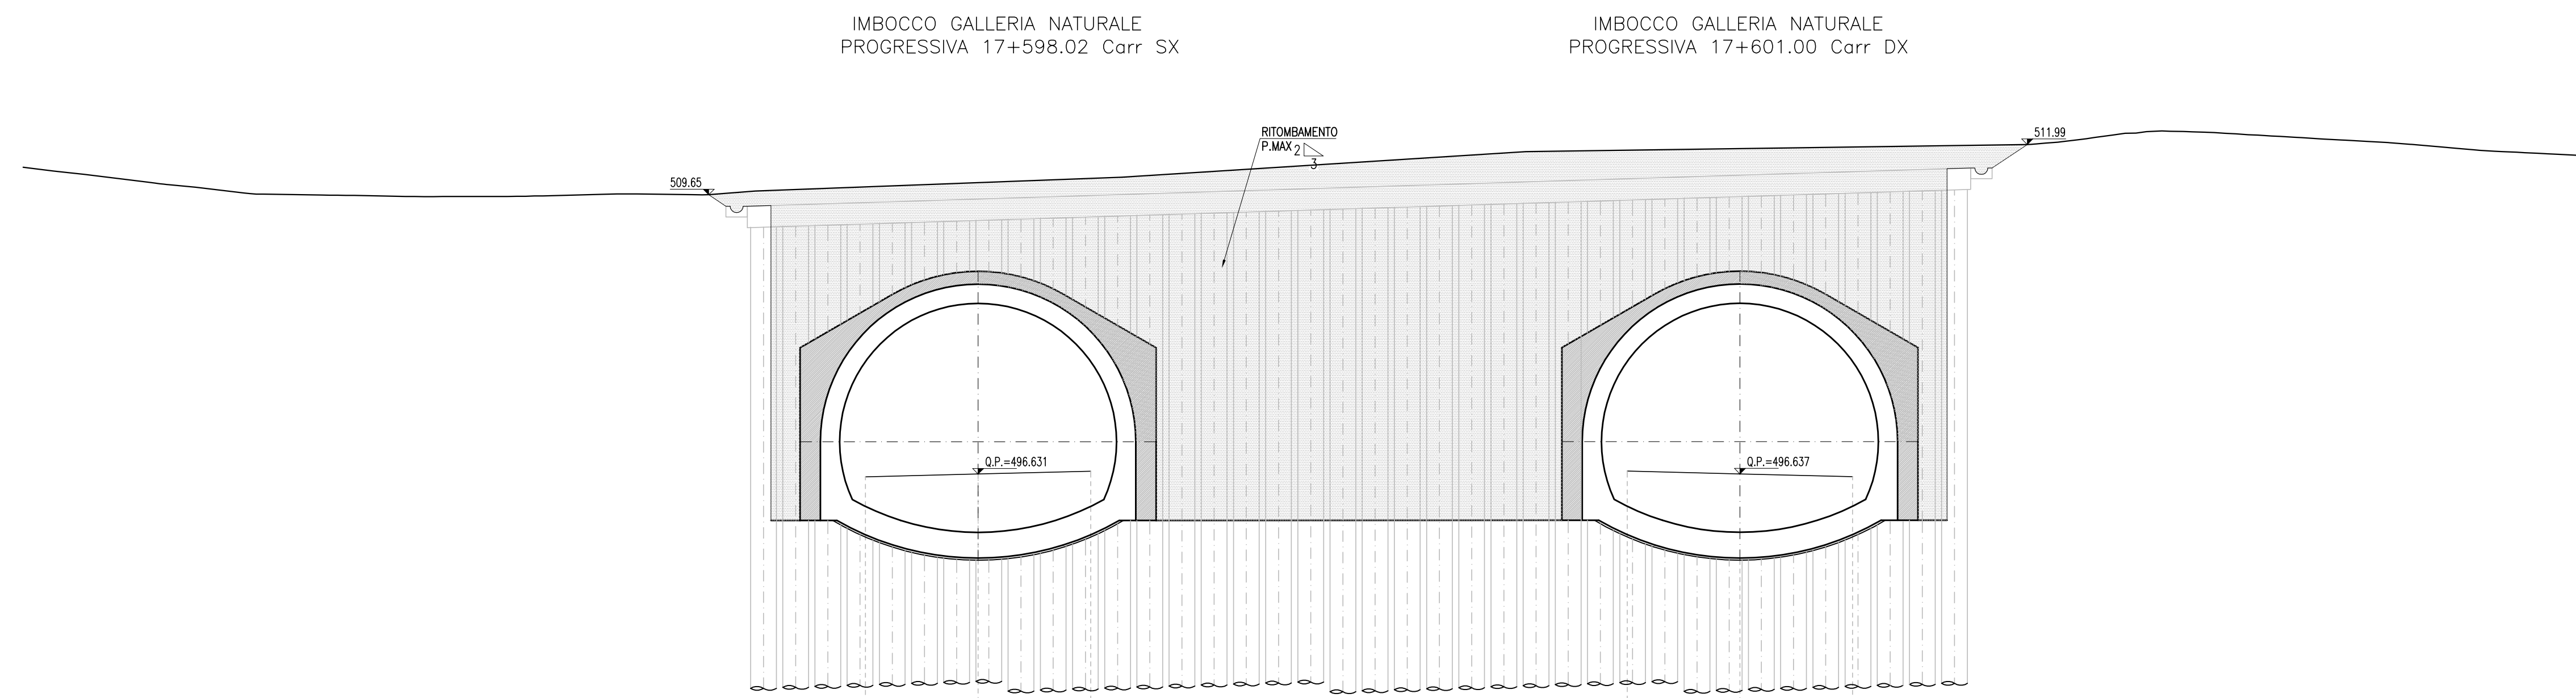

Q. ASSE RIF. = 496.64
SCALA = 1:200:200
Q.R. = 486.00

| QUOTE PROGETTO STRATO SUP. | QUOTE TERRENO | DISTANZE PARZIALI STRATO SUP. | DISTANZE PROGETTO STRATO SUP. | DISTANZE TERRENO |
|----------------------------|---------------|-------------------------------|-------------------------------|------------------|
| 496.50 | 510.85 | | | 485.00 |
| 496.50 | 510.84 | | | 485.00 |
SEZIONE TRASVERSALE 3
SCALA 1:200

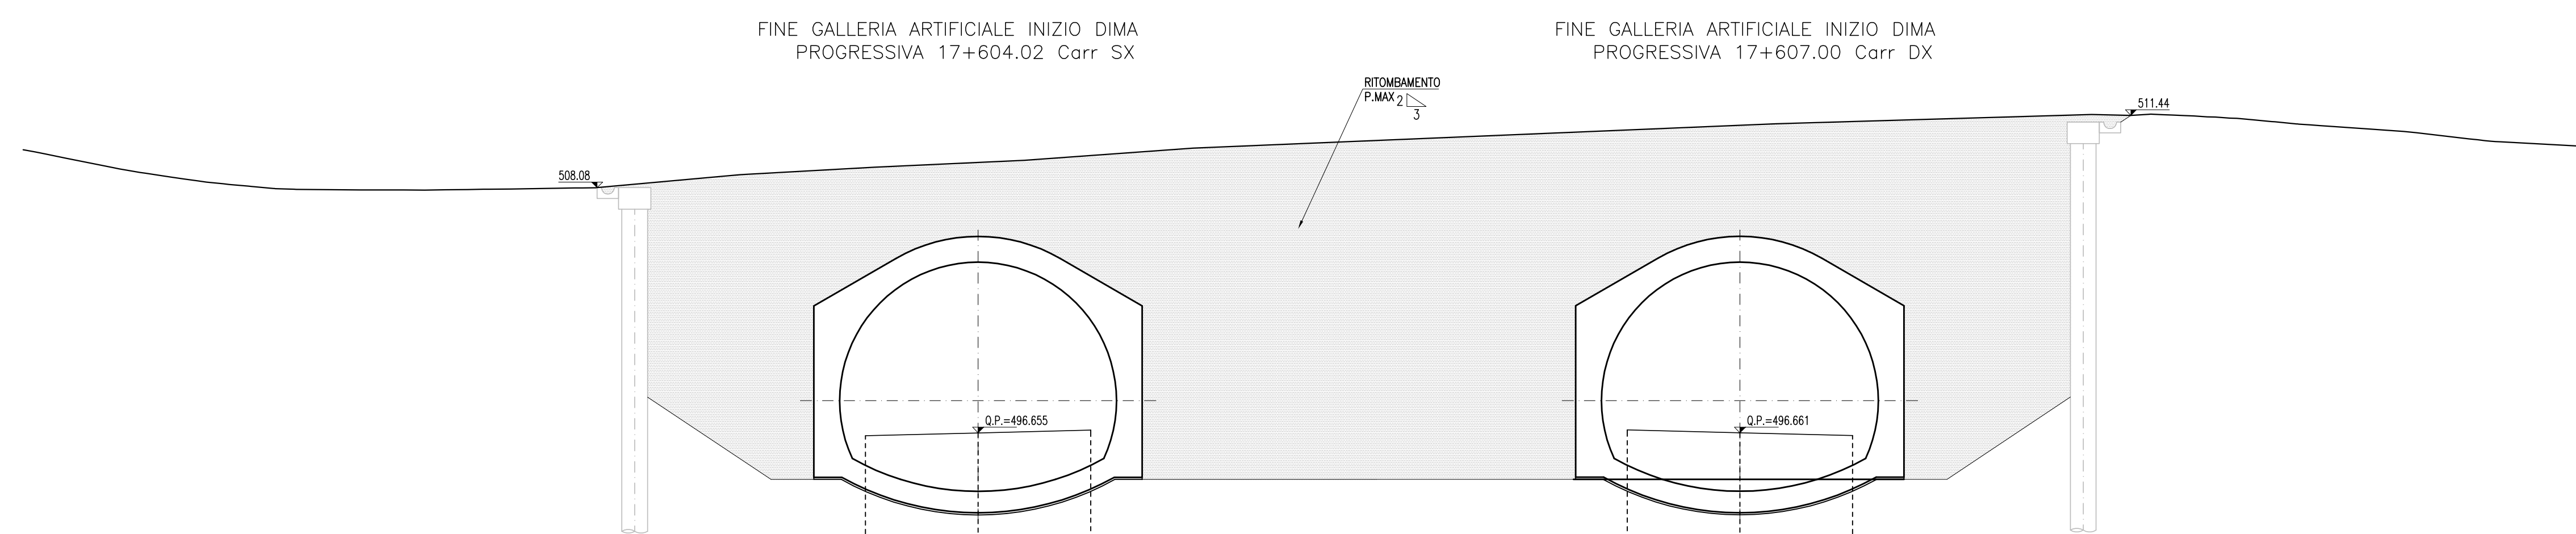

Q. ASSE RIF. = 496.66
SCALA = 1:200:200
Q.R. = 486.00

| QUOTE PROGETTO STRATO SUP. | QUOTE TERRENO | DISTANZE PARZIALI STRATO SUP. | DISTANZE PROGETTO STRATO SUP. | DISTANZE TERRENO |
|----------------------------|---------------|-------------------------------|-------------------------------|------------------|
| 496.50 | 509.84 | | | 485.00 |
| 496.50 | 509.83 | | | 485.00 |
PA 12/09
CORRIDOIO PLURIMODALE TIRRENICO - NORD EUROPA
ITINERARIO AGRIGENTO - CALTANISSETTA - A19
S.S. N° 640 "DI PORTO EMPEDOCLE"
AMMODERNAMENTO E ADEGUAMENTO ALLA CAT. B DEL D.M. 5.11.2001
Dal km 44+000 allo svincolo con l'A19

PROGETTO ESECUTIVO



OPERE D'ARTE MAGGIORI
GALLERIE NATURALI
GALLERIA NATURALE SAN FILIPPO
Imbocco lato A19
Sistemazione definitiva: Sezioni - tav.2 di 2

Codice Unico Progetto (CUP): F91B09000070001
Codice Elaborato: PA12_09 - E 1114 | GA 206 | GN 03 | GW 9 | 044 | A Scale: 1:200

| REV. | DATA | DESCRIZIONE | REDATTO | VERIFICATO | APPROVATO | AUTORIZZATO |
|------|-------------|-------------|---------|------------|-----------|-------------|
| A | Aprile 2011 | EMISSIONE | M. PAPA | A. TURSO | M. LITI | P. PAGLINI |

Responsabile del procedimento: Ing. MAURIZIO ARAMINI

Il Progettista:

Il Consulente per la sicurezza in fase di progetto:

Il Coordinatore per la sicurezza in fase di progetto:

Il Direttore dei lavori: