


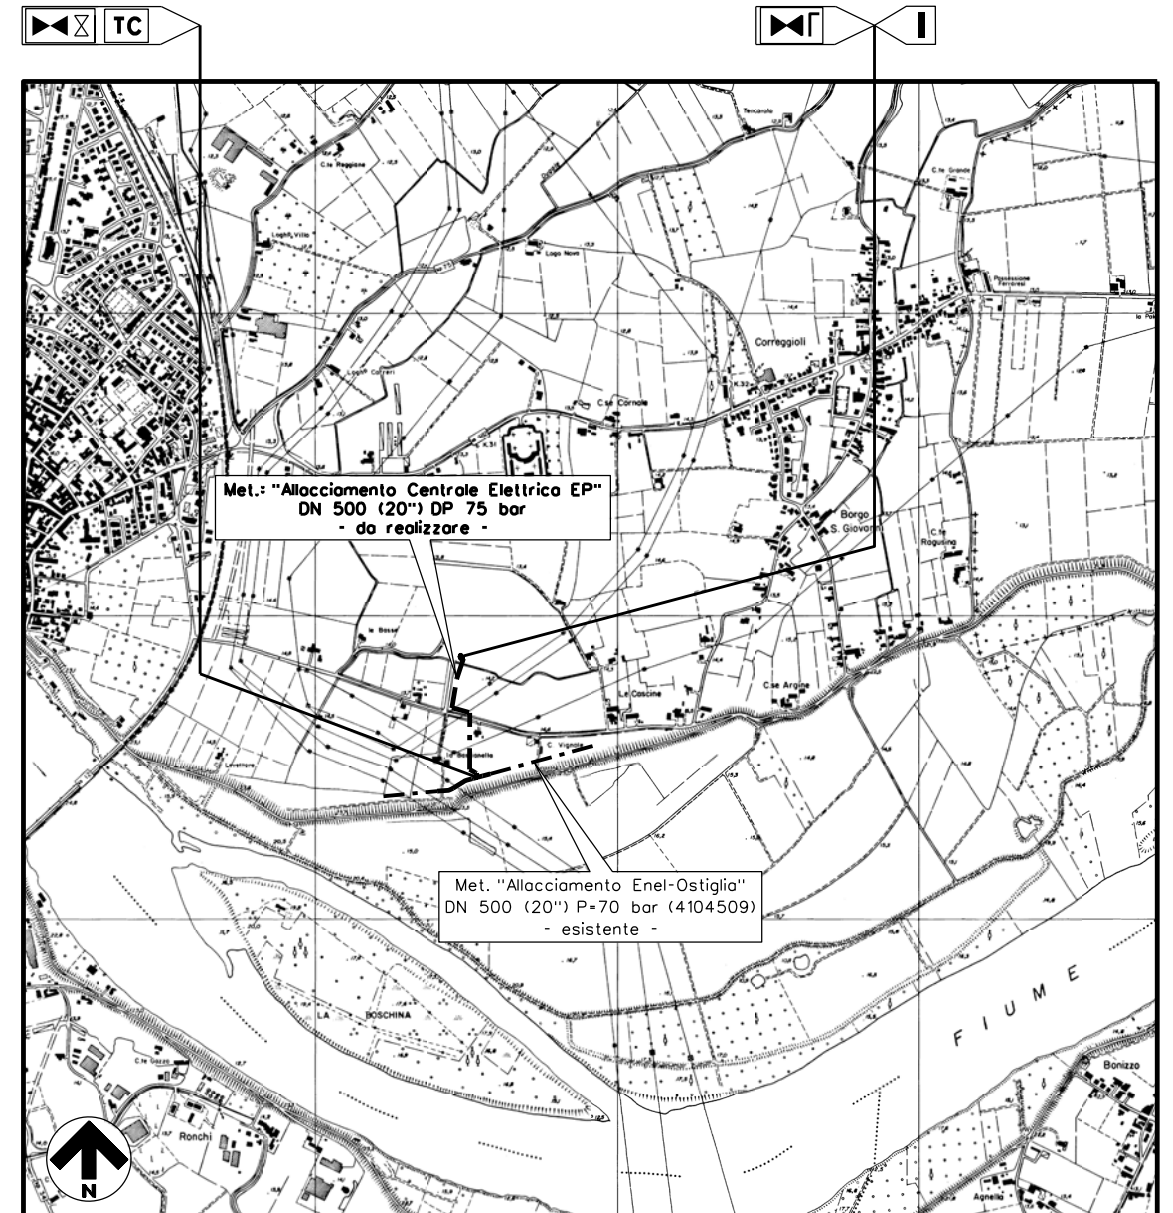

LEGENDA

- - - - - MET. ALL. ENEL OSTIGLIA DN 500 (20") P=70 bar - ESISTENTE
- _ _ _ _ _ MET. VAR. ALL. ENEL OSTIGLIA DN 500 (20") DP 70 bar - DA REALIZZARE
- _ _ _ _ _ Met.: "Allacciamento Centrale Elettrica EP" DN 500 (20") DP 75 bar - DA REALIZZARE

COROGRAFIA 1:25.000



1	03/02/2021	EMISSIONE PER PERMESSI	LEMBA	VICINANZA	CIAVOLA						
0	14/01/2021	EMISSIONE PER COMMENTI INTERNI	LEMBA	VICINANZA	CIAVOLA						
REV.	DATA	DESCRIZIONE	DISEGN.	CONTR.	APPROV.						
Committente		Progettista	DISEGNO								
			PAES_01-NOR-OST-INO								
Cod. Tecnico :		Oggetto: Met. "ALLACCIAMENTO CENTRALE ELETTRICA EP" DN 500 (20") DP 75 bar	Fg. 1 di 3								
Comune di: OSTIGLIA (MN)		INQUADRAMENTO TERRITORIALE: COROGRAFIA E AEROFOTOGRAMMETRIA	REVISIONE <table border="1" style="display: inline-table; border-collapse: collapse;"><tr><td style="width: 20px; text-align: center;">0</td><td style="width: 20px; text-align: center;">1</td><td style="width: 20px;"></td><td style="width: 20px;"></td><td style="width: 20px;"></td><td style="width: 20px;"></td></tr></table>			0	1				
0	1										
			COMMESSA								
			SCALA 1:25000/10000								
			sostituisce il sostituito dal								

MET.: ALL. CENTRALE ELETTRICA EP
DN 500 (20") - DP 75 bar


STRALCIO IGM 1:25000
FOGLIO 166 SEZ. III - OSTIGLIA

Quadro d'unione



1	03/02/2021	EMISSIONE PER PERMESSI	LEMBA	VICINANZA	CIAVOLA
0	14/01/2021	EMISSIONE PER COMMENTI INTERNI	LEMBA	VICINANZA	CIAVOLA
INDICE	DATA	R E V I S I O N I			DISEGN.
		Committente	Progettista		
		DISEGNO PAES_01-NOR-OST-INO			
		ELEMENTO WBS			
		CODICE TECNICO			
		SEDE TECNICA			

Foglio
2
di 3
Scala
1:25000

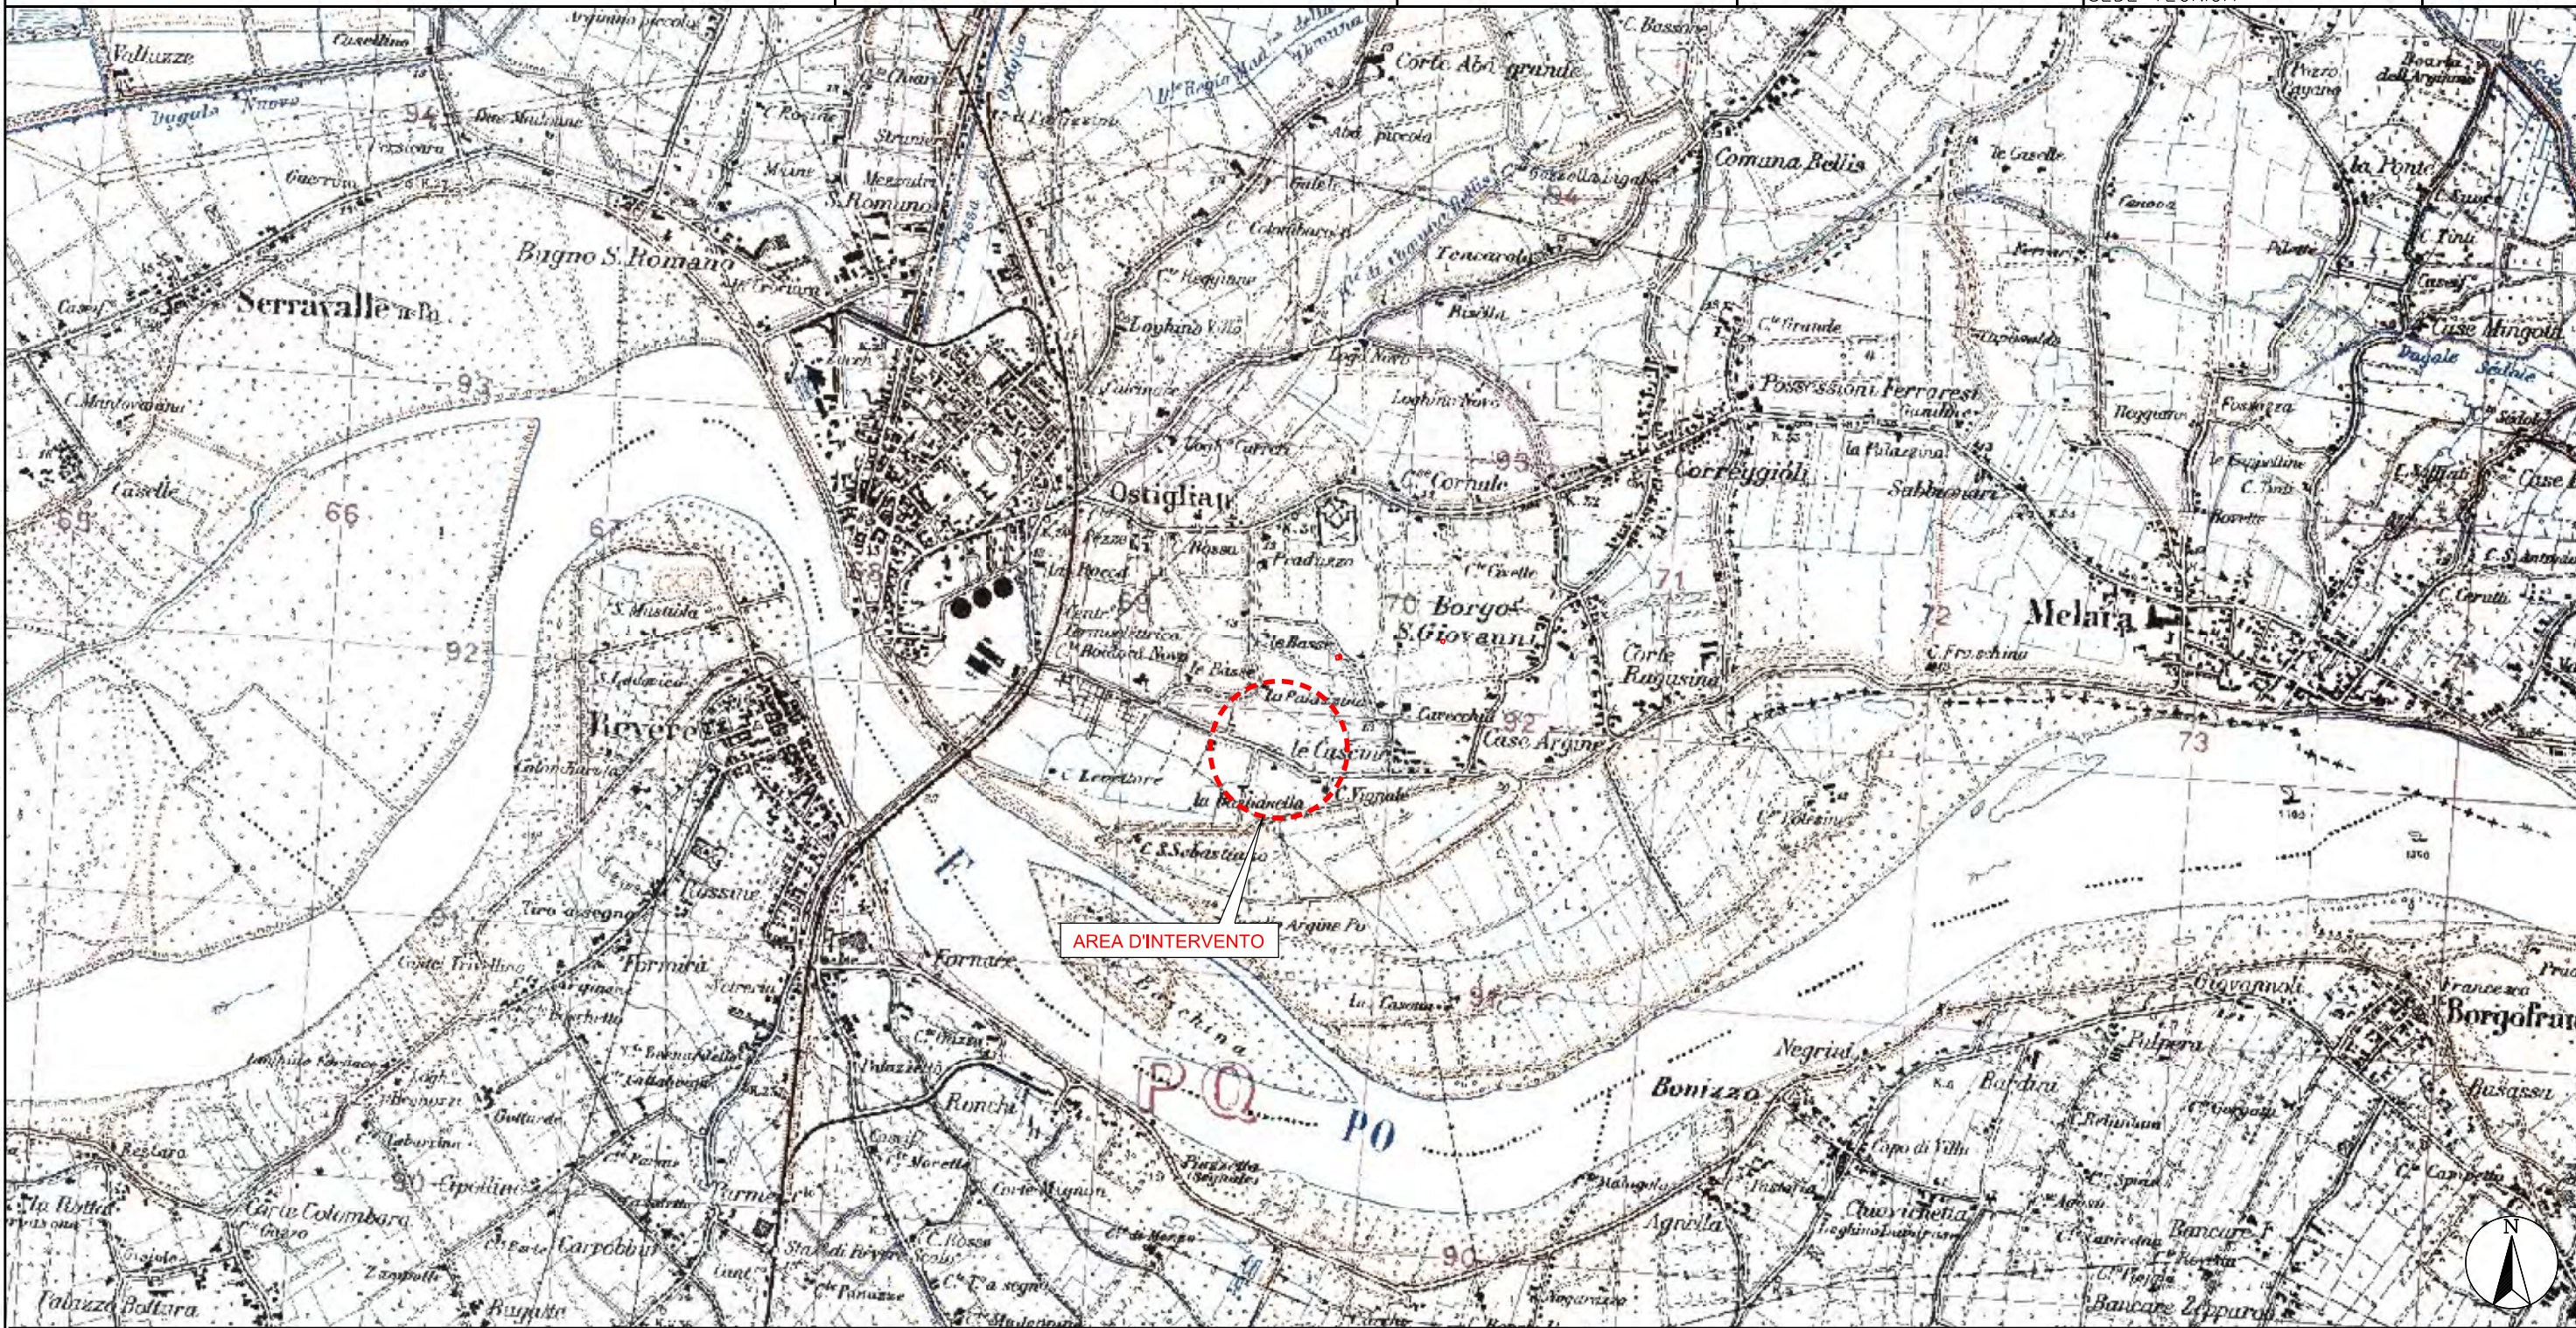

AREA D'INTERVENTO


Il presente disegno e' di proprieta' aziendale - La Societa' tutelera' i propri diritti a termine di legge.

Progressiva chilometrica	
Comuni	OSTIGLIA
Province	MANTOVA
Impianti	
Attraversamenti	
Strade - Piste - Piazzole tubazioni	
Allargamento fascia di lavoro	
Scavabilita' terreni	
Ripristini morfologici	
Ripristini vegetazionali	

MET.: ALL. CENTRALE ELETTRICA EP
DN 500 (20") - DP 75 bar


PLANIMETRIA GENERALE SU STRALCIO
AEROFOTOGRAMMETRICO

Quadro d'unione

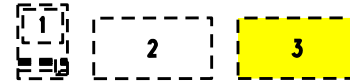

1	03/02/2021	EMISSIONE PER PERMESSI	LEMBA	VICINANZA	CIAVOLA
0	14/01/2021	EMISSIONE PER COMMENTI INTERNI	LEMBA	VICINANZA	CIAVOLA
INDICE	DATA	R E V I S I O N I	DISEGN.	CONTR.	APPROV.
Committente			Progettista		
			DISEGNO PAES_01-NOR-OST-INO		
			ELEMENTO WBS		
			CODICE TECNICO		
			SEDE TECNICA		

Foglio
3
di 3
Scala
1:10000

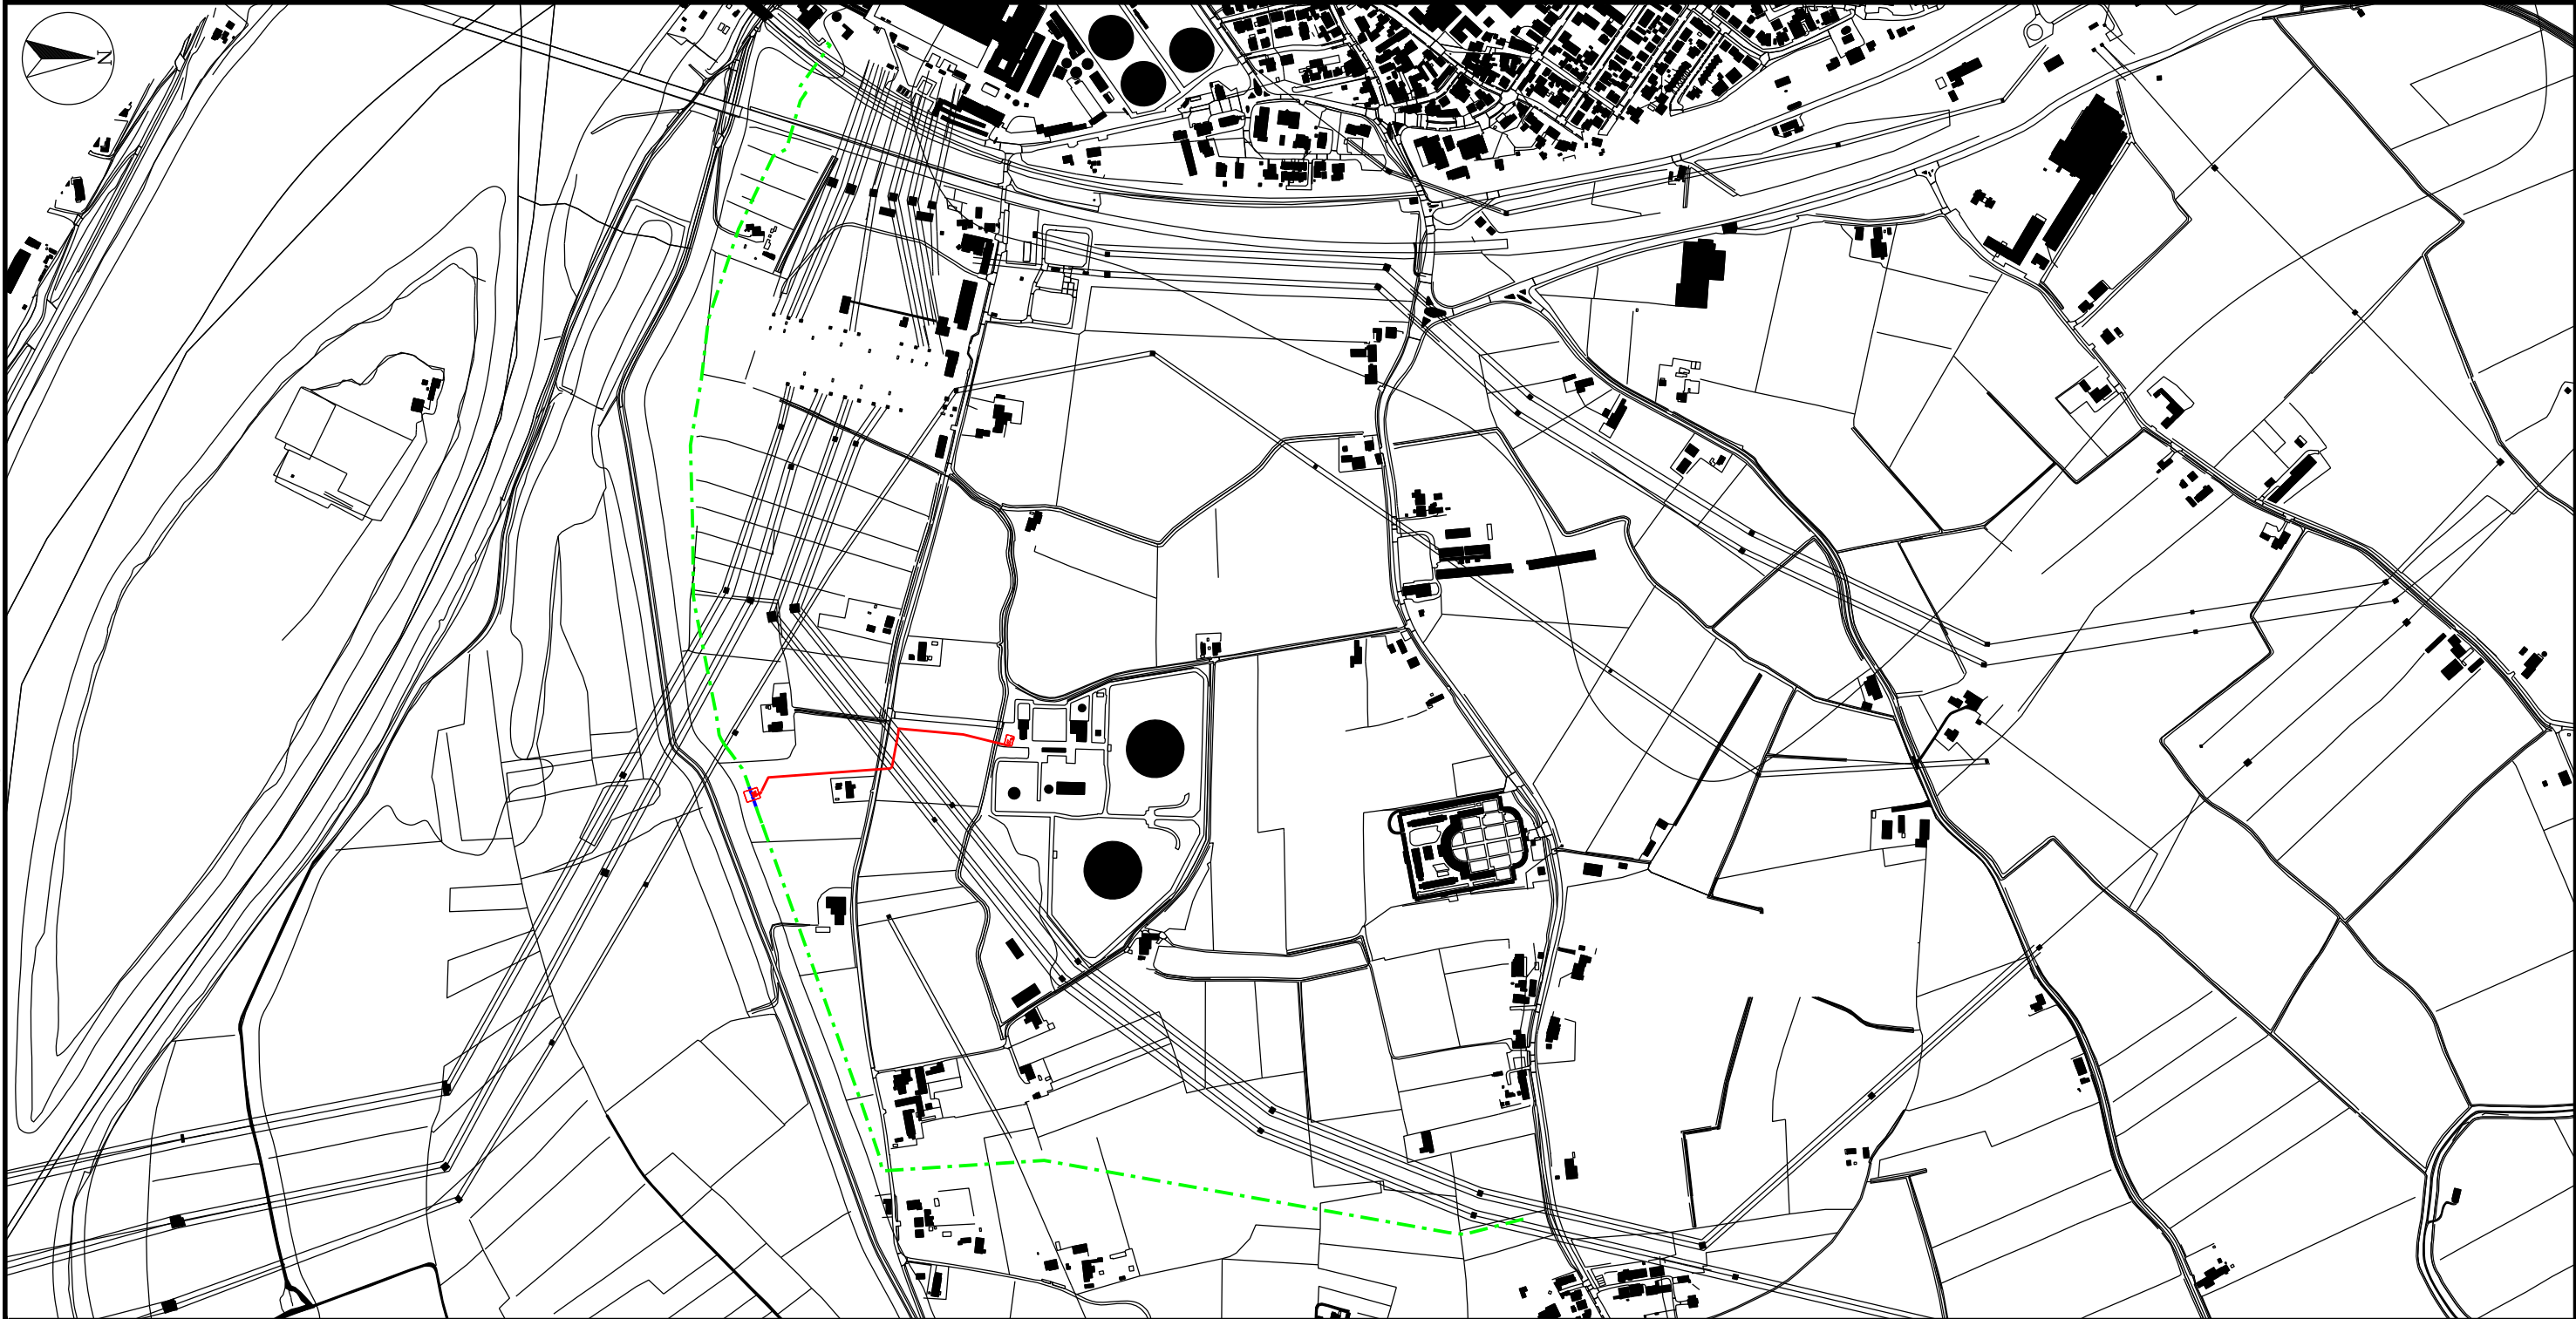

Il presente disegno e' di proprieta' aziendale - La Societa' tutelera' i propri diritti a termine di legge.

Progressiva chilometrica				
Comuni		OSTIGLIA		
Province		MANTOVA		
Impianti				
Attraversamenti				
Strade - Piste - Piazzole tubazioni				
Allargamento fascia di lavoro				
Scavabilita' terreni				
Ripristini morfologici				
Ripristini vegetazionali				