
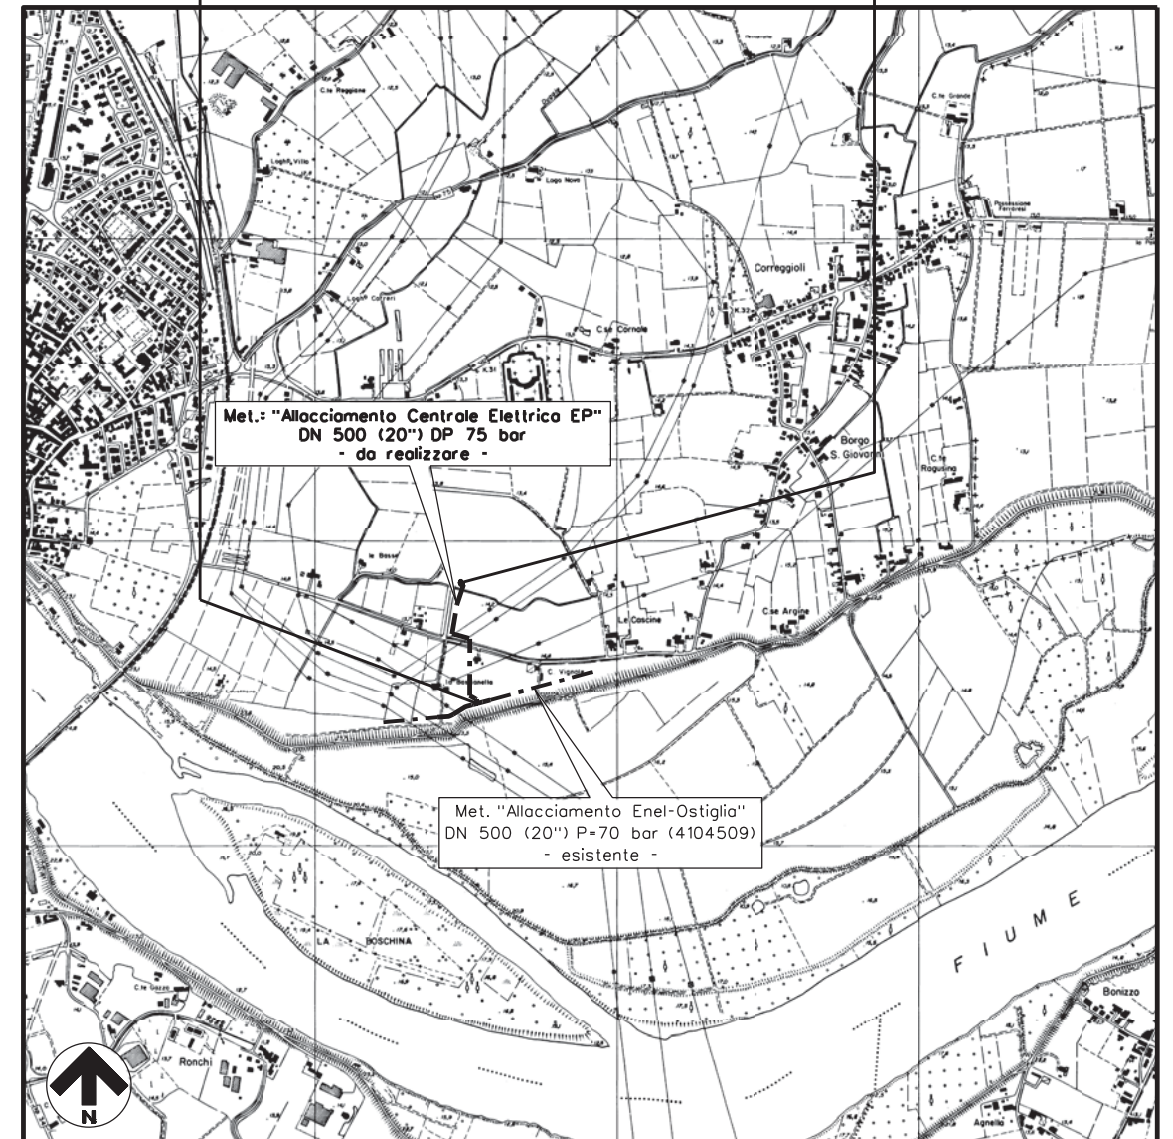


**COROGRAFIA 1:25.000**

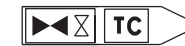

1	03/02/2021	EMISSIONE PER PERMESSI	LEMBA	VICINANZA	CIAVOLA						
0	14/01/2021	EMISSIONE PER COMMENTI INTERNI	LEMBA	VICINANZA	CIAVOLA						
REV.	DATA	DESCRIZIONE	DISEGN.	CONTR.	APPROV.						
Committente		Progettista		DISEGNO							
				PAES_11-NOR-OST-MIT							
Cod. Tecnico :				FG. 1 di 5							
Oggetto: Met. "ALLACCIAMENTO CENTRALE ELETTRICA EP" DN 500 (20") DP 75 bar				REVISIONE <table border="1" style="display: inline-table;"><tr><td>0</td><td>1</td><td></td><td></td><td></td><td></td></tr></table>		0	1				
0	1										
Comune di: OSTIGLIA (MN)				COMMESSA							
<b>MISURE DI MITIGAZIONE IMPIANTO</b> <b>P.I.D.I.</b>				SCALA							
				sostituisce il sostituito dal							

IMPIANTO P.I.D.I.  
- Scala 1:100 -

MET. ALL. CENTRALE ELETTRICA EP  
DN 500 (20") DP 75bar -  
IN PROGETTO -






PUNTO DI INTERCETTAZIONE DI  
DERIVAZIONE IMPORTANTE (P.I.D.I.)



DIS. PAES\_11-NOR-OST-MIT

FG. 2 di 5

PIANTA CON DISPOSIZIONE SPECIE BOTANICHE


Specie botanica Dimensione commerciale

-  *Crataegus monogyna* in vaso da 35 cm
-  *Cornus mas* in vaso da 35 cm
-  *Amelanchier ovalis* in vaso da 35 cm

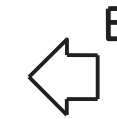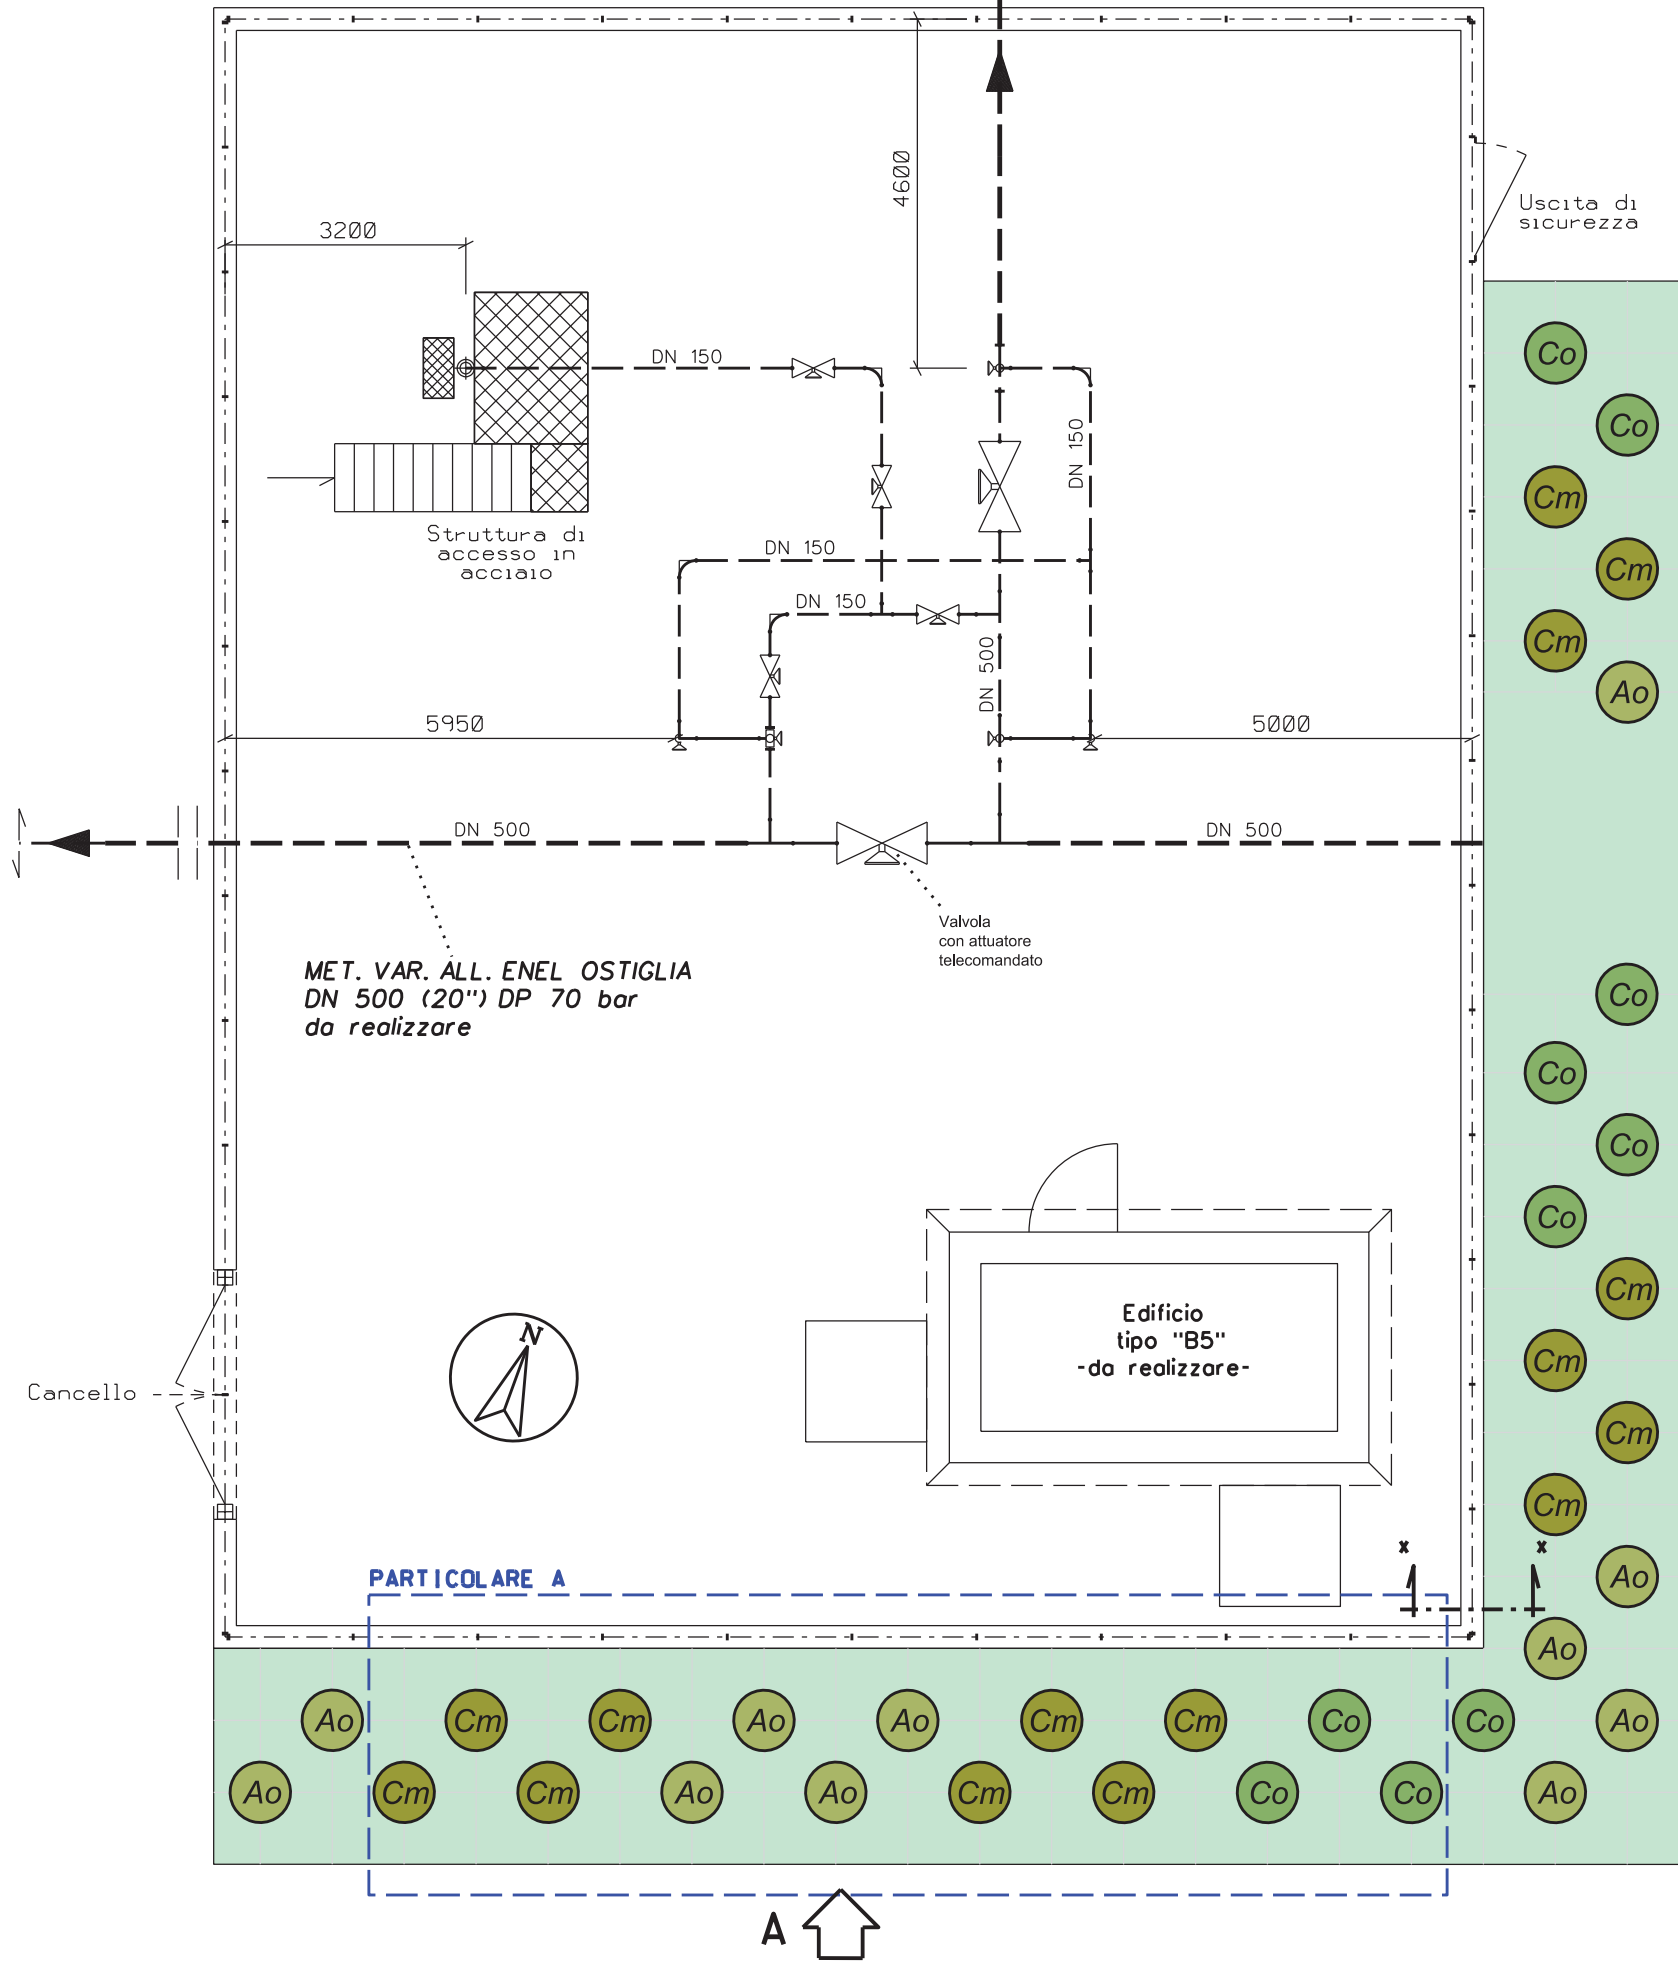

Sez. X-X  
Scala 1:25

MET. ALL. ENEL OSTIGLIA  
DN 500 (20") P-70 bar  
esistente

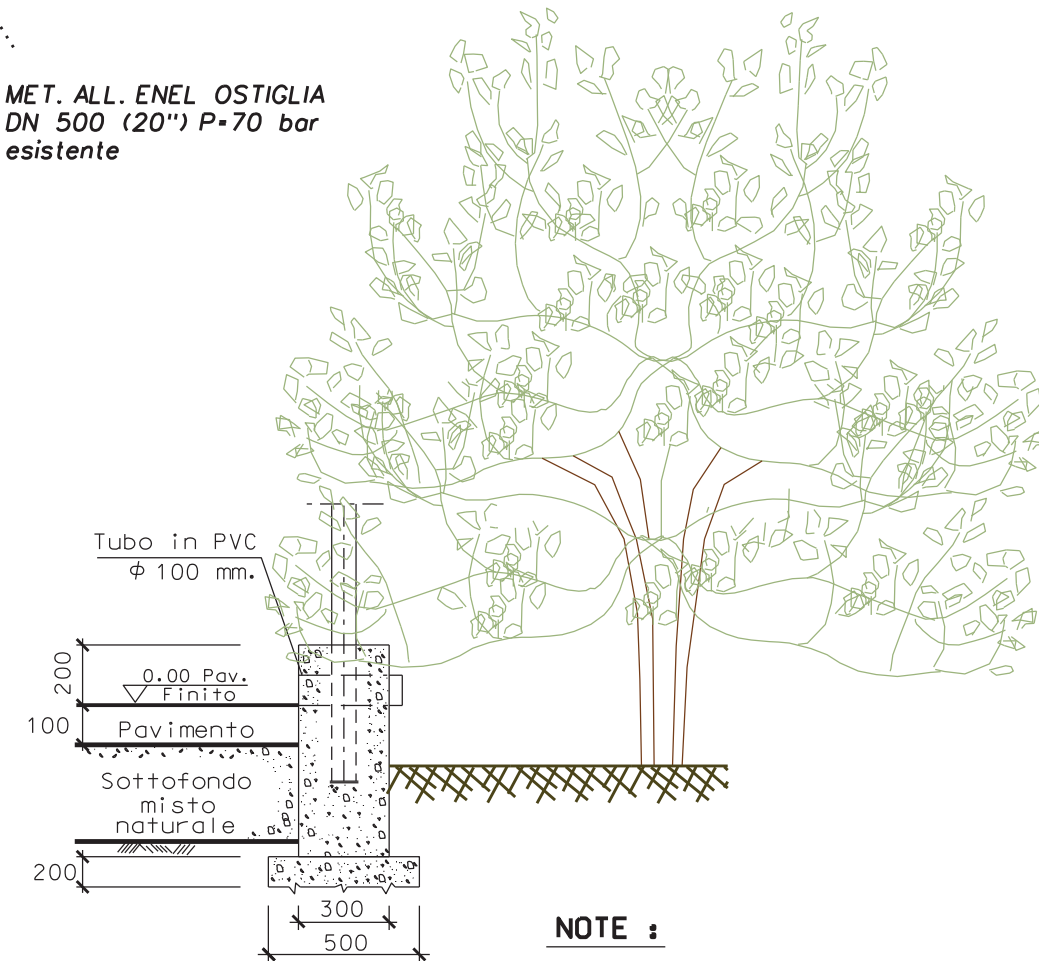


NOTE :

1) LE QUOTE SONO ESPRESSE  
IN MM.

# INTERVENTO DI MASCHERAMENTO CON SPECIE BOTANICHE : CRATAEGUS MONOGYNA, COMUS MAS E AMELANCHIER OVALIS

## PARTICOLARE A: PIANTA - Scala 1:50 -

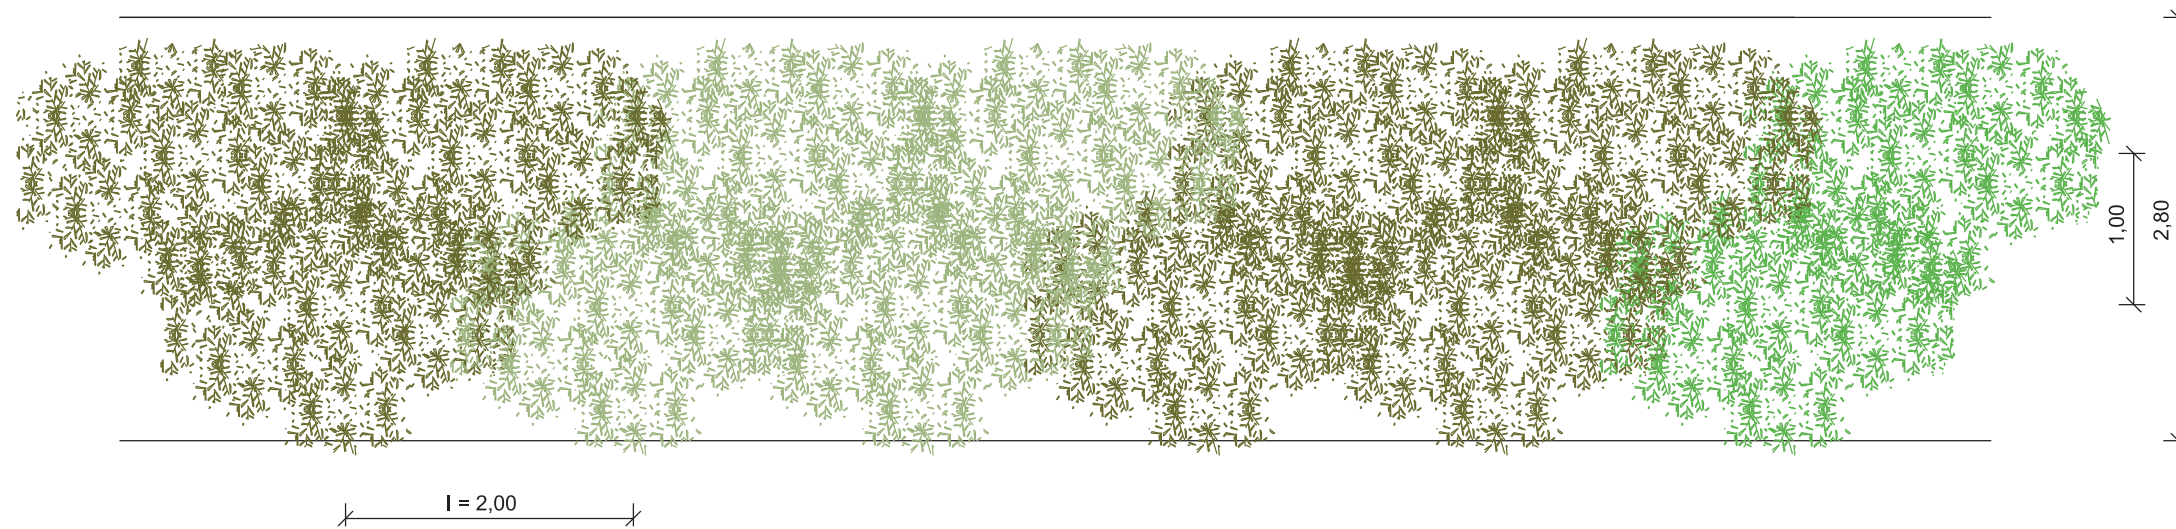

## PARTICOLARE A: PROSPETTO - Scala 1:50 -



Figura 1 :  
Particolare infiorescenza  
*Crataegus monogyna*



Figura 2 :  
Particolare arbusto  
*Comus mas*

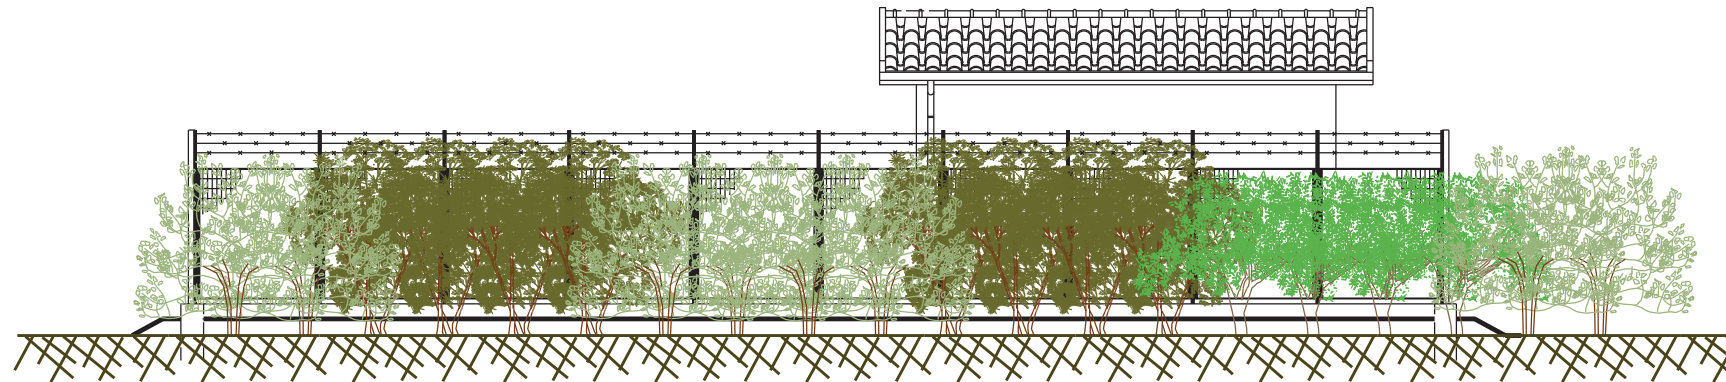


Figura 3 :  
Particolare arbusto  
*Amelanchier ovalis*








PROSPETTO - A -  
SCALA 1:100



PROSPETTO - B -  
SCALA 1:100

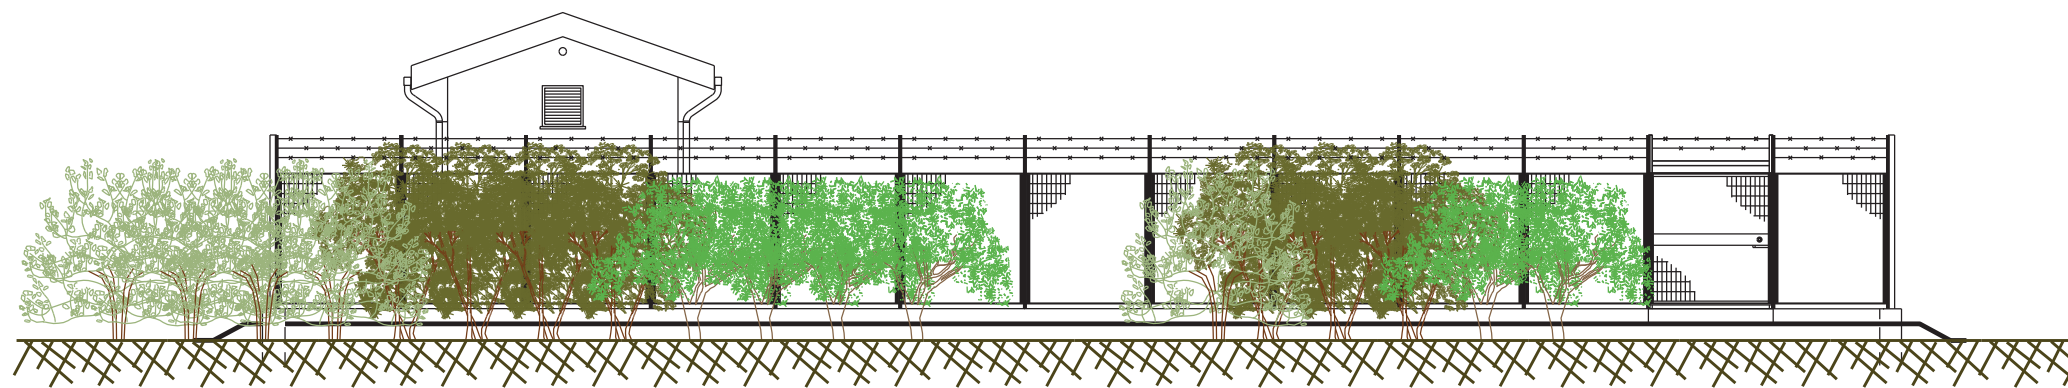

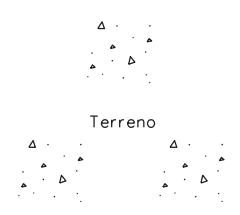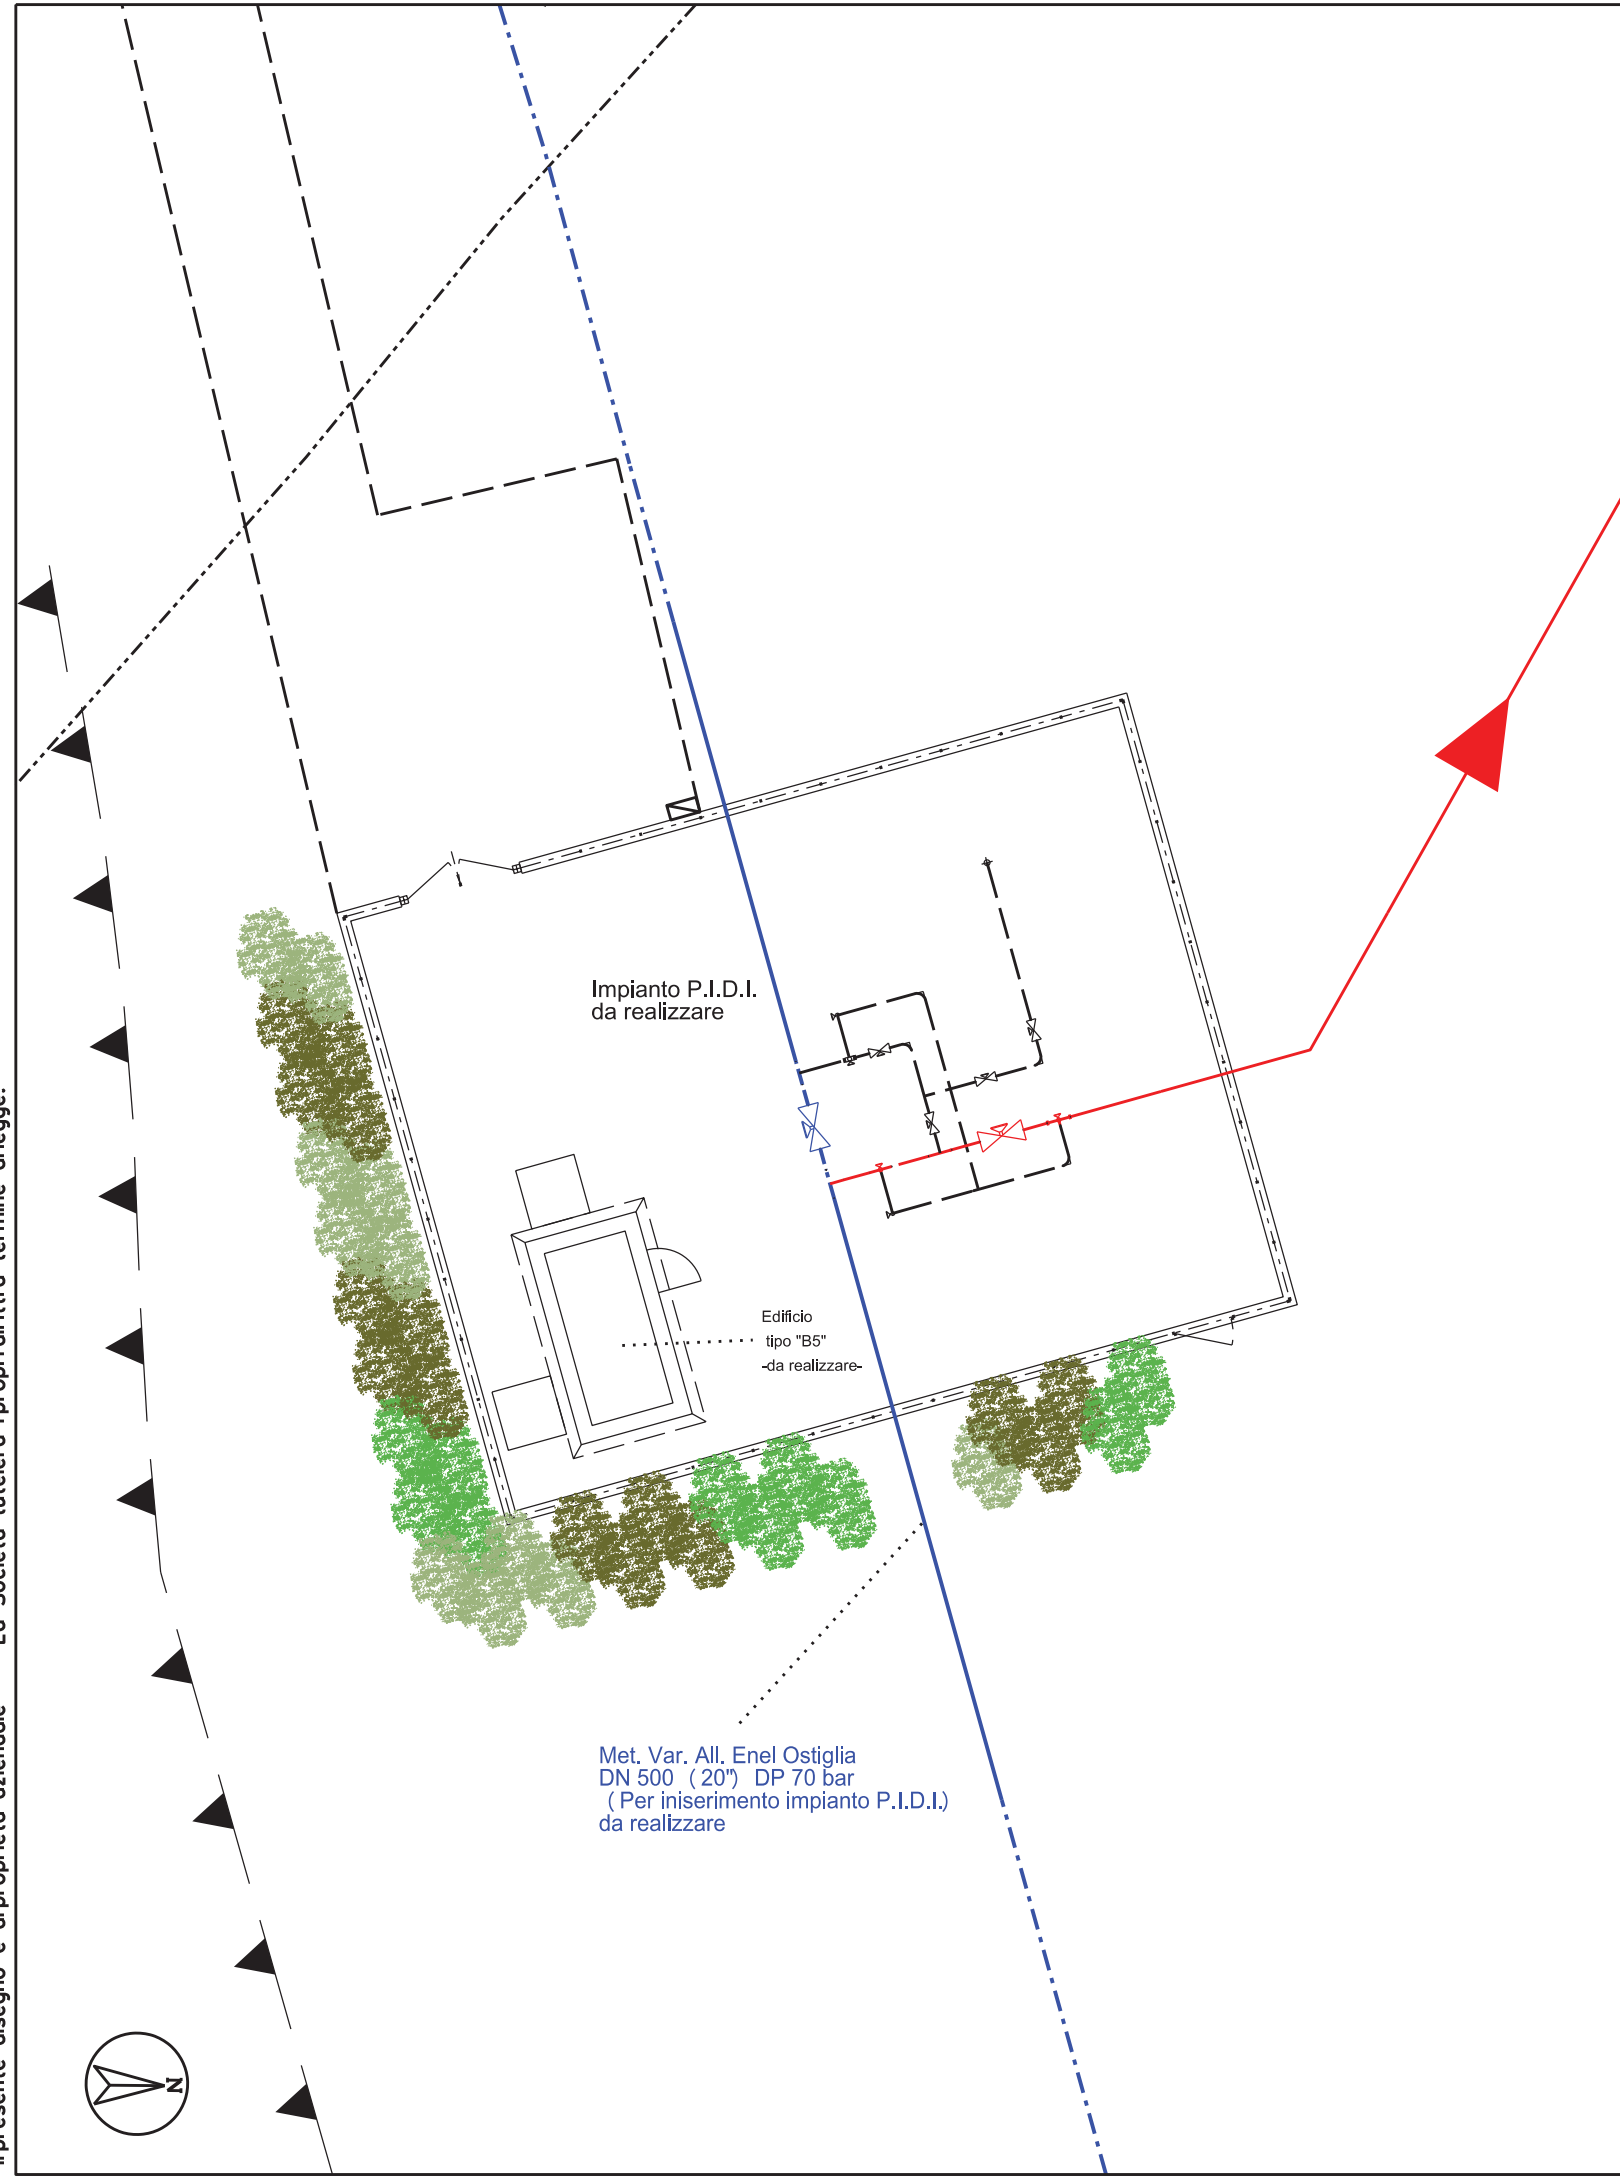

PLANIMETRIA CON INSERIMENTO AMBIENTALE DEL PROGETTO - Scala 1:2000



Il presente disegno e' di proprieta' aziendale - Lo Societa' tutelera' i propri diritti a termine di legge.

