


Legenda

- Buffer distanze da area di progetto
- WTG
- Elettrodotto MT
- SE Selegas
- Opere di connessione comuni
- SSEU in progetto
- Strada interna al parco
- Viabilità esistente
- Comuni interessati
- Confini comunali
- Strade SS e SP

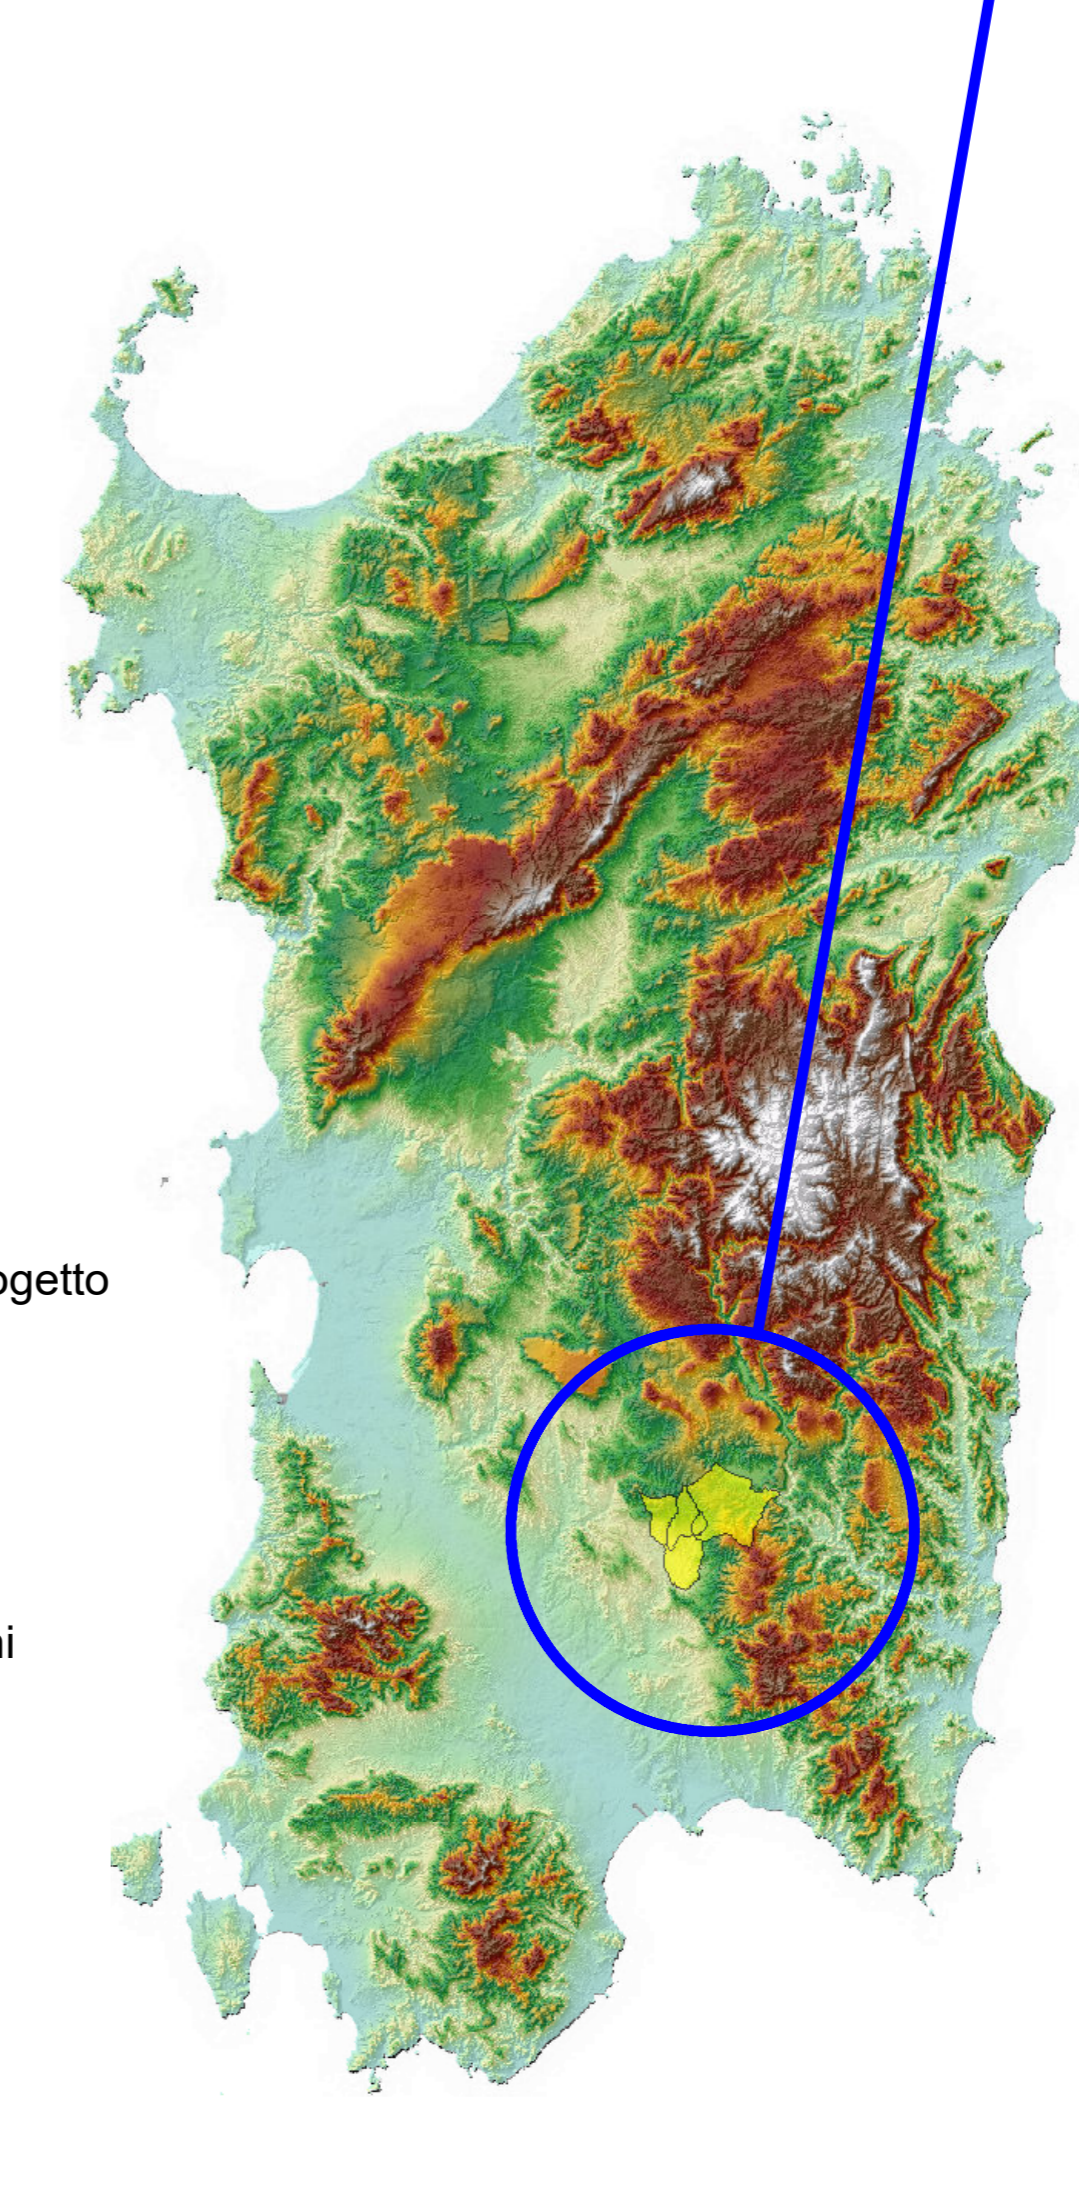

IMPIANTO EOLICO - "Pranu Nieddu" COMUNE DI SIURGUS DONIGALA

PROPRONTE: QUANGU RENEVABLES

STUDIO DI IMPATTO AMBIENTALE: WIND004

OGGETTO: Inquadramento territoriale

COORDINAMENTO: bm!

GRUPPO DI LAVORO: ELB001a

TIPOLOGIA: ORDINE INGEGNERI PROVINCIA CAGLIARI