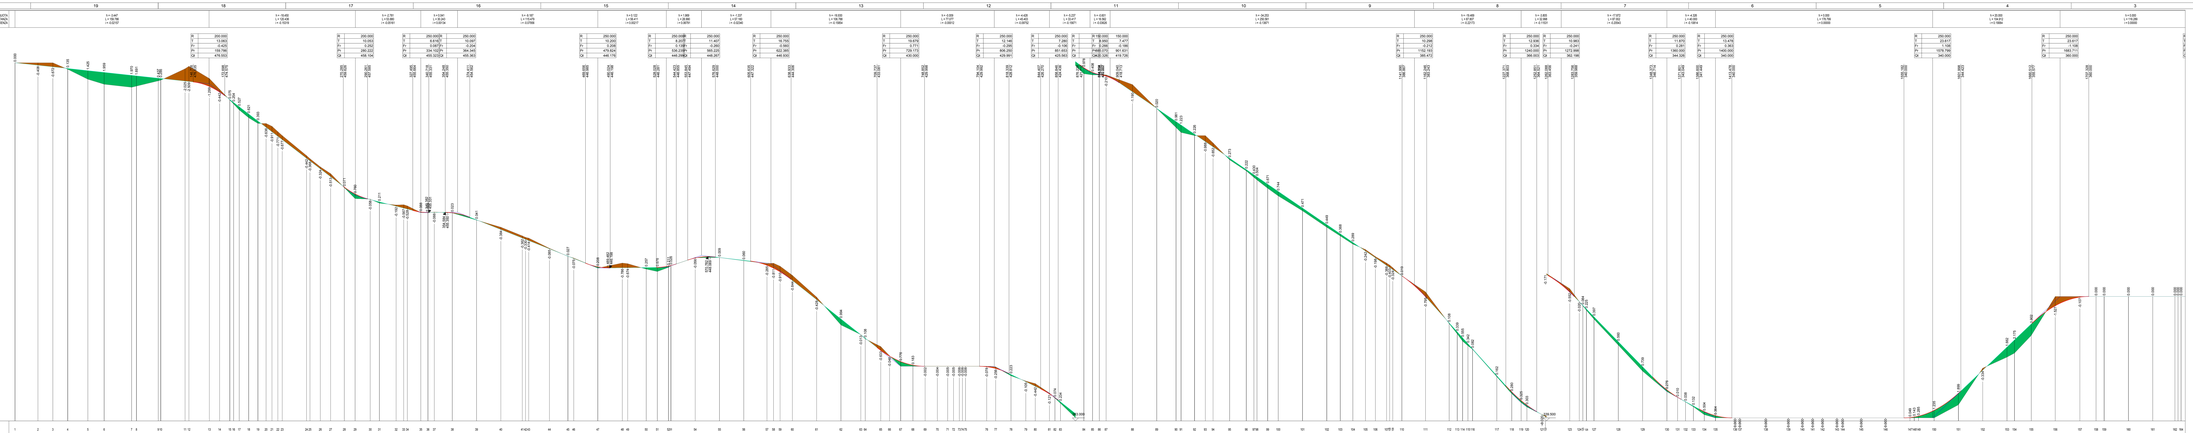


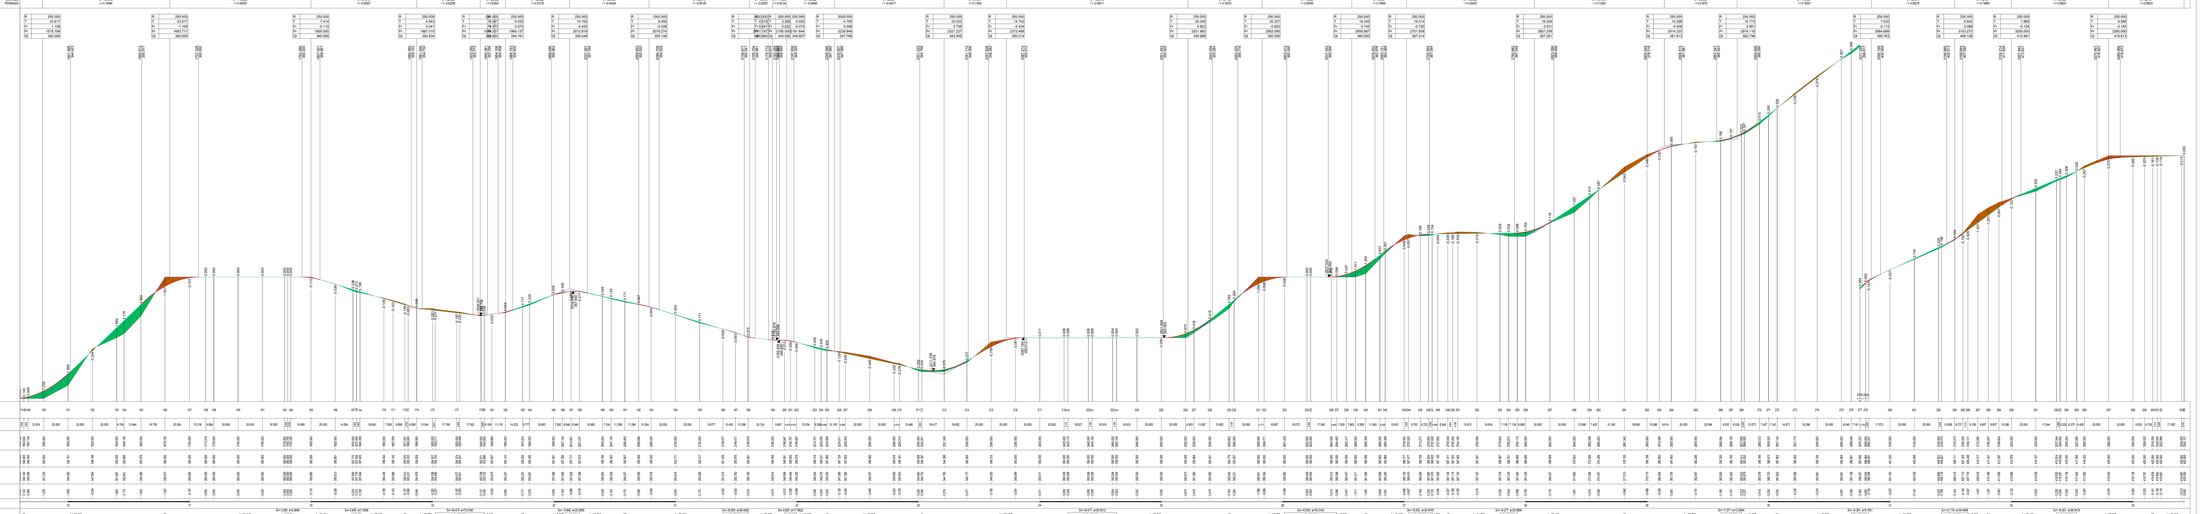

**LEGENDA SIMBOLOGIA PLANIMETRIA**

- Tratto stradale in SCAVO
- Tratto stradale in RILEVATO
- PIAZZUOLE AEROGENERATORE WTG XX
- AREE DI DEPOSITO PROVVISORIE

**LEGENDA SIMBOLOGIA PROFILO**

- Tratto stradale in RILEVATO
- Tratto stradale in SCAVO

**LEGENDA SIMBOLOGIA INFRASTRUTTURE**

- Piazzola temporanea e piazzola permanente turbina (entrambe realizzate esclusivamente per il montaggio)
- Viabilità principale esistente
- Rete viaria interna parco Esistu
- Tratto viario in progetto

# Impianto per la produzione di energia da fonte eolica da 92,4 MW "Pranu Nieddu" - Comuni di Siurgus Donigala e Selegas (SU)

## PROGETTO DEFINITIVO

| | |
|---|---|
| Codice elaborato:WIND0004.EL80056-10.3 | Formato: 2100 x 900 |
| Profilo viabilità secondaria Diramazione WTG10 | Scala: 1:1000/1:100 |

PROPONENTE

Siurgus S.r.l.
Via Michelangelo Buonarrotti, 39
20145 MILANO

PROGETTAZIONE

Quenqueg Renewables, ltd.
Unit 3.21
1110 Great West Road
TW8 0GP, London

TIMBRO REDATTORE

ORDINE DEGLI INGEGNERI DELLA PROVINCIA DI NAPOLI
N. 9127 Nicola A. Di Giovanni

Dr. Ing. Giuseppe Francesco Cosentino

Il Tecnico diplomato da:
Geometra in data 08/03/2021 19:18
Firmato digitalmente da:
Giuseppe Francesco Cosentino
O=NON PRESENTE
C=IT
Algoritmo: SHA256RSA
Valido dal 08/03/2021 al 08/03/2024
InfoCert Firma Qualificata 2
Revoca: OCSP - http://ocsp.infocert.it/ocsp

TIMBRO PROPONENTE

## Revisioni

| Rev. | Data | DESCRIZIONE | ELABORATO | VERIFICATO | APPROVATO |
|---|---|---|---|---|---|
| 0 | 2021 | EMISSIONE PER VALIDAZIONE | EA | | |
| | | | | | |
| | | | | | |
| | | | | | |