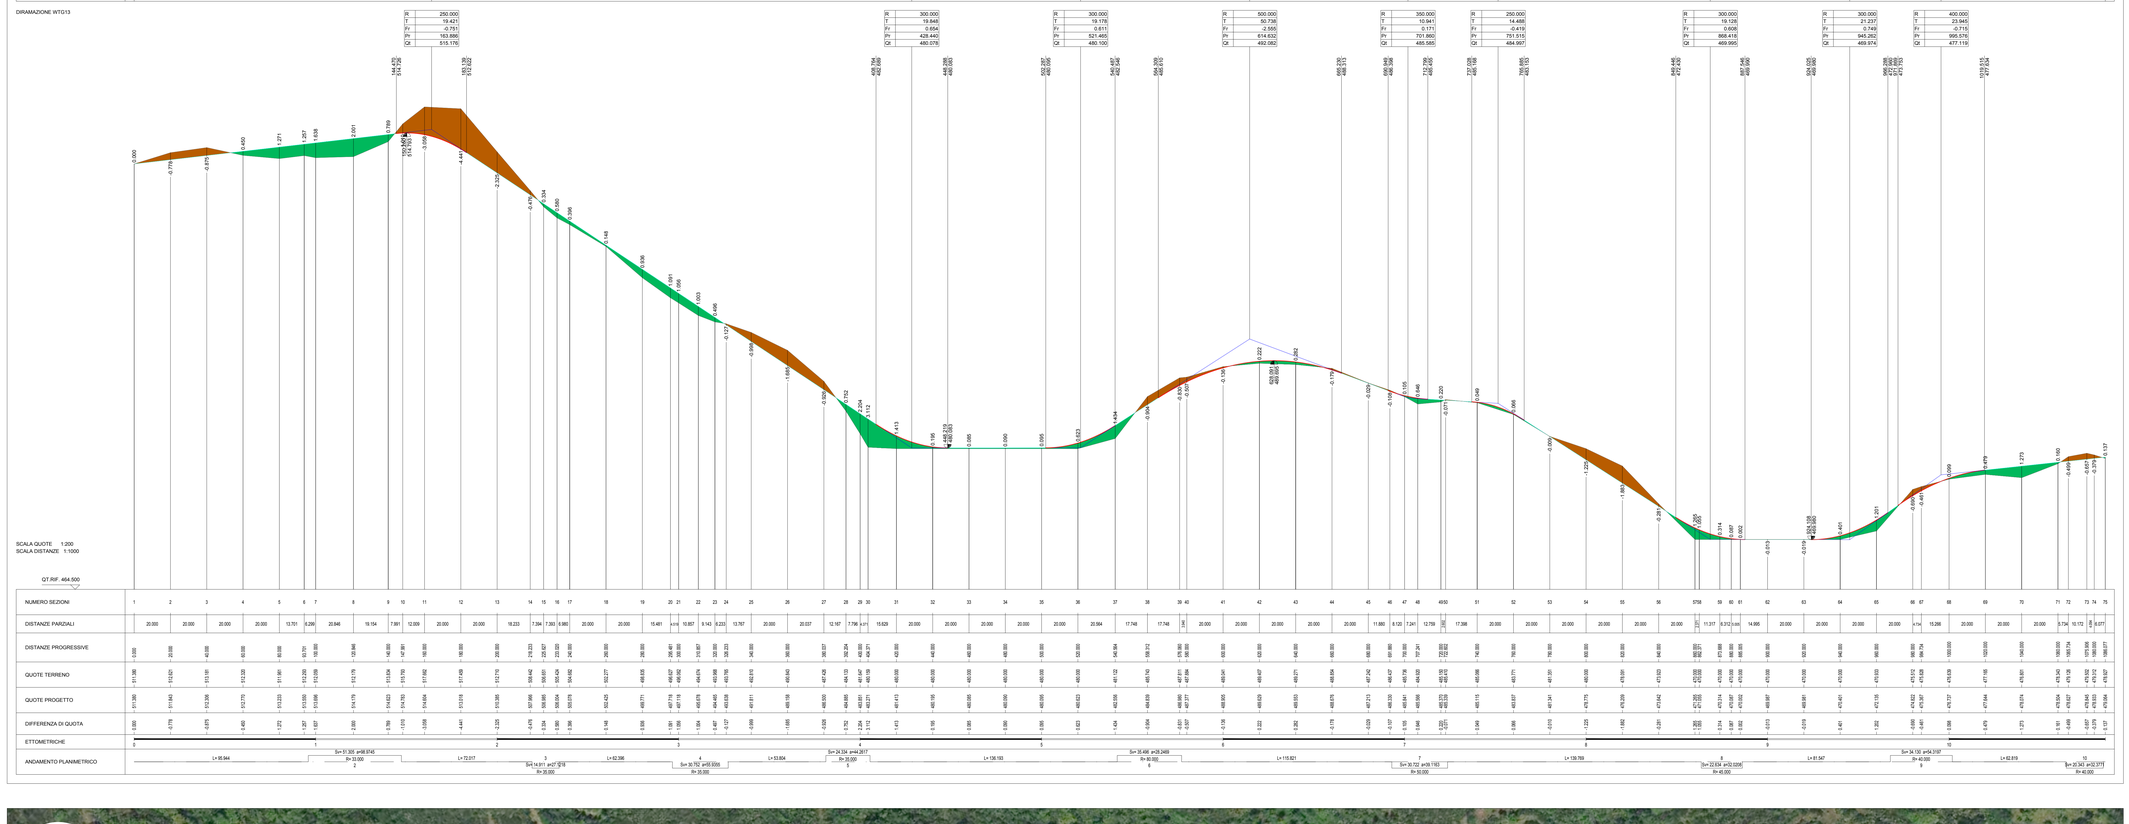

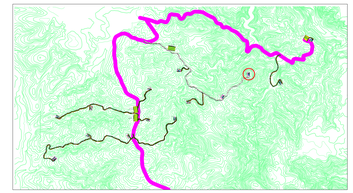

LEGENDA SIMBOLOGIA PLANIMETRIA

- Tratto stradale in SCAVO
- Tratto stradale in RILEVATO
- PIAZZUOLE AEROGENERATORE WTG XX
- AREE DI DEPOSITO PROVVISORIE

LEGENDA SIMBOLOGIA PROFILO

- Tratto stradale in RILEVATO
- Tratto stradale in SCAVO

LEGENDA SIMBOLOGIA INFRASTRUTTURE

- Piazzola temporanea e piazzola permanente turbina con area per posizionamento gru per il montaggio.
- Viabilità principale esistente
- Rete viaria interna parco Eolico
- Tratto viario in progetto

Impianto per la produzione di energia da fonte eolica da 92,4 MW "Pranu Nieddu" - Comuni di Siurgus Donigala e Selegas (SU)

PROGETTO DEFINITIVO

Codice elaborato: WIND004.ELB005d-13	Formato: 1400 x 900
Planimetria e Profilo viabilità secondaria Diramazione WTG13	Scala: 1:1000/1:100

PROPONENTE

Siurgus S.r.l.
Via Michelangelo Buonarroti, 39
20145 MILANO

PROGETTAZIONE

Queequeg Renewables, ltd.
Unit 3.21
1110 Great West Road
TW8 0GP, London

TIMBRO REDATTORE

ORDINE INGEGNERI PROVINCIA DI NUORO N. A/37 - Sezione A B C
Dr. Ing. Giuseppe Francesco Pili
Firmato digitalmente da: GIUSEPPE FRANCESCO PILI
Firmato il 08/03/2021 19:27
Valido dal 02/11/2020 al 02/11/2023
ArubaPEC S.p.A. NG CA 3

TIMBRO PROPONENTE

Revisioni

Rev.	Data	DESCRIZIONE	ELABORATO	VERIFICATO	APPROVATO
0	03/21	EMISSIONE PER VALIDAZIONE	XX		

PLANIMETRIA VIABILITA' DI SERVIZIO AEROGENERATORE E RELATIVA PIAZZOLA Scala 1:1'000