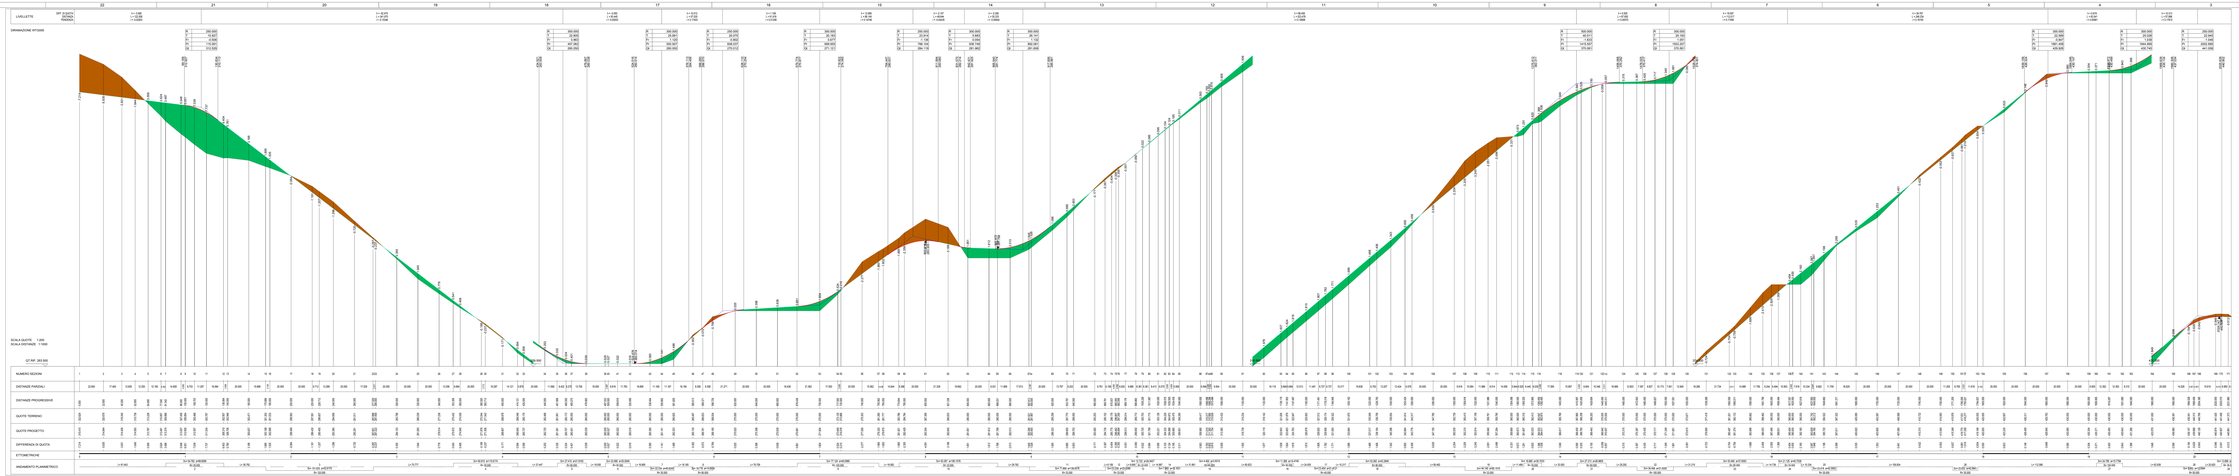

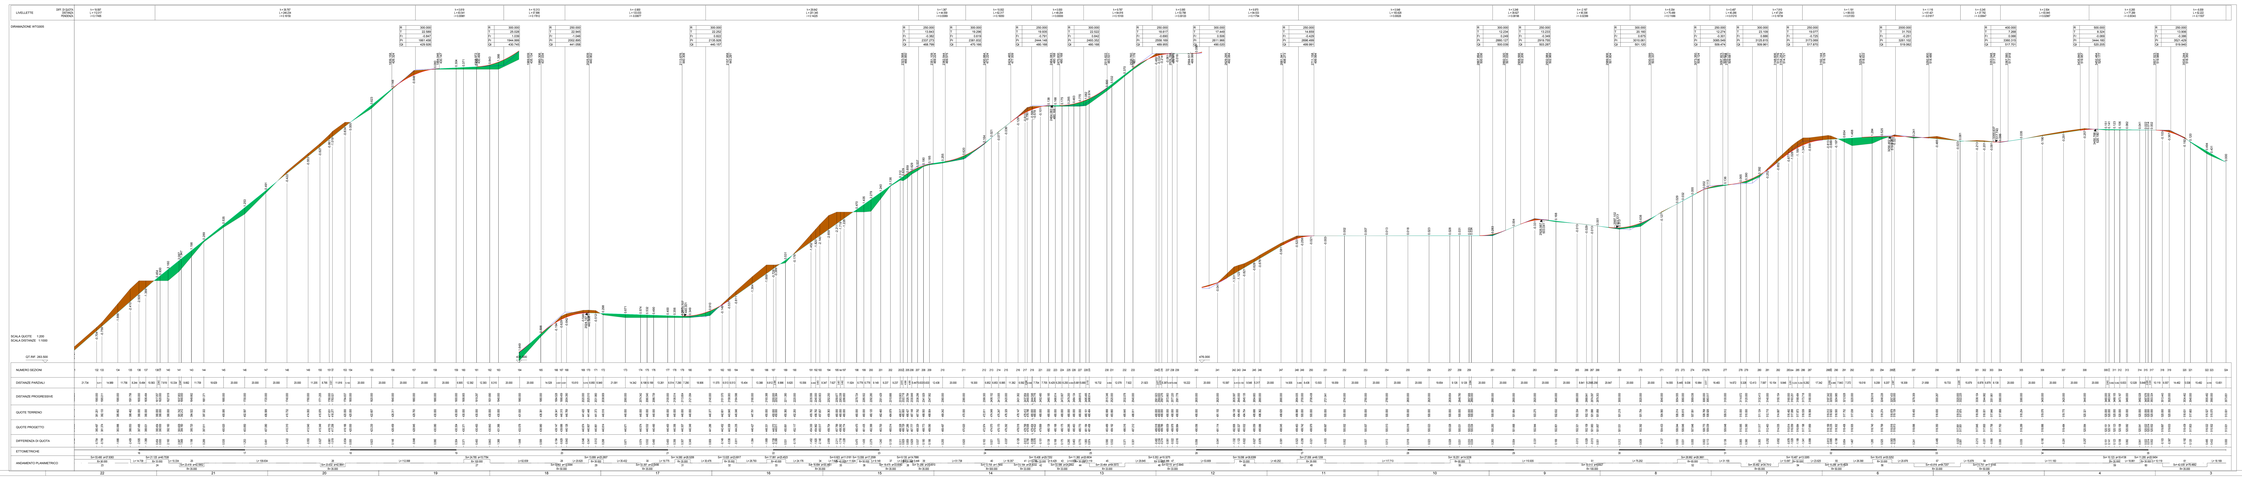

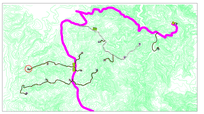

LEGENDA SIMBOLOGIA PLANIMETRIA

- Tratto stradale in SCAVO
- Tratto stradale in RILEVATO
- PIAZZOLE AEROGENERATORE WTG XX
- AREE DI DEPOSITO PROVVISORIE

LEGENDA SIMBOLOGIA PROFILO

- Tratto stradale in RILEVATO
- Tratto stradale in SCAVO

LEGENDA SIMBOLOGIA INFRASTRUTTURE

- Piazzole temporanee e piazzola permanente turbina
- Aree di cantiere temporanee per per il montaggio
- Viabilità principale esistente
- Rete cavo interna parco Eolico
- Tratto viario in progetto

Impianto per la produzione di energia da fonte eolica da 92,4 MW "Pranu Neddu" - Comuni di Siurgus Donigala e Selegas (SU)

PROGETTO DEFINITIVO

Codice elaborato: WINX004 EL800Sd-S.2	Formato: 2415 x 900
Profilo viabilità secondaria Diramazione WTG05	Scala: 1:1000(*):100

PROPONENTE

Siurgus S.r.l.
Via Michelangelo Buonarroti, 39
20145 MILANO

PROGETTAZIONE

Quasyzero Renewables, ltd.
Unit 3.21
113 Great West Road
TW5 0GF, London

TIMBRO REDATTORE

ARCHIPITECHNOLOGICAL
Ph.D.STUDIES Arch. & Eng.
Dr. Ing. Giuseppe Francesco Sia

Dott. Ing. GIUSEPPE FRANCESCO SIA
Formato: 0 08/05/2021 18:49

Albo prov. Cagliari ORDINE DEGLI INGEGNERI n. 3486
Iscritto Cl.a: IA-A

TIMBRO PROPONENTE

Revisioni

Rev.	Data	DESCRIZIONE	ELABORATO	VERIFICATO	APPROVATO
0	05/07	EMISSIONE PER VALIDAZIONE	GF		