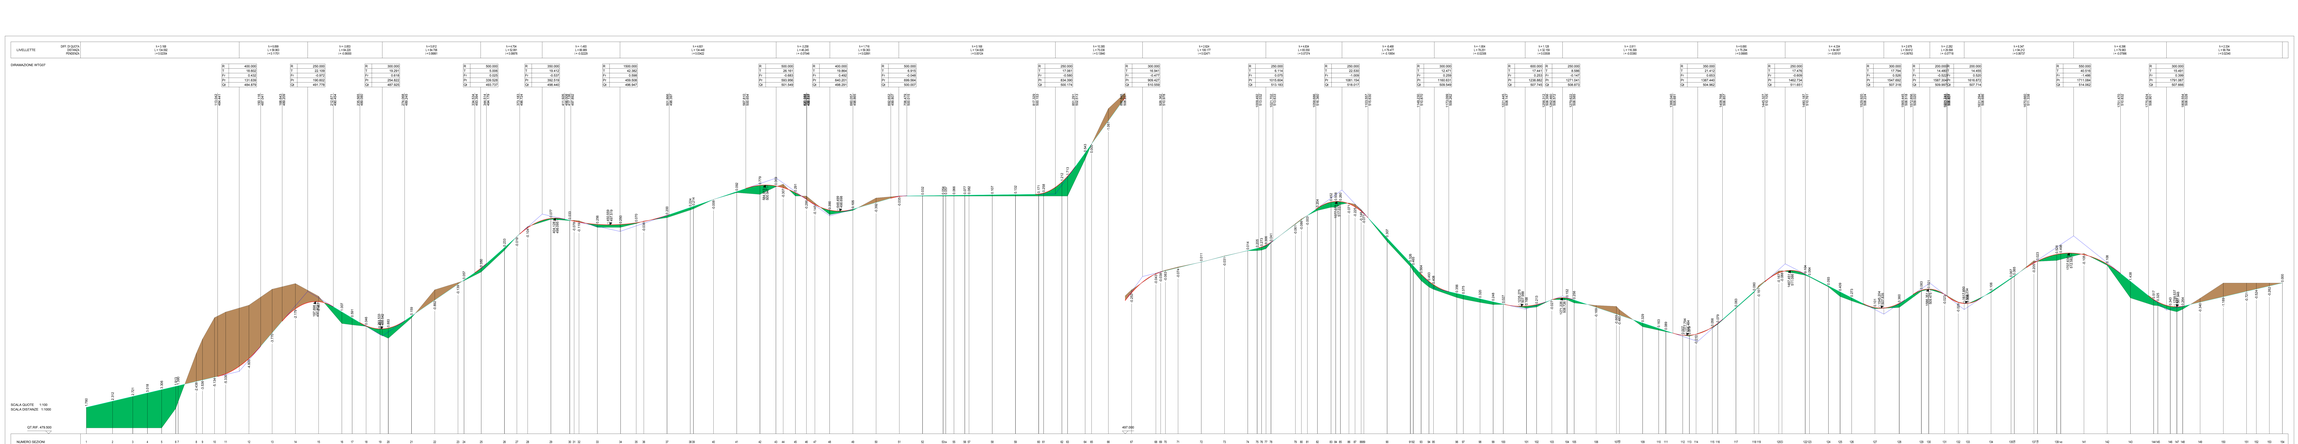

LEGENDA SIMBOLOGIA PLANIMETRIA

- Tratto sterrato in SCAVO
- Tratto sterrato in RILEVATO
- PIAZZOLE AEROGENERATORE WTG XX
- AREE DI DEPOSITO PROVVISORIE

LEGENDA SIMBOLOGIA PROFILO

- Tratto sterrato in RILEVATO
- Tratto sterrato in SCAVO

LEGENDA SIMBOLOGIA INFRASTRUTTURE

- Piazzola temporanea e area di stoccaggio pale adiacente con area per posizionamento gru per il montaggio.
- Viabilità principale esistente
- Rete viaria interna parco Esilico
- Tratto viario in progetto

Impianto per la produzione di energia da fonte eolica da 92,4 MW "Pranu Neddu" - Comuni di Siurgus Donigala e Selegas (SU)

PROGETTO DEFINITIVO

Codice elaborato: WIN0004:EL8005d-7.2	Formato: 2205 x 518
Profilo viabilità secondaria Diramazione WTG07	Scala: 1:1000/1:100

PROPONENTE

Siurgus S.r.l.
Via Michelangelo Buonarroti, 39
20145 MILANO

PROGETTAZIONE

Queuegg Renewables, ltd.
Unit 3.21
1110 Great West Road
TW8 9GF, London

TIMBRO REDATTORE

ORDINE DEGLI INGEGNERI DELLA PROVINCIA DI CAGLIARI N. A-2127 Settore A e B
Dr. Ing. Giuseppe Francesco Pili

Firmato digitalmente da: PILI GIUSEPPE FRANCESCO
Emesso il: 08/05/2021 10:07
Valido fino al: 08/05/2024

AvanPro S.p.A. NE CA 3

TIMBRO PROPONENTE

Revisioni

Rev.	Data	DESCRIZIONE	ELABORATO	VERIFICATO	APPROVATO
0	03/21	EMISSIONE PER VALIDAZIONE	DG		

PROFILO LONGITUDINALE VIABILITA' DI SERVIZIO PIAZZOLA