SCAVI E BONIFICHE	
STERRO	260.881 mq
RILEVATI	
RILEVATO	64.455 mq

SEZIONE N. : 1
QT. PROGETTO : 361.738
DIST.PROG. : 0.000
DIST.SUCC. : 20.000

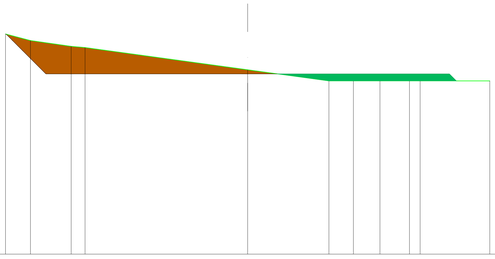

SCALA 1:500

QT.RIF. 317.066

QUOTE TERRENO	371.601	370.000	368.982	368.283	362.754	360.000	360.000	360.000	360.000	360.000	360.000		
DIST.PARZIALI TERRENO		6.180	10.089	1.439	40.291	20.139	6.069	6.579	7.309	2.547	17.256		
QUOTE PROGETTO	371.693		361.738			361.739					361.738 360.000		
DIST.PARZIALI PROGETTO		9.855		50.000		50.000					1.316		

SCAVI E BONIFICHE	
STERRO	161.200 mq
RILEVATI	
RILEVATO	109.190 mq

SEZIONE N. : 3
QT. PROGETTO : 362.011
DIST.PROG. : 40.000
DIST.PREC. : 20.000
DIST.SUCC. : 20.000

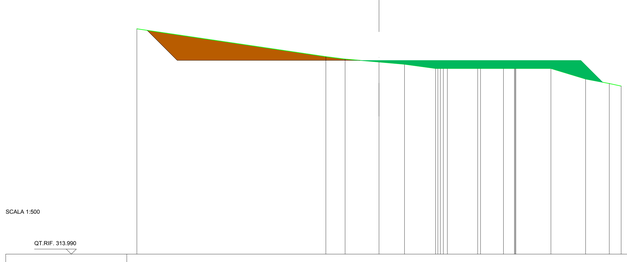

SCALA 1:500

QT.RIF. 313.990

| | | | | | | | | | | | | |