SEZIONE TRASVERSALE 3

SCALA 1:200

FINE GALLERIA ARTIFICIALE INIZIO DIMA
PROGRESSIVA 17+447.02 Carr SX

FINE GALLERIA ARTIFICIALE INIZIO DIMA
PROGRESSIVA 17+450.00 Carr DX

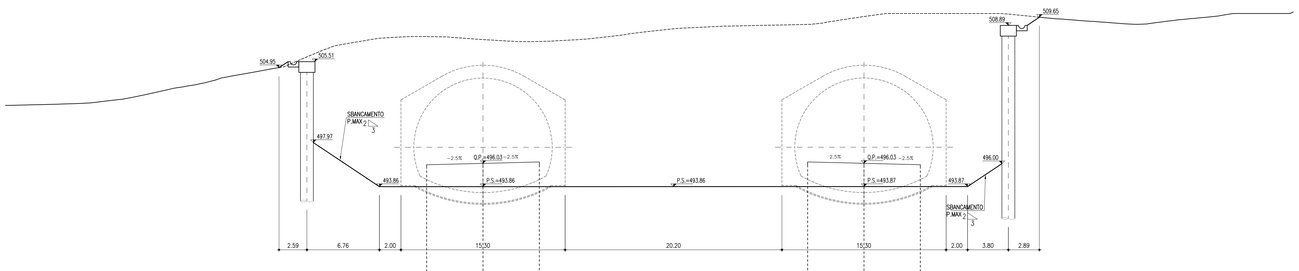

Q. ASSE RIF. = 496.03
SCALA = 1:200:200
Q.R. = 485.00

QUOTE PROGETTO STRATO SUP.	
QUOTE TERRENO	507.44 507.44 507.47 507.50 508.61