

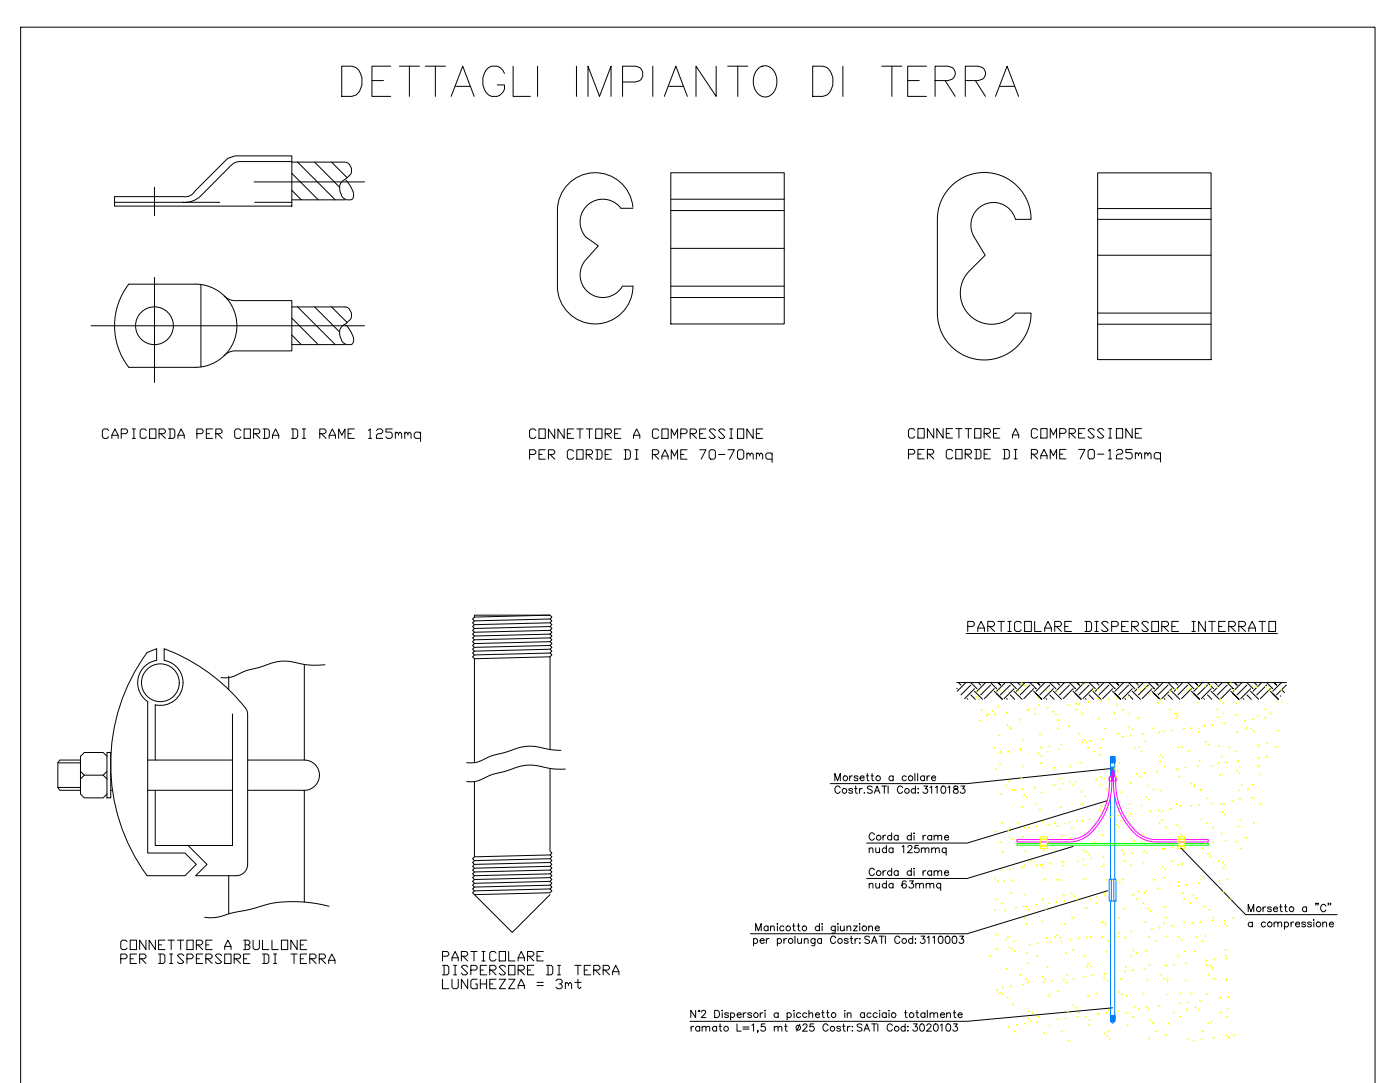
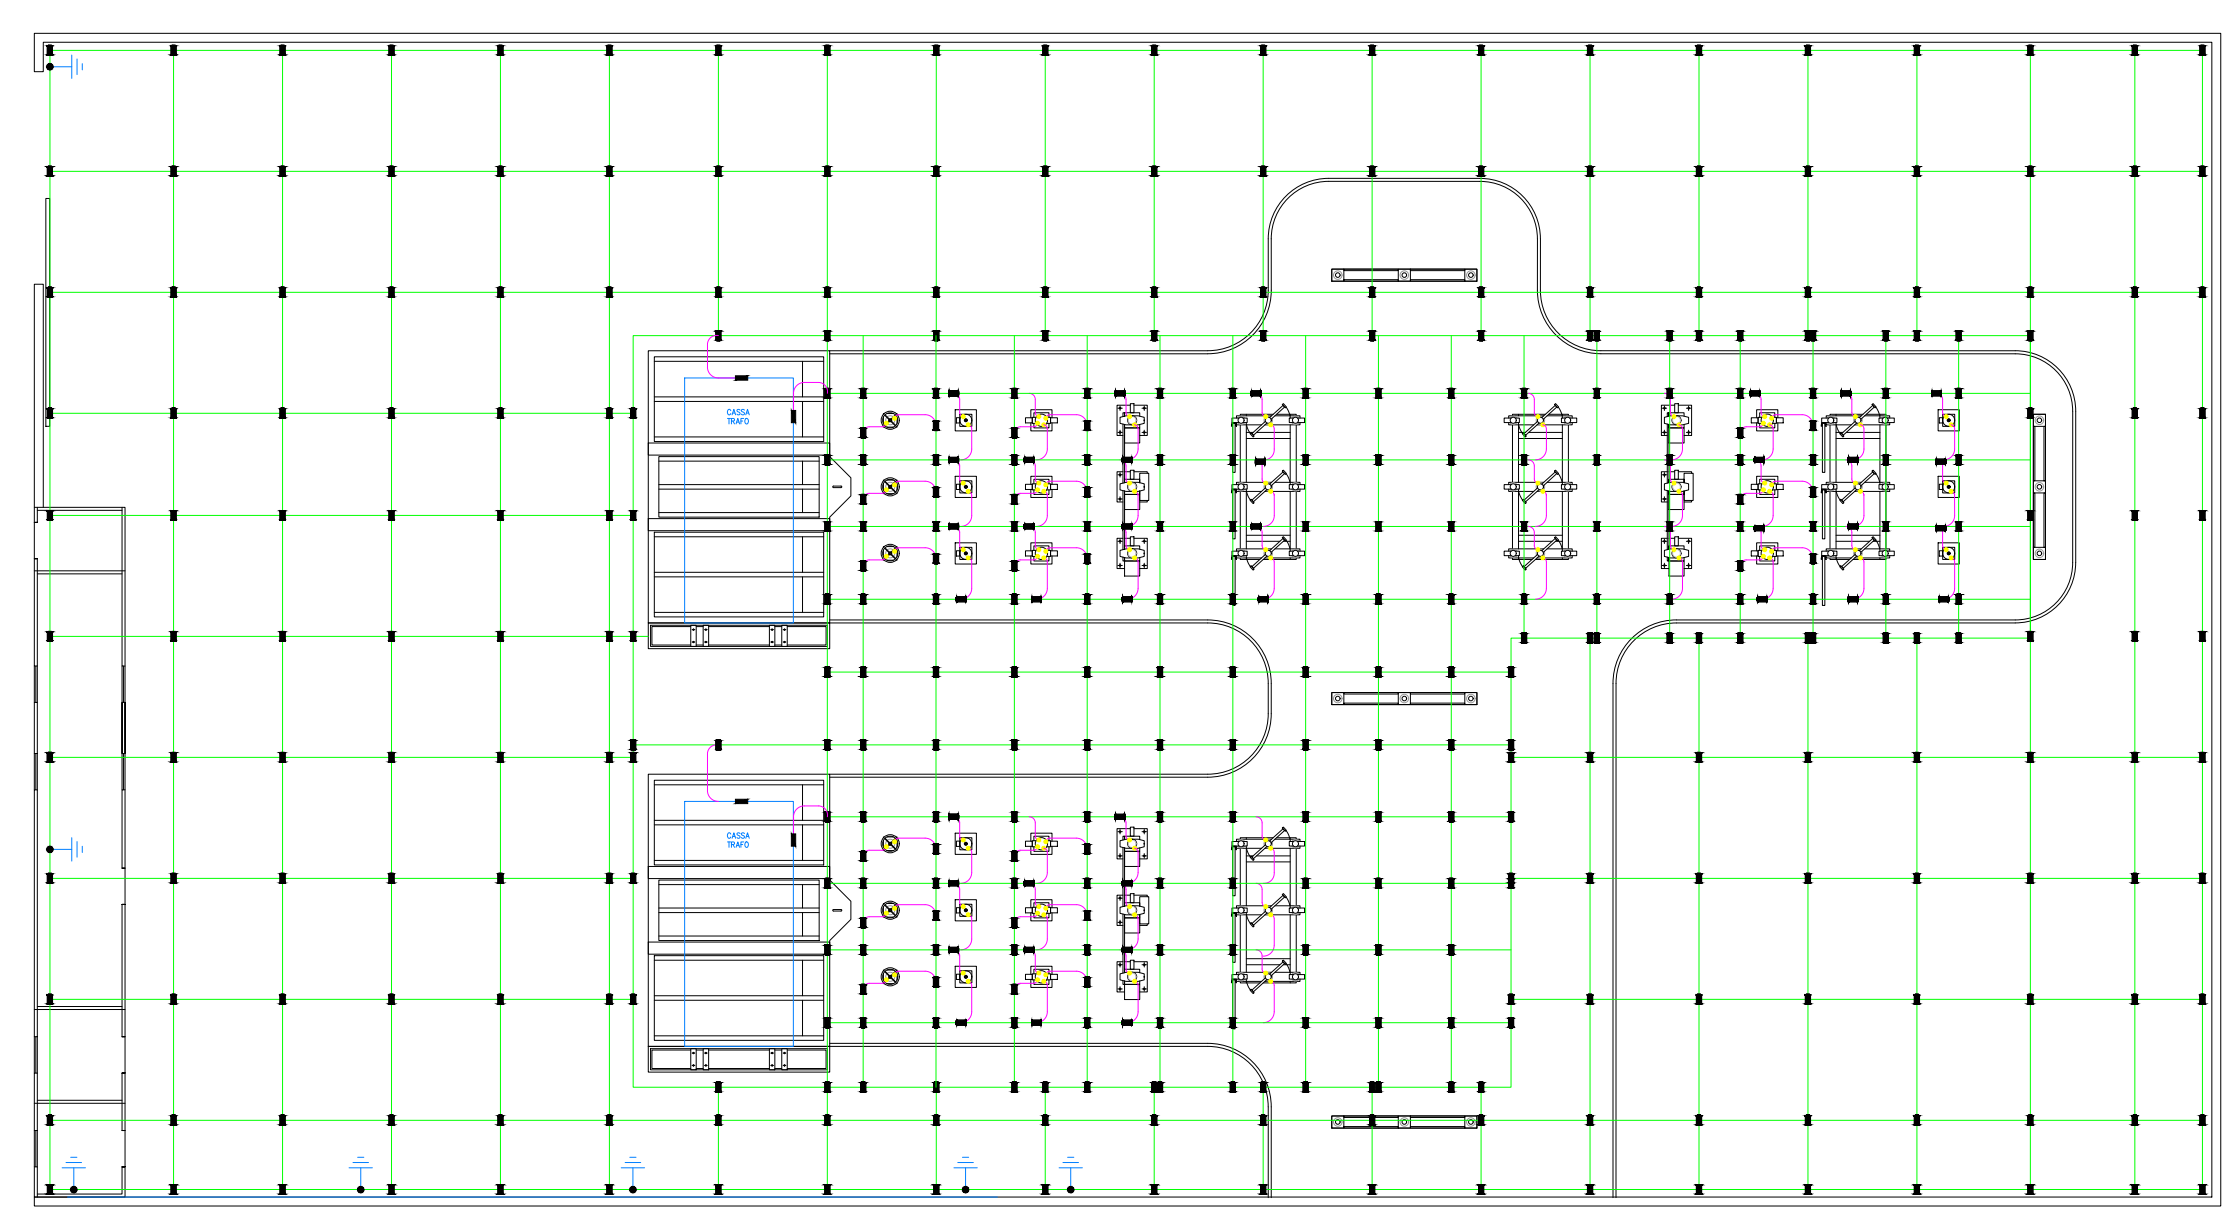
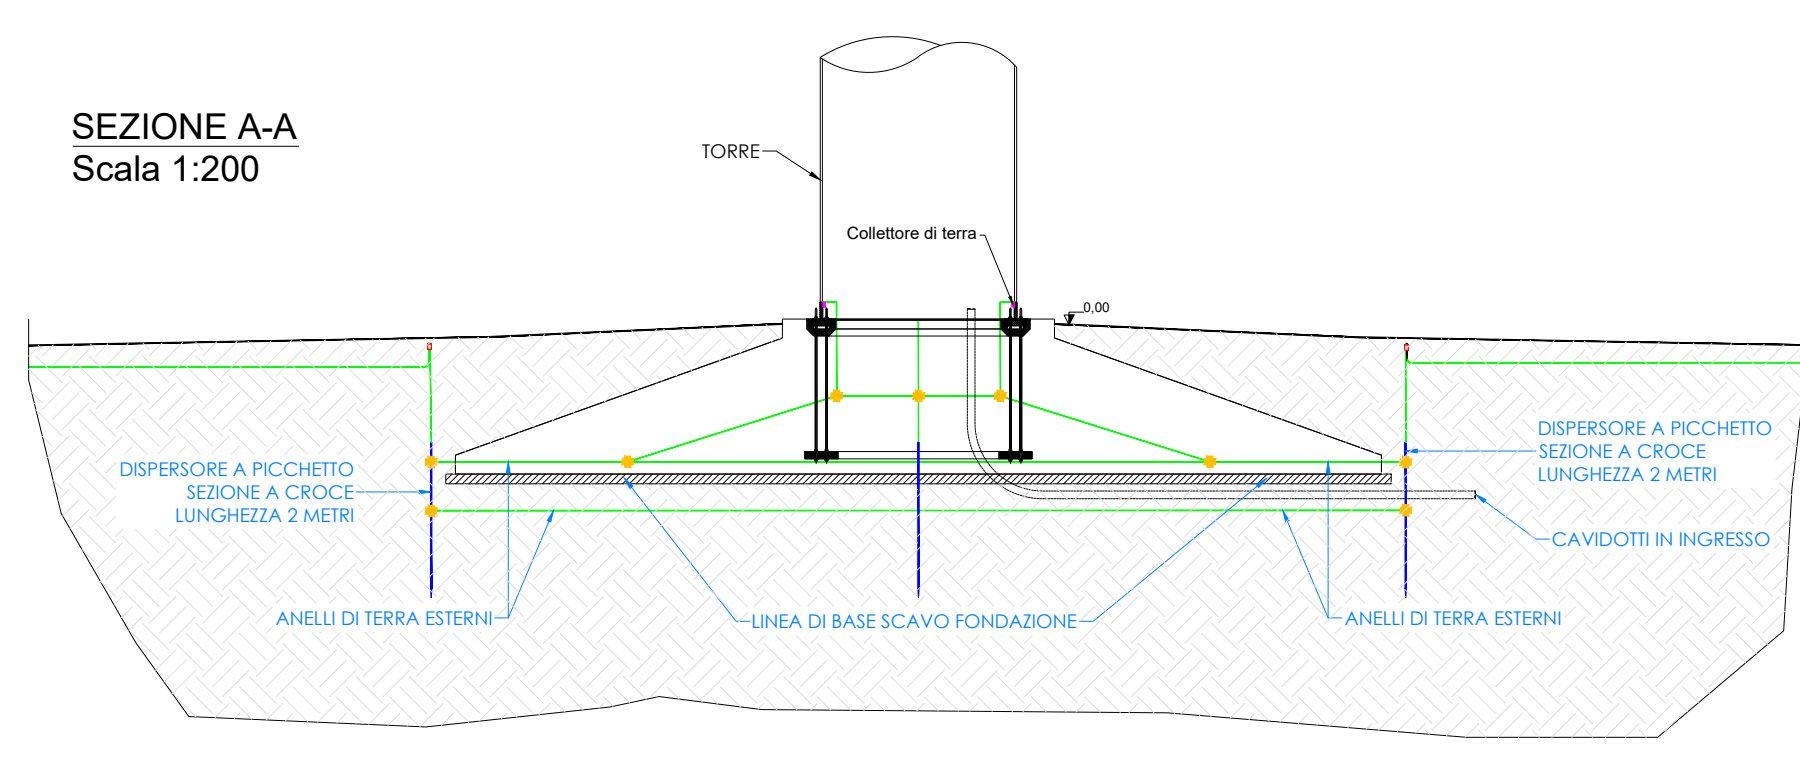


Impianto di terra Sottostazione Elettrica Utente
SCALA 1:250

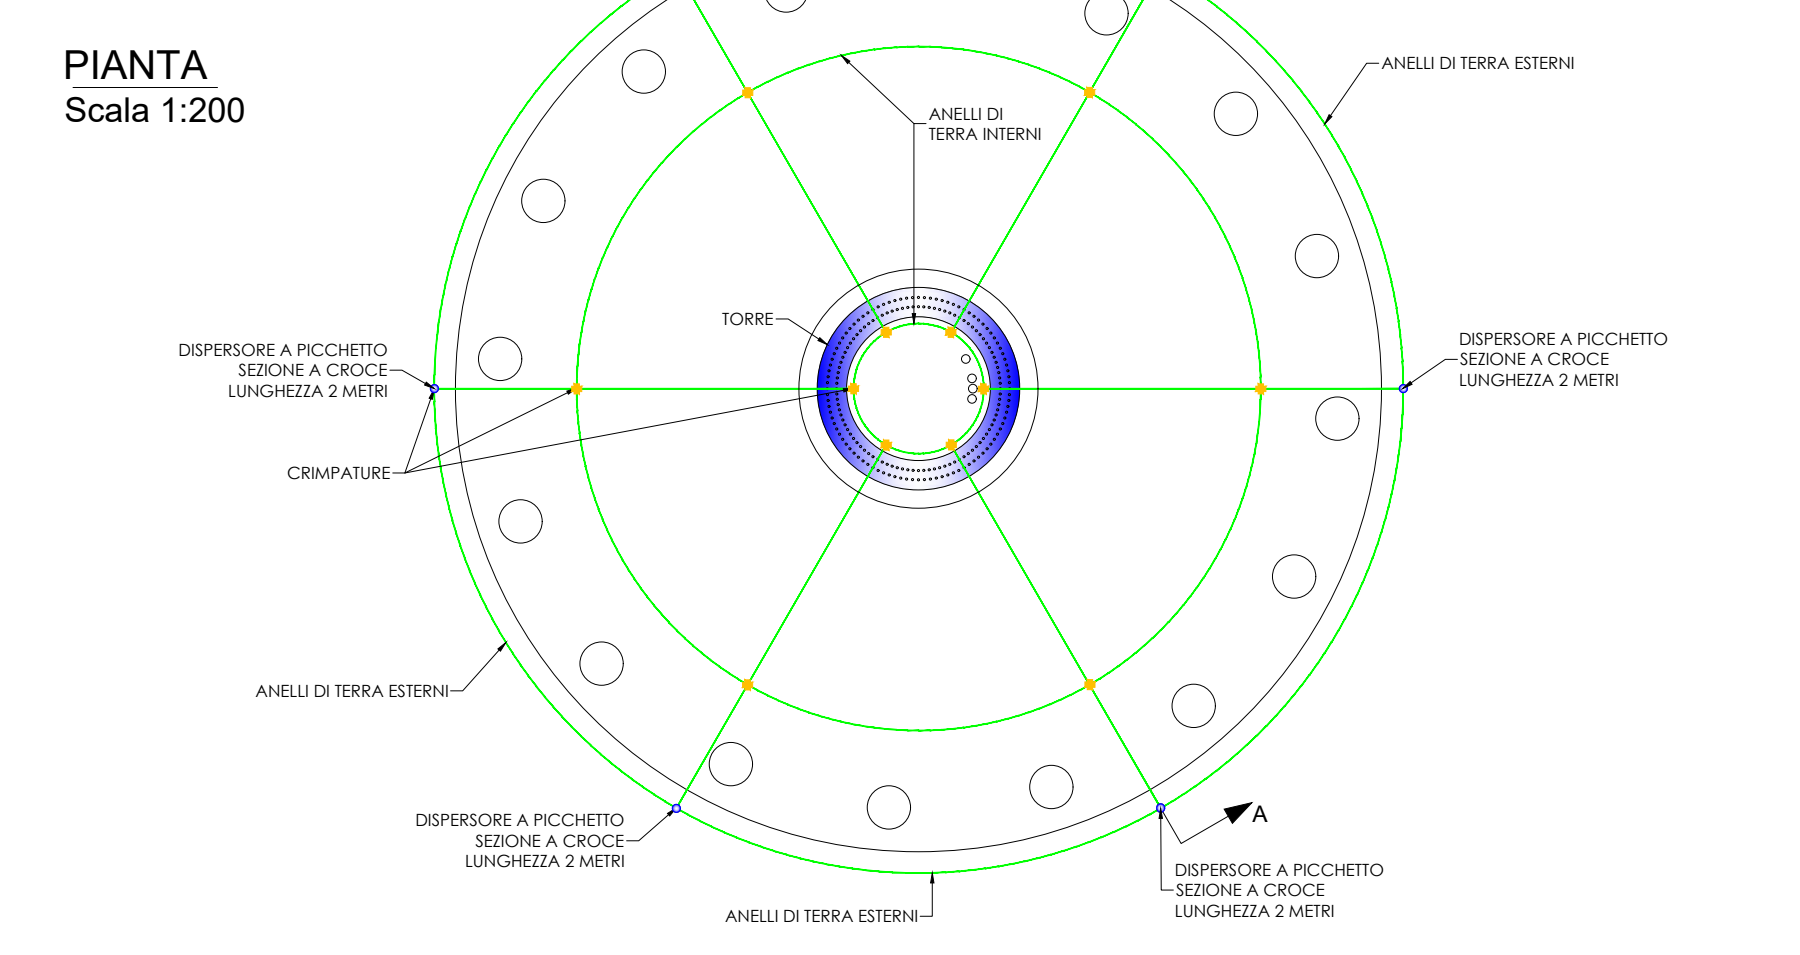

LEGENDA	DESCRIZIONE
	Cablatura in corda di rame nuda da 70 mm² cod. ENEL C1003 D=10,5mm interato a quote tra +0,00m e +0,50m, rispetto al piano di cabellato.
	Cablatura in corda di rame nuda da 70 mm² cod. ENEL C1003 D=10,5mm collegata alle maglie interate e corredata con opportuna struttura metallica di supporto a/a e quote della apparecchiatura interata, secondo una quota fissa pari a 2,00m.
	Cablatura in corda di rame nuda da 25 mm², collegata alle maglie interate e corredata con opportuna struttura metallica di supporto a/a e quote della apparecchiatura interata.
	Connessioni da realizzare mediante connettori a compressione in rame a "T" tipo "DORMIT".
	Dispensore verticalizzato con lunghezza totale 3 m, da ø 25 mm, in acciaio totalmente verniciato completo di maniglia e portello.

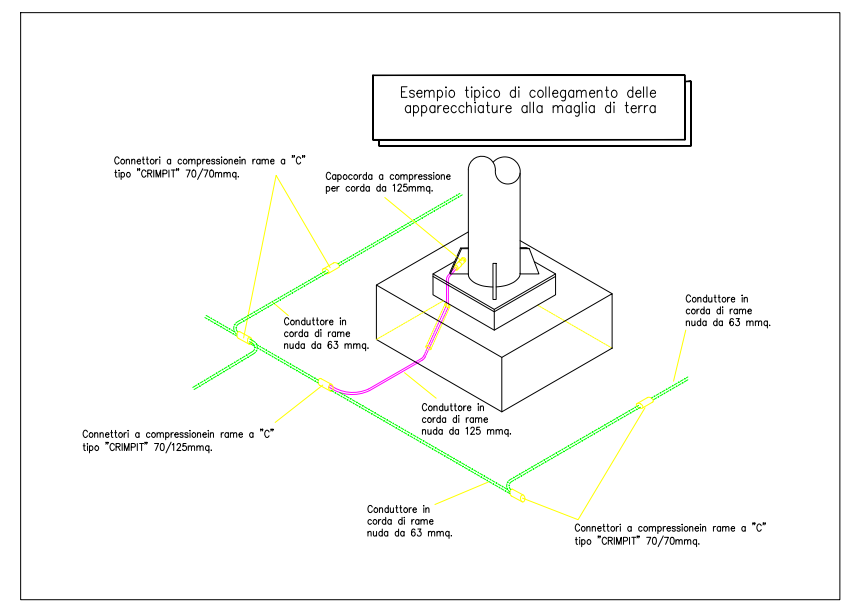

LEGENDA	DESCRIZIONE
	Cablatura in corda di rame nuda da 70 mm² cod. ENEL C1003 D=10,5mm interato a quote tra +0,00m e +0,50m, rispetto al piano di cabellato.
	Cablatura in corda di rame nuda da 70 mm² cod. ENEL C1003 D=10,5mm collegata alle maglie interate e corredata con opportuna struttura metallica di supporto a/a e quote della apparecchiatura interata, secondo una quota fissa pari a 2,00m.
	Cablatura in corda di rame nuda da 25 mm², collegata alle maglie interate e corredata con opportuna struttura metallica di supporto a/a e quote della apparecchiatura interata.
	Connessioni da realizzare mediante connettori a compressione in rame a "T" tipo "DORMIT".
	Dispensore verticalizzato con lunghezza totale 3 m, da ø 25 mm, in acciaio totalmente verniciato completo di maniglia e portello.

Impianto eolico "Pranu Nieddu"
14 aerogeneratori da 6,6 MW
Potenza 92,4 MW

LEGENDA

Pianto aerogeneratore

Corda di rame nuda 70 mm² posata nello scavo del caviddotto interato

DATE/DATE	REV.	COMMENTS/COMMENTI	MP	CHECKED BY	APPROVED BY
18/12/2020	00	EMISSIONE PER APPROVAZIONE	MP		

Queueq Renewables
Unit: 321
1110 Great West Road
TW8 0DP, London

Siurgus S.r.l.
Via Michelangelo Buonarroti, 39
20145 MILANO (MI)

ORDINE DI INTERNO
N. 001/2020

Association Number: 511

Impianto di terra
"Pranu Nieddu" - Comuni di Siurgus Donigala e Selegas (SU)

DOCUMENT NAME: WIND004.ELB009b

SCALE: 1:10000

PAGE: 1 of 1