



CAVALCAVIA SVINCOLO DI GEODETICA - IPOTESI A

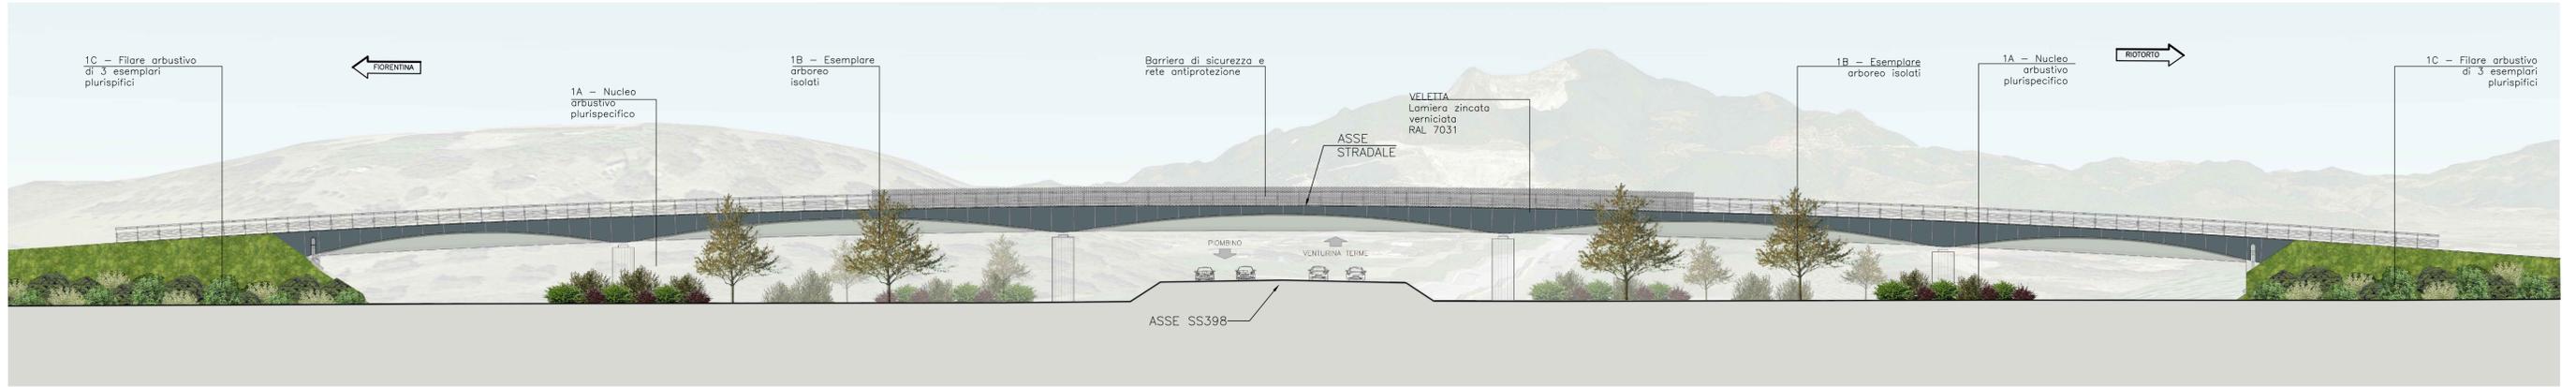

CAVALCAVIA SVINCOLO DI GEODETICA - IPOTESI B



VIADOTTO CORNIA 2 - IPOTESI A

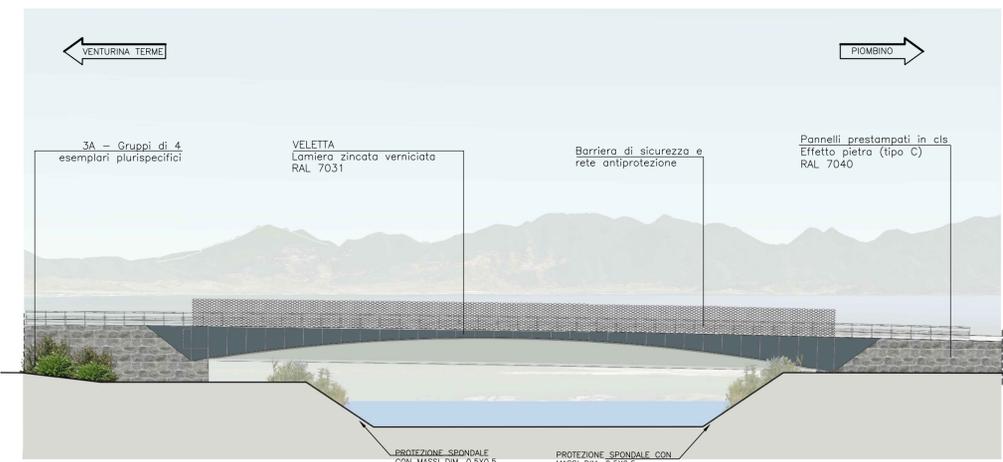

VIADOTTO CORNIA 2 - IPOTESI B



PIANTA CHIAVE






Direzione Progettazione e Realizzazione Lavori

**S.S. 398 "Via Val di Cornia"**  
 Bretella di collegamento tra l'Autostrada Tirrenica A12  
 e il Porto di Piombino  
 LOTTO 1 - Svincolo di Geotica-Gagno

**PROGETTO ESECUTIVO**

COD. F12

**IL RESPONSABILE DELL'INTEGRAZIONE DELLE PRESTAZIONI SPECIALISTICHE:**  
 Dott. Ing. Nando Granieri  
 Ordine degli Ingegneri della Prov. di Perugia n° A351

**IL GRUPPO DI PROGETTAZIONE:**  
 MANDATARIA: **Sintagma**  
 MANDANTI: **ICARIA**

**IL PROGETTISTA:**  
 Dott. Ing. Luca Nani  
 Ordine degli Ingegneri della Prov. di Perugia n° A2445

**MANDANTARI:**  
 Dott. Ing. N. Granieri  
 Dott. Arch. V. Truffini  
 Dott. Arch. A. Biscacchi  
 Dott. Ing. F. Durastanti  
 Dott. Geol. G. Cerquiglini  
 Dott. Agr. Raffaele Franco Carso

**IL GEOLOGO:**  
 Dott. Geol. Giorgio Cerquiglini  
 Ordine dei Geologi della Regione Umbria n°108

**MANDANTARI:**  
 Dott. Ing. D. Carliacci  
 Dott. Ing. S. Saccani  
 Dott. Ing. G. Cordas  
 Dott. Ing. V. De Gori  
 Dott. Ing. C. Consorti  
 Dott. Ing. F. Dominici

**IL COORDINATORE PER LA SICUREZZA IN FASE DI PROGETTAZIONE:**  
 Dott. Ing. Filippo Pambianco  
 Ordine degli Ingegneri della Prov. di Perugia n° A1373

**MANDANTARI:**  
 Dott. Ing. V. Roliciani  
 Dott. Ing. F. Maschini  
 Dott. Ing. C. Vischini  
 Dott. Ing. V. Pizzino  
 Dott. Ing. G. Pulli  
 Dott. Ing. C. Sugaroni

PROTOCOLLO

DATA  
MARZO 2021

**AMBIENTE**  
**INTERVENTI DI MITIGAZIONE PAESAGGISTICO - AMBIENTALE**  
 Prospetti paesaggistici Tav. 1 di 2

CODICE PROGETTO			NOME FILE			REVISIONE	SCALA:
PROGETTO	LEV. PROG.	N. PROG.	T00-IA01-AMB-SZ05				
D P F I 1 2	E	1801	CODICE ELAB.	T 0 0 I A 0 1 A M B S Z 0 5	A	VARIA	
A	Emissioni per riscontro MIBAC (prot. n. 12193 del 7/04/2020)			29/03/2021	M. Colazza	F.R. letto	A. Scalomandré
REV.	DESCRIZIONE	DATA	REDATTO	VERIFICATO	APPROVATO		