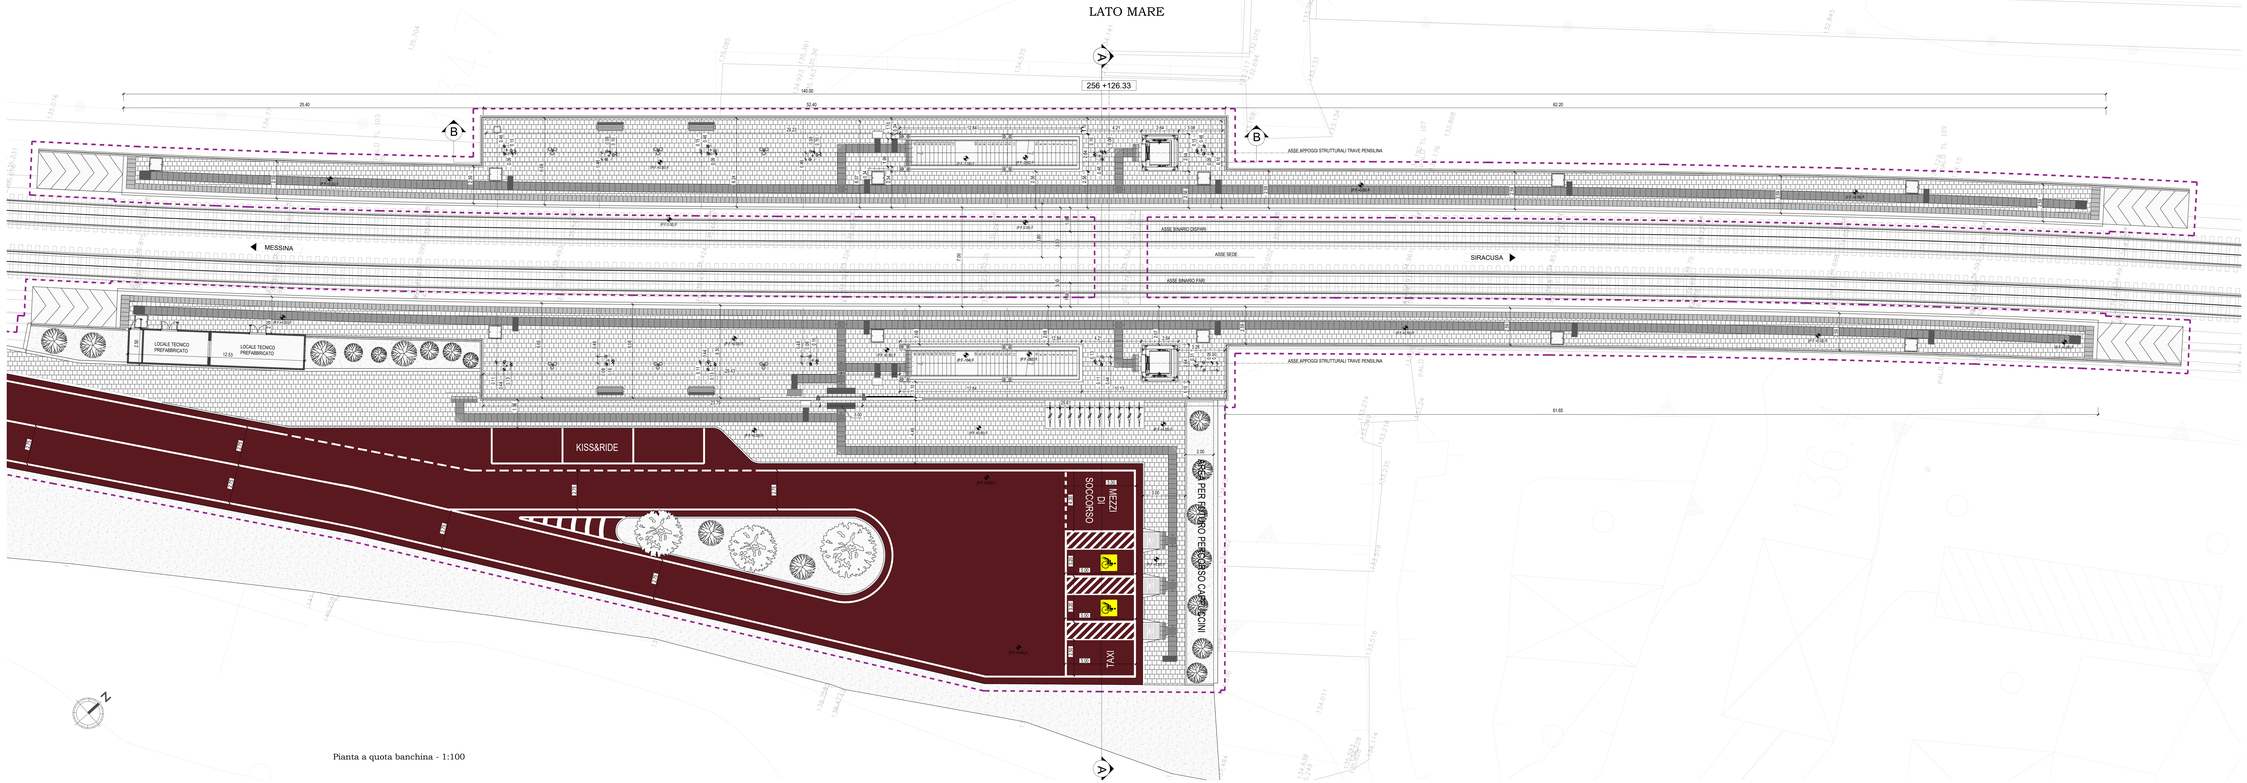

Pianta a quota banchina - 1:100

SOTTOPASSO

- Pavimentazione in Pietra Lavica Bocciardata Piastrelle 30x30x3 cm RAL 7022
- Rivestimento Parete Ventilata in Fibrocemento RAL 7047
- Controsoffitto in lastre di Cemento rinforzato RAL 9010

LOCALE TECNICO PREFABBRICATO

- Pavimentazione in Gres Porcellanato Piastrelle 30x30x3 cm RAL 7037

BANCHINE

- Pavimentazione in Pietra Lavica Bocciardata Piastrelle 30x30x3 cm RAL 7022
- Cemento faccia vista

SCALE

- Pedate, alzate in Pietra Lavica Bocciardata RAL 7022
- Parapetto in Pietra Lavica Bocciardata RAL 7022
- Rivestimento Parete Ventilata in Fibrocemento RAL 7047
- Rivestimento Parete Ventilata in Fibrocemento RAL 7047

PENSILINE

- Rivestimento in lastre di alluminio composito RAL 7001

PIAZZALE - VIABILITÀ DI ACCESSO

- Pavimentazione in Pietra Lavica Bocciardata Piastrelle 30x30x3 cm RAL 7022
- Conglomerato bituminoso colore rosso carminio

PERIMETRO AREA DI INTERVENTO

COMMITTENTE:

RFI RETE FERROVIARIA ITALIANA
GRUPPO FERROVIE DELLO STATO ITALIANE

DIREZIONE TERRITORIALE PRODUZIONE DI PALERMO

PROGETTAZIONE:

Sintagma

ITALIANA SISTEMI S.r.l.

SOGGETTO TECNICO:

RFI RETE FERROVIARIA ITALIANA
GRUPPO FERROVIE DELLO STATO ITALIANE

DIREZIONE TERRITORIALE PRODUZIONE DI PALERMO
S. O. INGEGNERIA DI PALERMO

ORDINE DEGLI INGEGNERI DELLA PROVINCIA DI PALERMO
Dott. Ing. Vincenzo Piazza
Sez. A 1842

Progetto definitivo

Linea Messina C.le - Siracusa

Tratta Acireale - Guardia Mangano
Nuova Fermata di Acireale - Bellavista

ARCHITETTURA

1:100

Fogli: di:

Pianta a quota Banchine

PROGETTO/ANNO	SOTTOP.	GRUPPO	NOME DOC.	PROGR.OP.	PAGE FUNZ	NUMERO
1 7 0 3 1 6	0 0 0	P D	T S S T	0 0	0 0 0	E 0 3 0 4

RTI ITALIANA SISTEMI

Rev.	Descrizione	Redatto	Data	Verificato	Data	Approvato	Data
B	Seguito Verbale Resume 7	Geom. S. Fusaro Ing. A. Bianco	01/2021	Ing. P. Ciancetta	01/2021	Ing. N. La Torre	01/2021

Rev.	Descrizione	Progettista	Data	Verificato	Data	Approvato	Data	Autorizzato	Data
B	Seguito Verbale Resume 7	Ing. A. La Tosa	01/2021	Ing. P.Sciuto Ing. S.Vitale		Ing. M. Manfredi		Ing. S. Lascala	

LINEA	SOTTO TECN.	NOME DOC.	NUMERO
0 0 0 0	T R 0 0 0 0	T S S T	E 0 3 0 4

Verificato e trasmesso	Data	Convalidato	Data	Archiviato	Data

Nome File: 17031716-000-PD-TSST-00-000-E0304-A - Pian banchina - m.16.09.20