


Pianta smaltimento acque a quota sottopasso

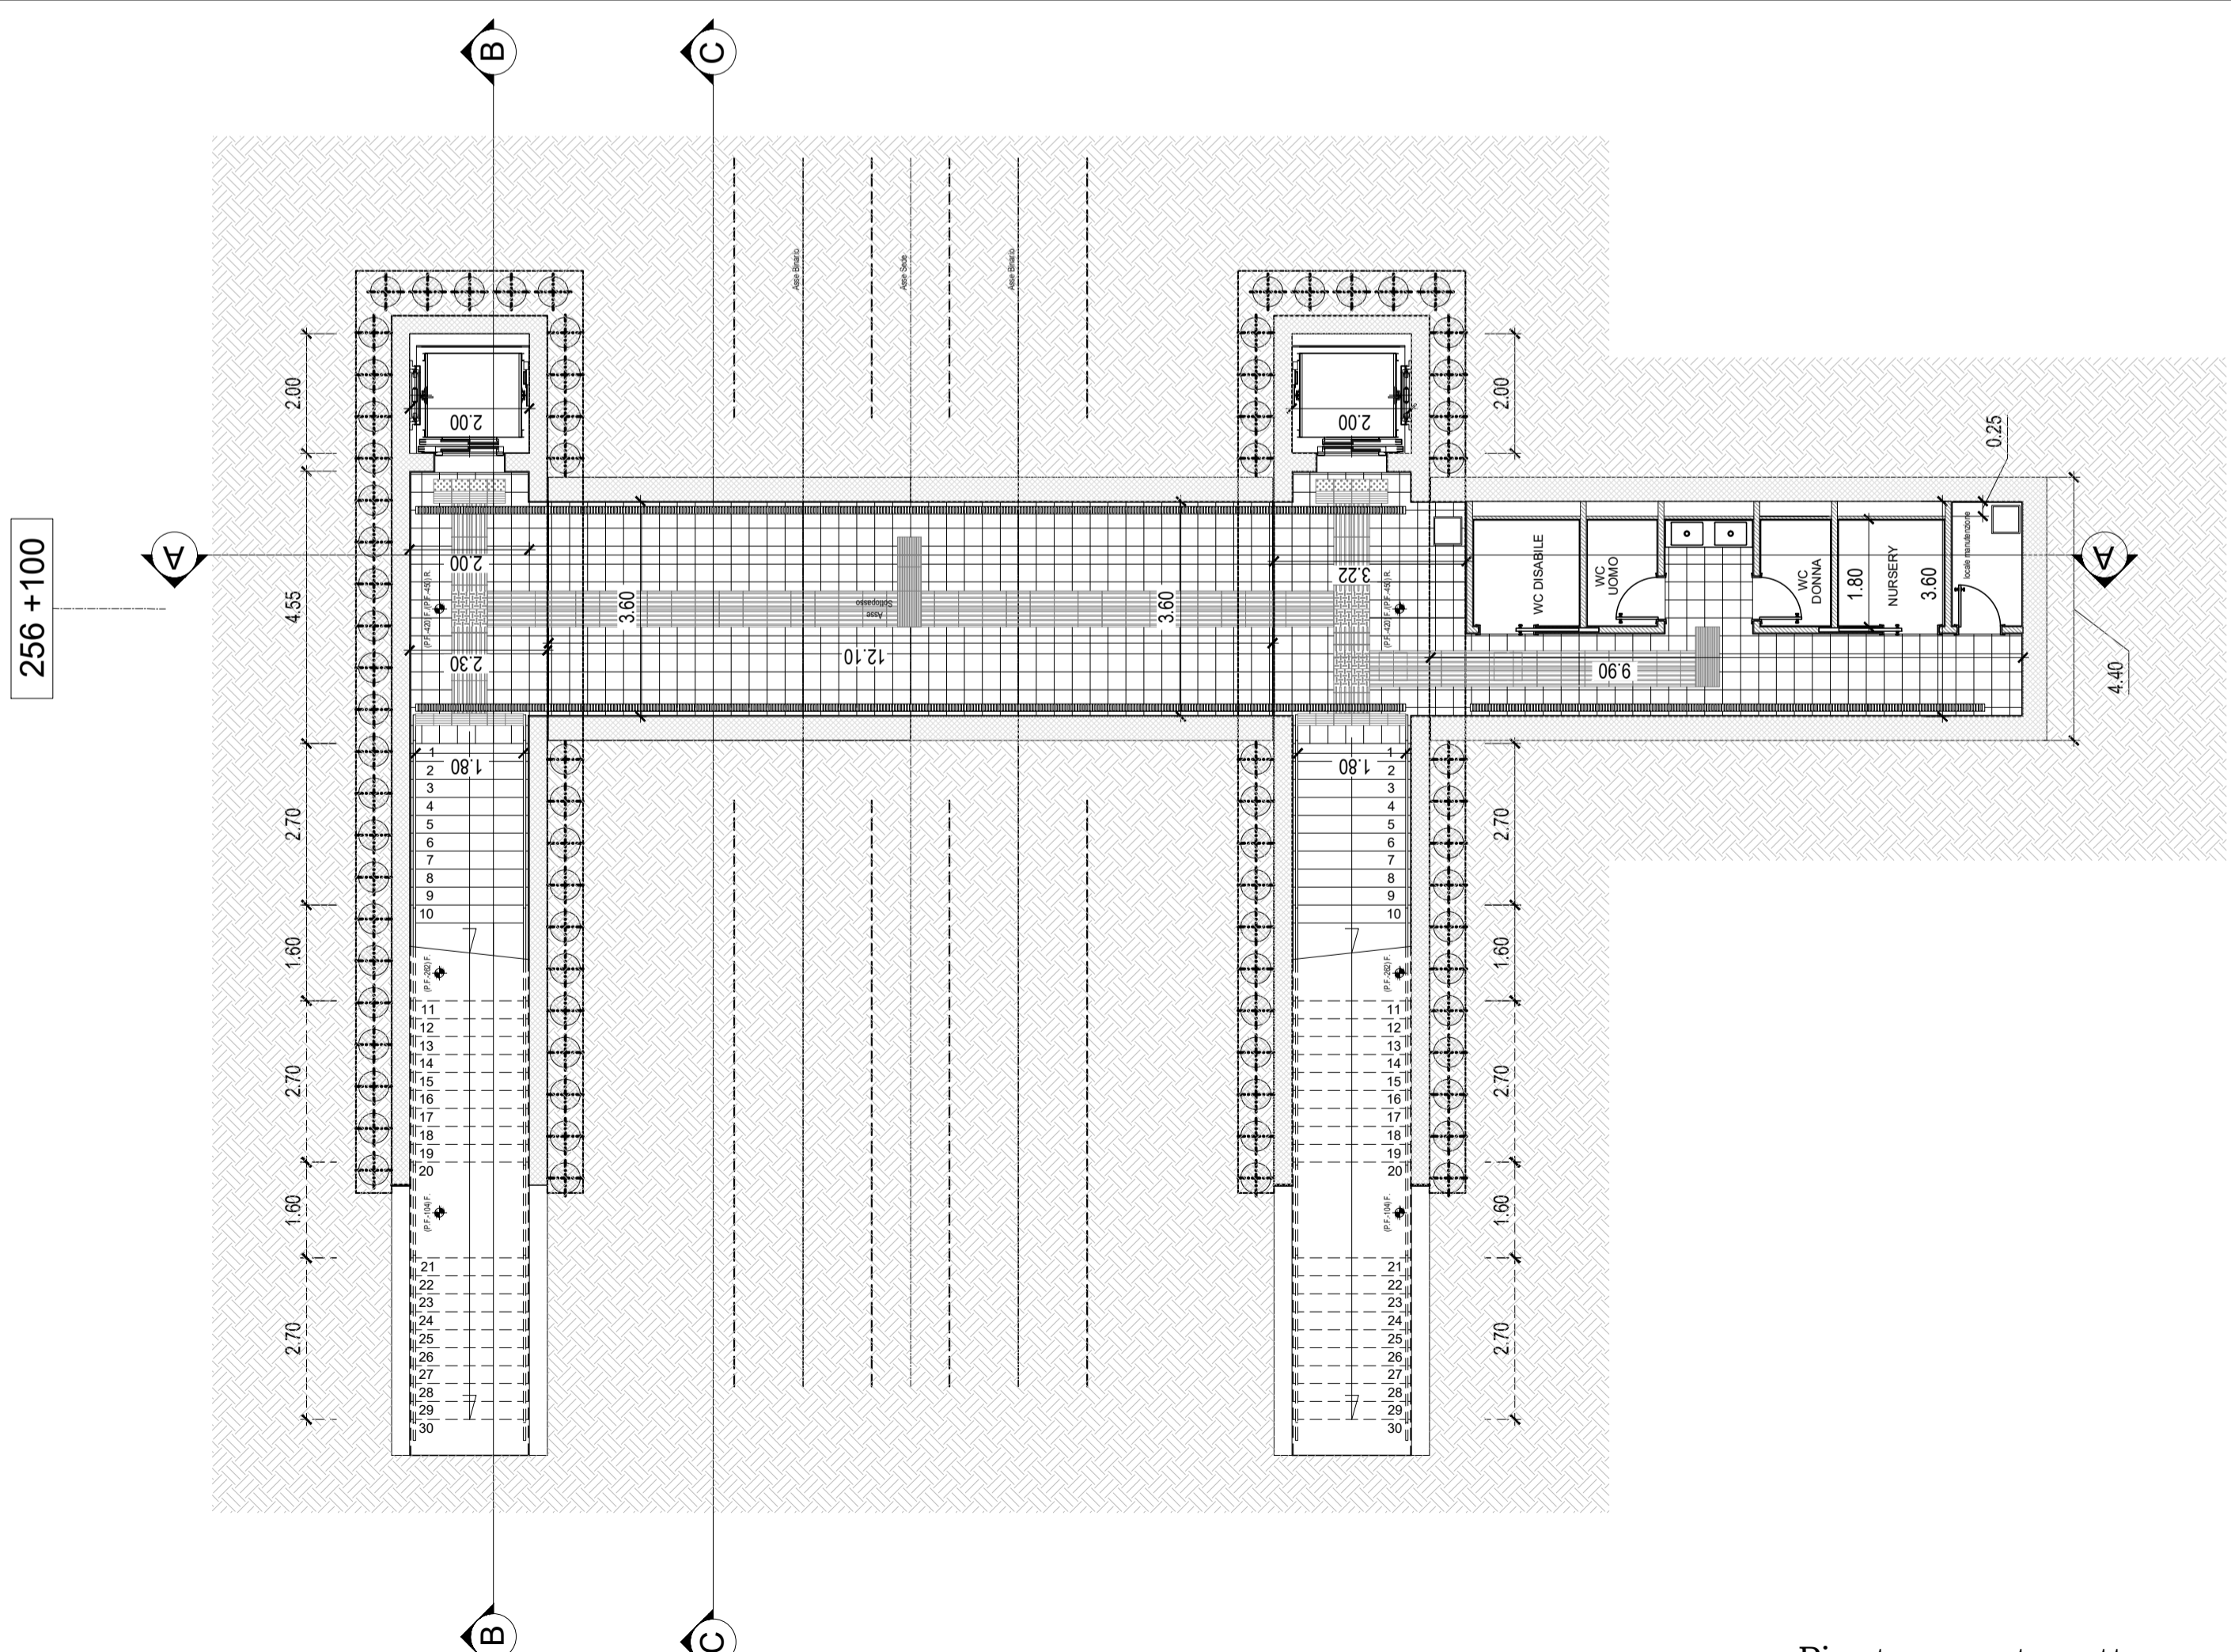

Pianta a quota sottopasso - 1:100

SOTTOPASSO	
	Pavimentazione in Gres Porcellanato Plastrelle 30x30x2 cm RAL 7037
	Rivestimento Pareti in Gres Porcellanato Lastre 150x60x1 cm RAL 7047
	Rivestimento Pareti in Gres Porcellanato Lastre 150x60x1 cm RAL 5001
	Controsoffitto in lastre di Cemento rinforzato RAL 9010

SCALE	
	Pedate, alzate in Pietra Lavica Bocciaidata RAL 7022
	pianerottoli in Pietra Lavica Bocciaidata RAL 7022
	Rivestimento Pareti in Gres Porcellanato Lastre 150x60x1 cm RAL 7047
	Rivestimento Pareti in Gres Porcellanato Lastre 150x60x1 cm RAL 5001

COMMITTENTE: DIREZIONE TERRITORIALE PRODUZIONE DI PALERMO

PROGETTAZIONE:

SOGGETTO TECNICO: DIREZIONE TERRITORIALE PRODUZIONE DI PALERMO  
S. O. INGEGNERIA DI PALERMO

Progetto definitivo

**Linea Messina C.le - Siracusa**  
Tratta Acireale - Guardia Mangano  
Nuova Fermata di Acireale - Bellavista

ARCHITETTURA 1:100 - 1:50

Pianta a quota Sottopasso

PROGETTO/ANNO: 170316 SOTTOPR: 000 LIVELLO: PD NOME DOC: TSST PROGR.OP: 00 FASE FUNZ.: 000 NUMERAZ.: E0303

RTI ITALIANA SISTEMI						
Rev./Descrizione	Redatto	Data	Verificato	Data	Approvato	Data
B Seguito Verbale Riesame 7	Geom. S. Picariello Ing. A. Basco	01/2021	Ing. P. Chiaravola	01/2021	Ing. A. La Tessa	01/2021

Rev./Descrizione	Progettista	Data	Verificato	Data	Approvato	Data	Autorizzato	Data
B Seguito Verbale Riesame 7	Ing. A. La Tessa	01/2021	Ing. P. Sorace Ing. S. Carallo		Ing. M. Martinelli		Ing. S. Leocata	

LINEA: 0000 SEDE TECN.: TR0000 NOME DOC.: TSST NUMERAZ.: E0303

Verificato e trasmesso	Data	Convalidato	Data	Archiviato	Data

Nome File: 170316-000-PD-TSST-00-000-E0303-A - Plan Sottopasso